


PLANIMETRIA GENERALE
- Scala 1:200 -

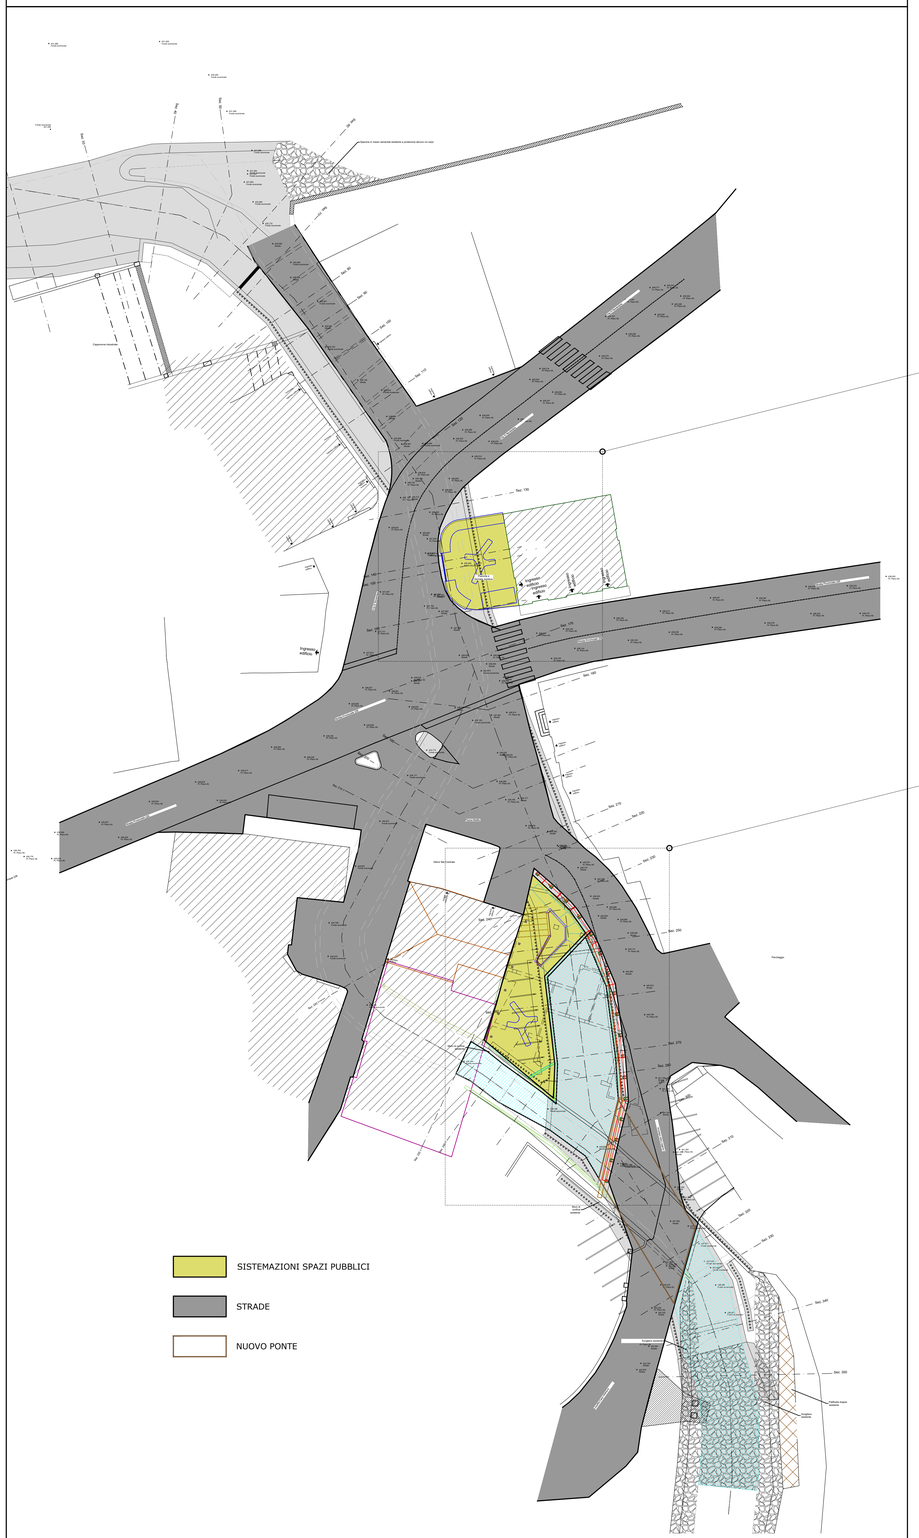

DETTAGLIO PIAZZETTA INFERIORE
- Scala 1:100 -

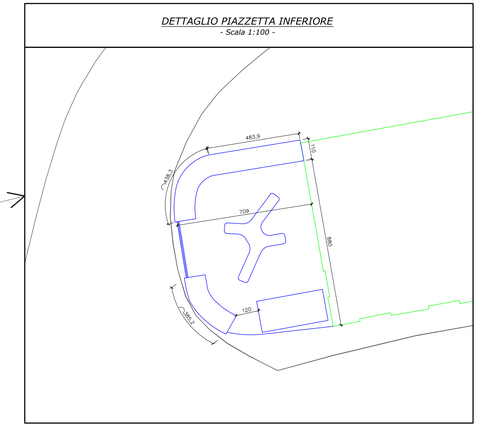

DETTAGLIO PIAZZETTA SUPERIORE
- Scala 1:100 -

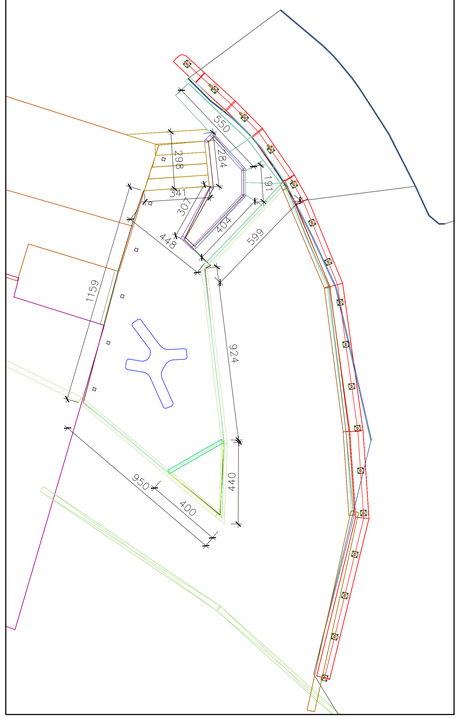


RENDERING - PIAZZETTA INFERIORE



RENDERING - PIAZZETTA INFERIORE



PIANTA RENDERING - PIAZZETTA INFERIORE

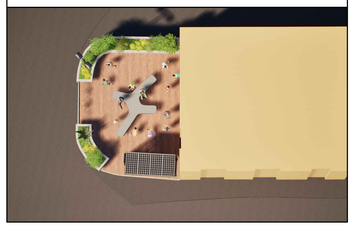

RENDERING - PIAZZETTA INFERIORE



RENDERING - PIAZZETTA SUPERIORE




PIANTA RENDERING PIAZZETTA SUPERIORE



RENDERING - PIAZZETTA SUPERIORE



RENDERING - PIAZZETTA SUPERIORE

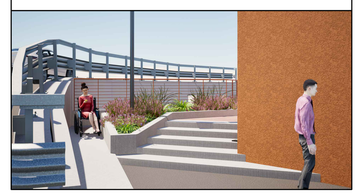

REGIONE LIGURIA

CITTÀ METROPOLITANA DI GENOVA

COMUNE DI MONTOGGIO

ADEGUAMENTO DEL TRATTO TERMINALE DEL RIO CARPI TRAMITE L'ESECUZIONE DI UN CANALE DEVIATORE DELLA PORTATA

PROGETTO DI FATTIBILITÀ TECNICO ECONOMICA

BARTOLOMEO VISCONTI
Ordine degli Ingegneri della Provincia di Torino
Ingegnere
17.05.2024
09:47:00
GMT+00:00

PLANIMETRIA DI PROGETTO SISTEMAZIONI SPAZI PUBBLICI ESTERNI

Mandatario:

EDes Earth Design

Dott. Ing. Bartolomeo VISCONTI
Dott. Ing. Chiara PALESE

Mandanti:

Dott. Ing. Chiara PALESE
Dott. Ing. Bartolomeo VISCONTI
Dott. Ing. Grazia PRASSO

Dott. Ing. Andrea Schiera
VITTORIO SCHETTINI
Studio di Progettazione Civile e Ambientale

Dott. For. Elena Pittana

Dott. Archeol. Fabrizio Del Prete

EDes Ingegneri Associati P.IVA 10758730010
Via Postumia 49, 10142 Torino Tel. +39 011 0262900
www.edesconsulting.eu edes@edesconsulting.eu

Elaborato		Revisione		Redatto	Controllato e approvato
17	0	FEB.2024	Prima emissione	Geom. Vlad Gheorghe Pope	Ing. Bartolomeo VISCONTI
Scala	1:200				
Codice	23034-PTUS_PLFURB				

COMMITTENTE
Comune di Montoggio