
PLANIMETRIA DELLE INTERFERENZE

Scala 1:200

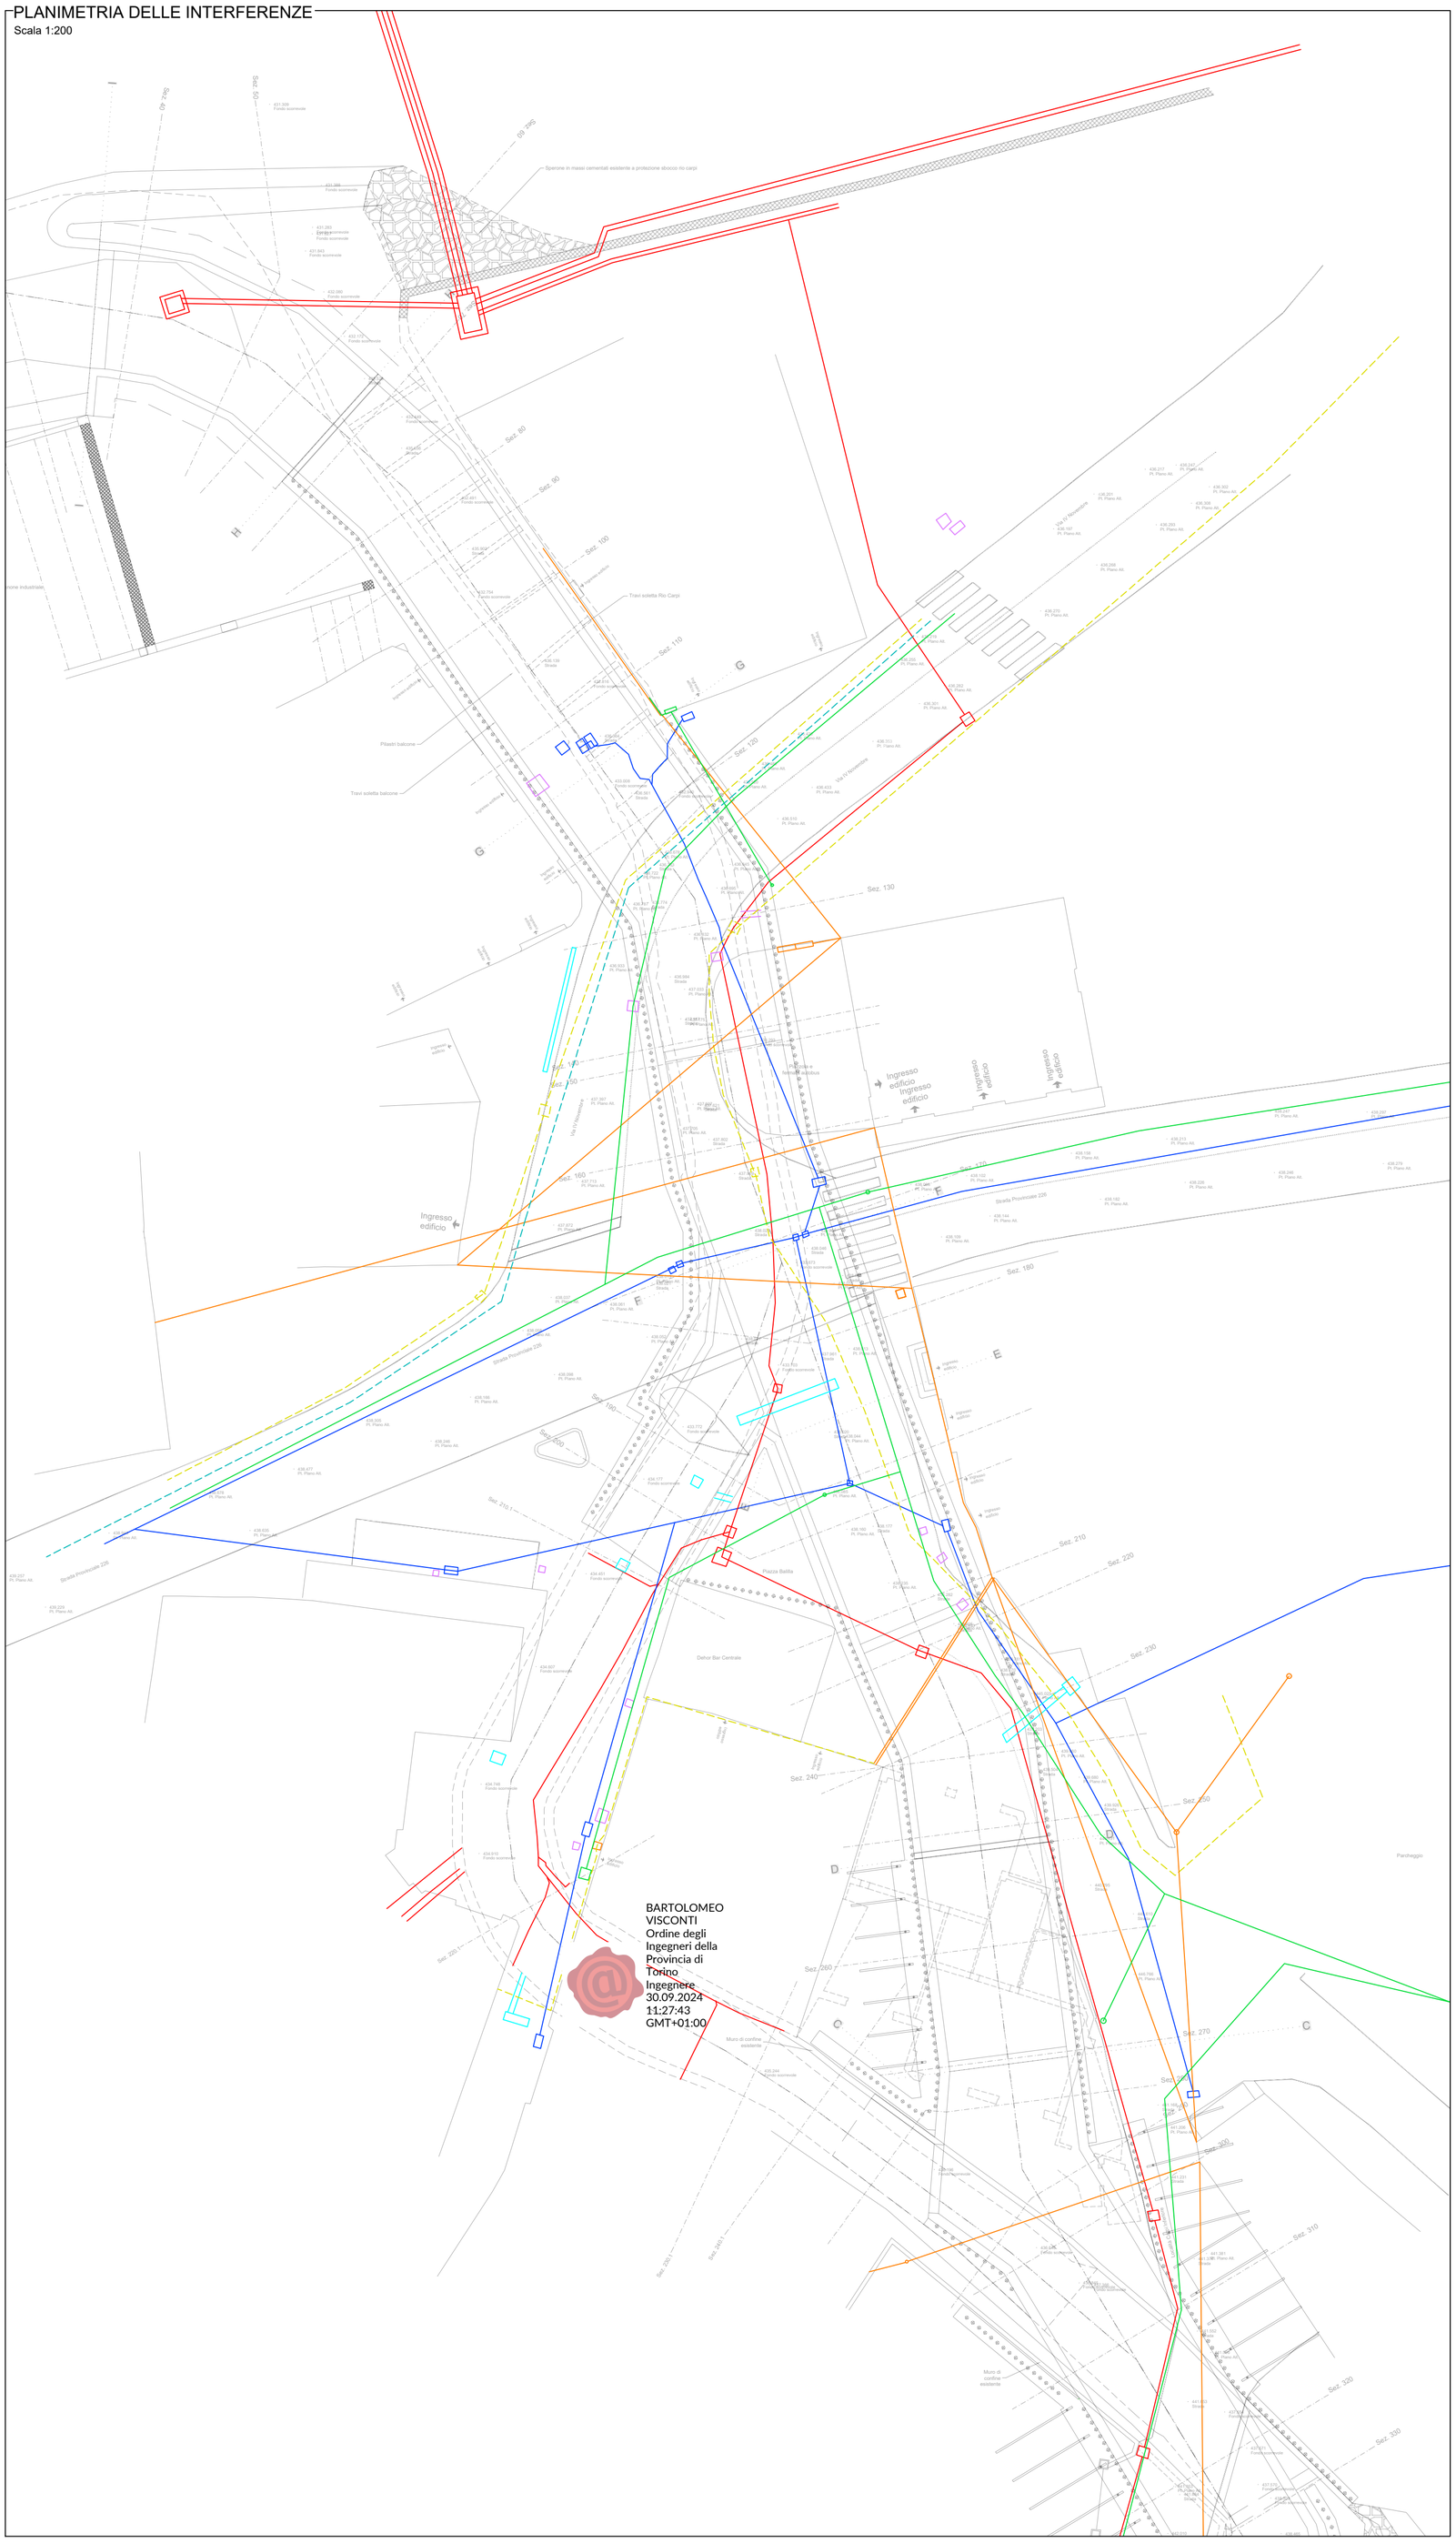

BARTOLOMEO VISCONTI
Ordine degli Ingegneri della Provincia di Torino
Ingegnere
30.09.2024 11:27:43 GMT+01:00

LEGENDA

- IREN Fognatura nera
- IREN Gasdotto
- Enel rete aerea
- Enel rete interrata
- Telecom rete interrata
- IREN Acquedotto
- Acque di piattaforma e bianche
- Rete o pozzetti non identificati

REGIONE LIGURIA

CITTÀ METROPOLITANA DI GENOVA

COMUNE DI MONTOGGIO

ADEGUAMENTO DEL TRATTO TERMINALE DEL RIO CARPI TRAMITE L'ESECUZIONE DI UN CANALE DEVIATORE DELLA PORTATA

PROGETTO DI FATTIBILITÀ TECNICO ECONOMICA

PLANIMETRIA DI INDIVIDUAZIONE DELLE INTERFERENZE

Mandataria:

EDes Earth Design

Dott. Ing. Bartolomeo VISCONTI

Dott. Ing. Chiara PALESE

Mandanti:

enarch

ENARCH S.r.l.
Dott. Ing. Paolo RUGGIERI
Dott. Arch. Grazia PRASSA

Dott. Ing. Vittorio Schettini

Studio di Ingegneria Curcio e Remonda

Dott. For. Elena Pittana

Dott. Archeol. Fabrizio Del Prete

EDes Ingegneri Associati P.IVA 10759750010
Via Postumia 49, 10142 Torino Tel. +39 011.0262900
www.edesconsulting.eu edes@edesconsulting.eu

Elaborato		*Revisione*			*Redatto*	*Controllato e approvato*
11		0	FEB.2024	Prima emissione	Geom. Vladut Gheorghe Popa	Ing. Bartolomeo VISCONTI
Scala	1:200					
Codice	23034-P07-0_INTER					

COMMITTENTE
Comune di Montoggio