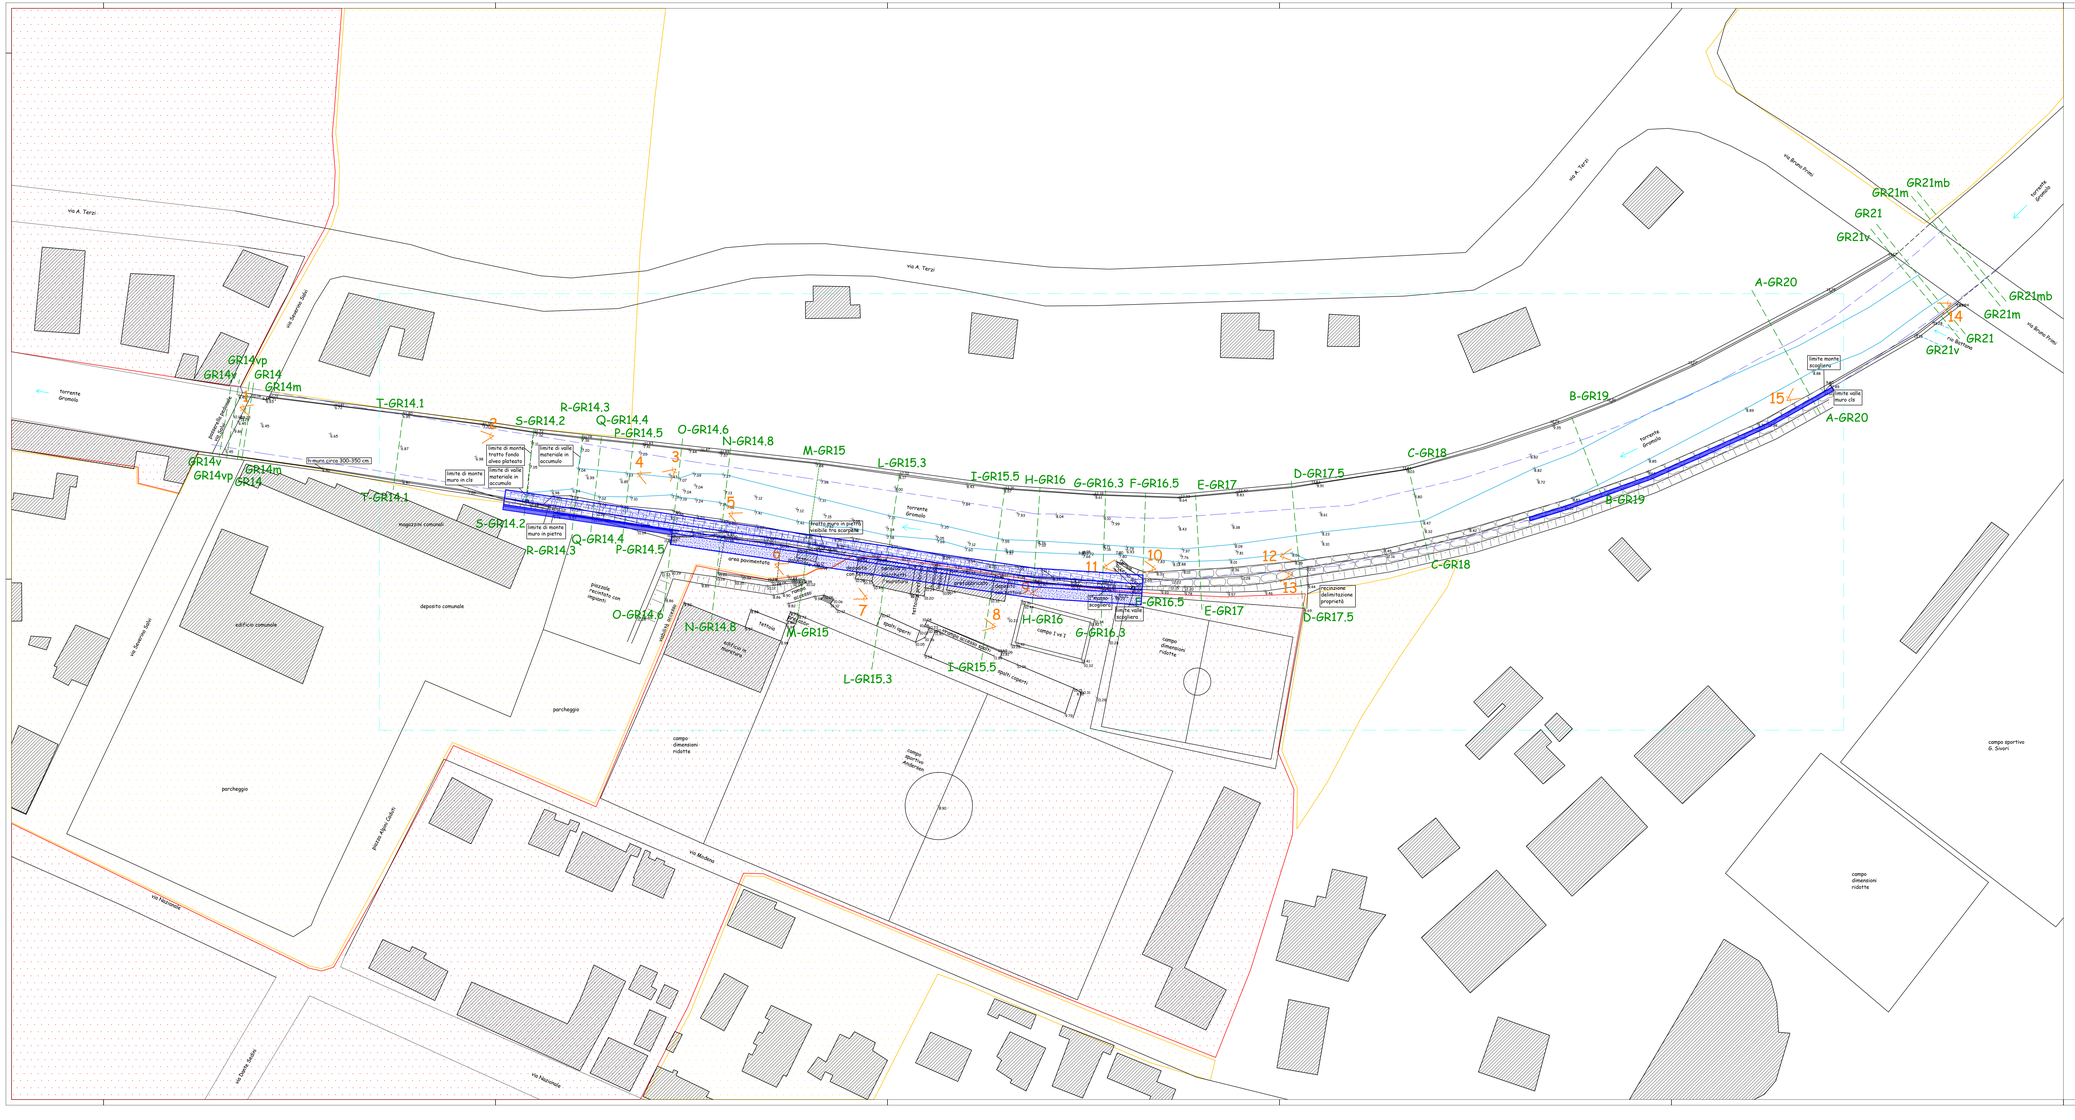


PLANIMETRIA GENERALE
INQUADRAMENTO AREE DI INTERVENTO
scala 1:500

- limiti demaniali torrente Gromolo
- A-GR20 — traccia sezioni trasversali - idrauliche
- 1 — punti di vista fotografici
- limiti tavola E03 (planimetria di stato attuale con inserimento opere a progetto)
- delimitazione area P3 - rif. mappa della pericolosità da alluvione fluviale reticolo secondario - PGRA Autorità di bacino distrettuale dell'Appennino Settentrionale - corrispondente a delimitazione fascia A - rif. carta della fascia di inondabilità e degli ambiti normativi - PUB Ambito 17 - proposta di modifica
- delimitazione area P2 - rif. mappa della pericolosità da alluvione fluviale reticolo secondario - PGRA Autorità di bacino distrettuale dell'Appennino Settentrionale - corrispondente a delimitazione fascia B - rif. carta della fascia di inondabilità e degli ambiti normativi - PUB Ambito 17 - proposta di modifica
- Progetto — INTERVENTO A PROGETTO (vedere tavola E-03 per maggiori dettagli)

Comune di Sestri Levante

STUDIO TECNICO ASSOCIATO
ING. SERGIO BRIZZOLARA & ING. STEFANO STURLA
via Cap. Renato Oms, 31/20
16043 Chiavari (GE)
P.IVA e C.F.: 01455710994
tel +39 0185 370127
fax +39 0185 368280
mail b3s@b3s.it - b3s@pec.b3s.it
dott. ing. Sergio Brizzolara – sergio@b3s.it
dott. ing. Stefano Sturla – stefano@b3s.it

B3S ingegneri associati

interventi idraulici di contenimento della piena lungo il corso del torrente Gromolo – comune di Sestri Levante (GE)

PROGETTO DI FATTIBILITA' TECNICO–ECONOMICA
(D.Lgs. n° 36/2023 – art. 41 + allegato I.7)

– PLANIMETRIA GENERALE:
INQUADRAMENTO AREE DI INTERVENTO

TAV. E–02
SCALA 1:500
STABS 1033

Il Responsabile del Procedimento

REV.	data	motivazione
	febbraio 2024	prima emissione

questo documento è di proprietà esclusiva – è proibita la riproduzione anche parziale e la cessione a terzi senza specifica autorizzazione