

SEZIONE TRASVERSALE
SEZIONE A - scala 1:100

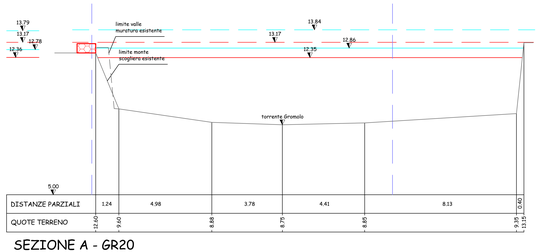


SEZIONE A - GR20

SEZIONE TRASVERSALE
SEZIONE D - scala 1:100

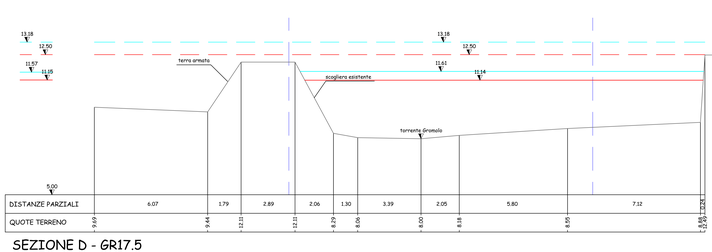


SEZIONE D - GR17.5

SEZIONE TRASVERSALE
SEZIONE G - scala 1:100

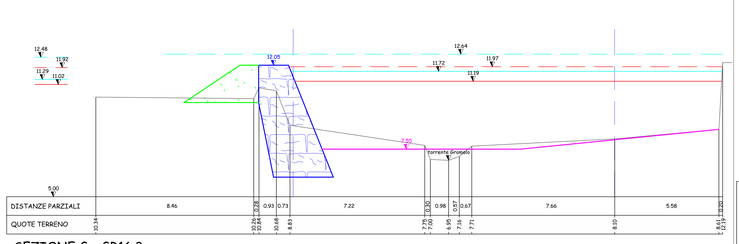


SEZIONE G - GR16.3

SEZIONE TRASVERSALE
SEZIONE B - scala 1:100

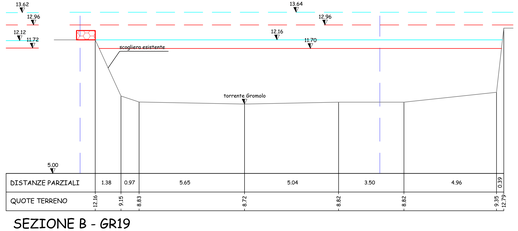


SEZIONE B - GR19

SEZIONE TRASVERSALE
SEZIONE E - scala 1:100

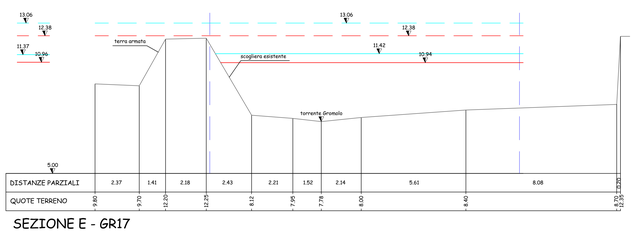


SEZIONE E - GR17

SEZIONE TRASVERSALE
SEZIONE H - scala 1:100

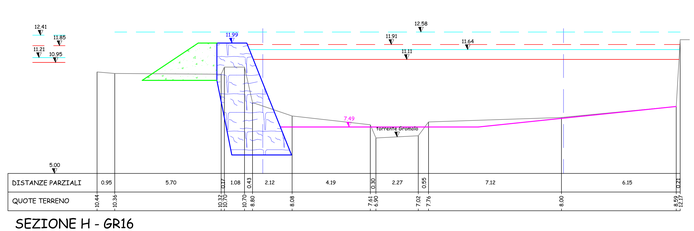


SEZIONE H - GR16

SEZIONE TRASVERSALE
SEZIONE C - scala 1:100

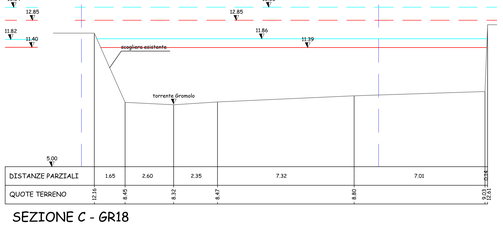


SEZIONE C - GR18

SEZIONE TRASVERSALE
SEZIONE F - scala 1:100

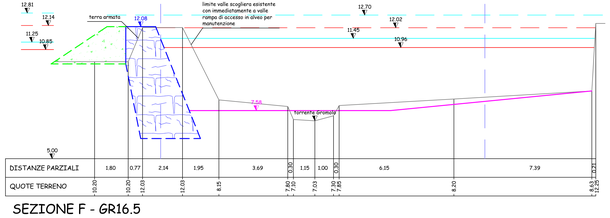


SEZIONE F - GR16.5

SEZIONE TRASVERSALE
SEZIONE I - scala 1:100

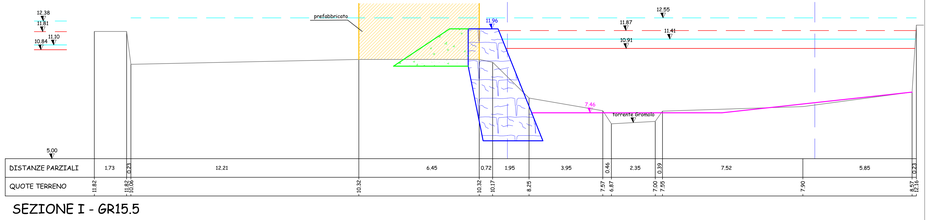

SEZIONE I - GR15.5

SEZIONI TRASVERSALI
STATO ATTUALE CON INSERIMENTO OPERE
A PROGETTO - TRATTO DI MONTE - scala 1:100

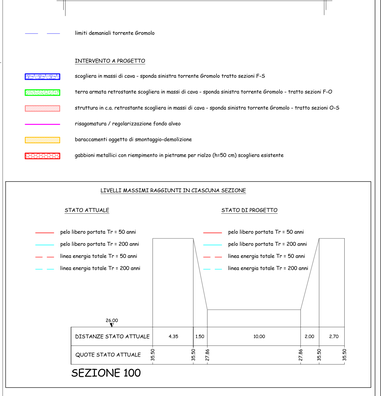

SEZIONE 100

Comune di Sestri Levante

STUDIO TECNICO ASSOCIATO
ING. SERGIO BRIZZOLARA & ING. STEFANO STURLA
via Cap. Renato Orsi, 31/20
16043 Chiavari (GE)
P.I.IVA. e C.F.: 01455710994
tf. +39 0185 370127
tf. +39 0185 302282
e-mail: b3s@b3s.it - b3s@pec.b3s.it
dott. ing. Sergio Brizzolara - sergio@b3s.it
dott. ing. Stefano Sturla - stefano@b3s.it

interventi idraulici di contenimento della piena lungo il corso del torrente Gromolo – comune di Sestri Levante (GE)

PROGETTO DI FATTIBILITA' TECNICO–ECONOMICA
(D.Lgs. n° 36/2023 – art. 41 + allegato I.7)

– SEZIONI TRASVERSALI – TRATTO DI MONTE
STATO ATTUALE CON INSERIMENTO OPERE A PROGETTO

TAV. E–04
SCALA 1:100
STABS 1033

REV.	data	motivazione
	febbraio 2024	prima emissione

Il Responsabile del Procedimento

questo documento è di proprietà esclusiva – è proibita la riproduzione anche parziale e la cessione a terzi senza specifica autorizzazione