
SEZIONE TIPOLOGICA ARGINATURA SPONDA SINISTRA TORRENTE GROMOLO

TRATTO SEZIONI F-O - scala 1:50


vale per 127 m

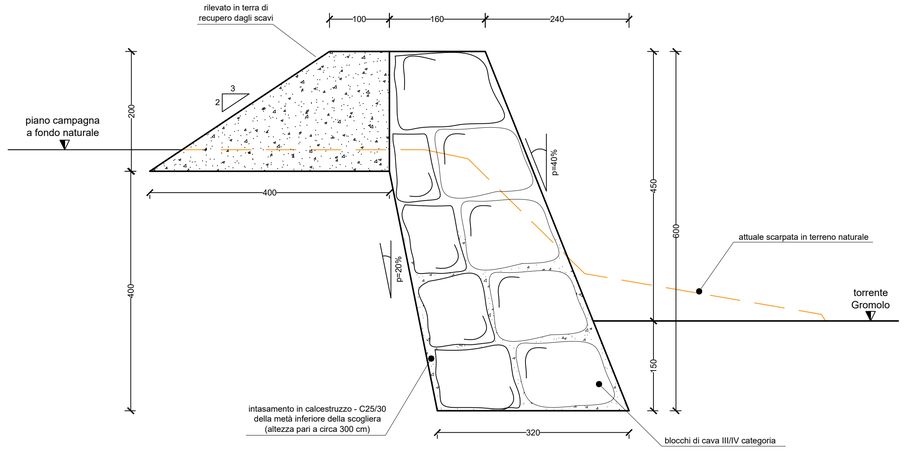

SEZIONE TIPOLOGICA ARGINATURA SPONDA SINISTRA TORRENTE GROMOLO

TRATTO SEZIONI O-S - scala 1:50

vale per 46 m

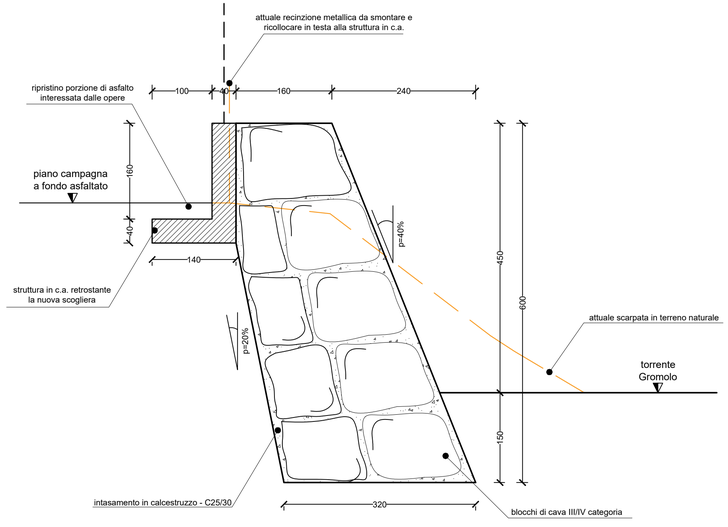

SEZIONE TIPOLOGICA SOVRALZO ARGINATURA SPONDA SINISTRA TORRENTE GROMOLO


TRATTO SEZIONI A-B - scala 1:50

vale per 90 m

GABBIONI

LxBxH (m)			TIPO MAGLIA	DIAMETRO FILO
LUNG.	LARGH.	ALT.		
2	1	0.50	8 x 10	ø 2.7mm



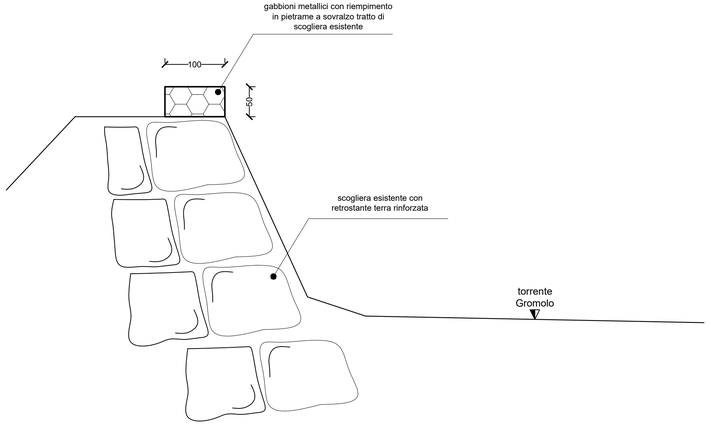

SEZIONI TIPOLOGICHE

scala 1:50

Comune di Sestri Levante

STUDIO TECNICO ASSOCIATO
ING. SERGIO BRIZZOLARA & ING. STEFANO STURLA
via Cap. Renato Orsi, 31/20
16043 Chiavari (GE)
P.I.V.A. e C.F.: 01455710994
☎ +39 0185 370127
℻ +39 0185 368280
✉ b3s@b3s.it – b3s@pec.b3s.it
dott. ing. Sergio Brizzolara – sergio@b3s.it
dott. ing. Stefano Sturla – stefano@b3s.it
B3S ingegneri associati

ORDINE INGEGNERI PROVINCIA DI GENOVA – ing. SERGIO BRIZZOLARA – sez. A

ORDINE INGEGNERI PROVINCIA DI GENOVA – dott. ing. STEFANO STURLA – sez. A – n° 8246A

interventi idraulici di contenimento della piena lungo il corso del torrente Gromolo – comune di Sestri Levante (GE)

PROGETTO DI FATTIBILITA' TECNICO–ECONOMICA

(D.Lgs. n° 36/2023 – art. 41 + allegato I.7)

– SEZIONI TIPOLOGICHE

TAV. E–07

SCALA 1:50

STABS 1033

REV.	data	motivazione
	febbraio 2024	prima emissione

il Responsabile del Procedimento

questo documento è di proprietà esclusiva – è proibita la riproduzione anche parziale e la cessione a terzi senza specifica autorizzazione