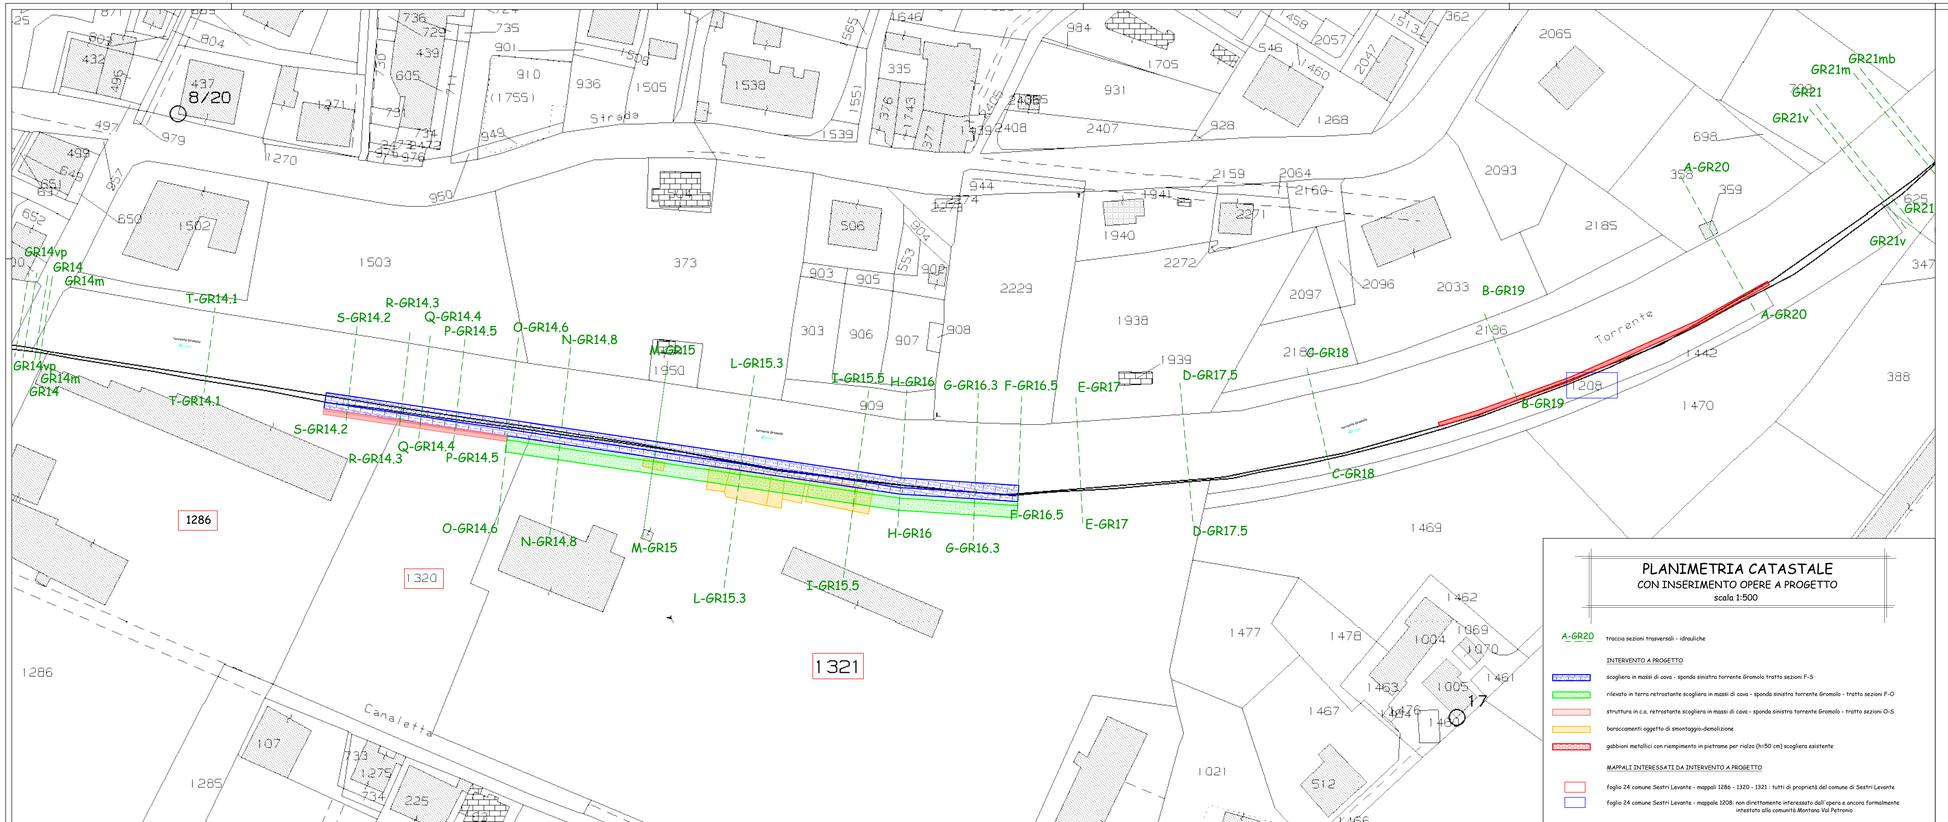


PLANIMETRIA CATASTALE
CON INSERIMENTO OPERE A PROGETTO
scala 1:500

A-GR20 traccia sezioni trasversali - idrauliche

INTERVENTO A PROGETTO

- scogliera in massi di cava - sponda sinistra torrente Gromolo tratto sezioni F-S
- rilevato in terra retrostante scogliera in massi di cava - sponda sinistra torrente Gromolo - tratto sezioni F-O
- struttura in c.a. retrostante scogliera in massi di cava - sponda sinistra torrente Gromolo - tratto sezioni O-S
- baraccamenti oggetto di smontaggio-demolizione
- gabbioni metallici con riempimento in pietrame per rialzo (h=50 cm) scogliera esistente

MAPPALI INTERESSATE DA INTERVENTO A PROGETTO

- foglio 24 comune Sestri Levante - mappali 1286 - 1320 - 1321 : tutti di proprietà del comune di Sestri Levante
- foglio 24 comune Sestri Levante - mappale 1208: non direttamente interessato dall'opera e ancora formalmente intestato alla comunità Montana Val Petronio

Comune di Sestri Levante

STUDIO TECNICO ASSOCIATO
ING. SERGIO BRIZZOLARA & ING. STEFANO STURLA
via Cap. Renato Orsi, 31/20
16043 Chiavari (GE)
P.IVA e C.F.: 01455710994
+39 0185 370127
+39 0185 368280
b3s@b3s.it - b3s@pec.b3s.it
dott. ing. Sergio Brizzolara - sergio@b3s.it
dott. ing. Stefano Sturla - stefano@b3s.it
B3S ingegneri associati

interventi idraulici di contenimento della piena lungo il corso del torrente Gromolo – comune di Sestri Levante (GE)

PROGETTO DI FATTIBILITA' TECNICO–ECONOMICA
(D.Lgs. n° 36/2023 – art. 41 + allegato I.7)

- PIANO PARTICELLARE DI ESPROPRIO
- PLANIMETRIA CATASTALE CON INSERIMENTO OPERE A PROGETTO – scala 1:500
- ELENCO MAPPALI INTERESSATI DA OCCUPAZIONE TEMPORANEA E/O DEFINITIVA

TAV. E–08
SCALA 1:500
STABS 1033

Il Responsabile del Procedimento

REV.	data	motivazione
	febbraio 2024	prima emissione

questo documento è di proprietà esclusiva – è proibita la riproduzione anche parziale e la cessione a terzi senza specifica autorizzazione