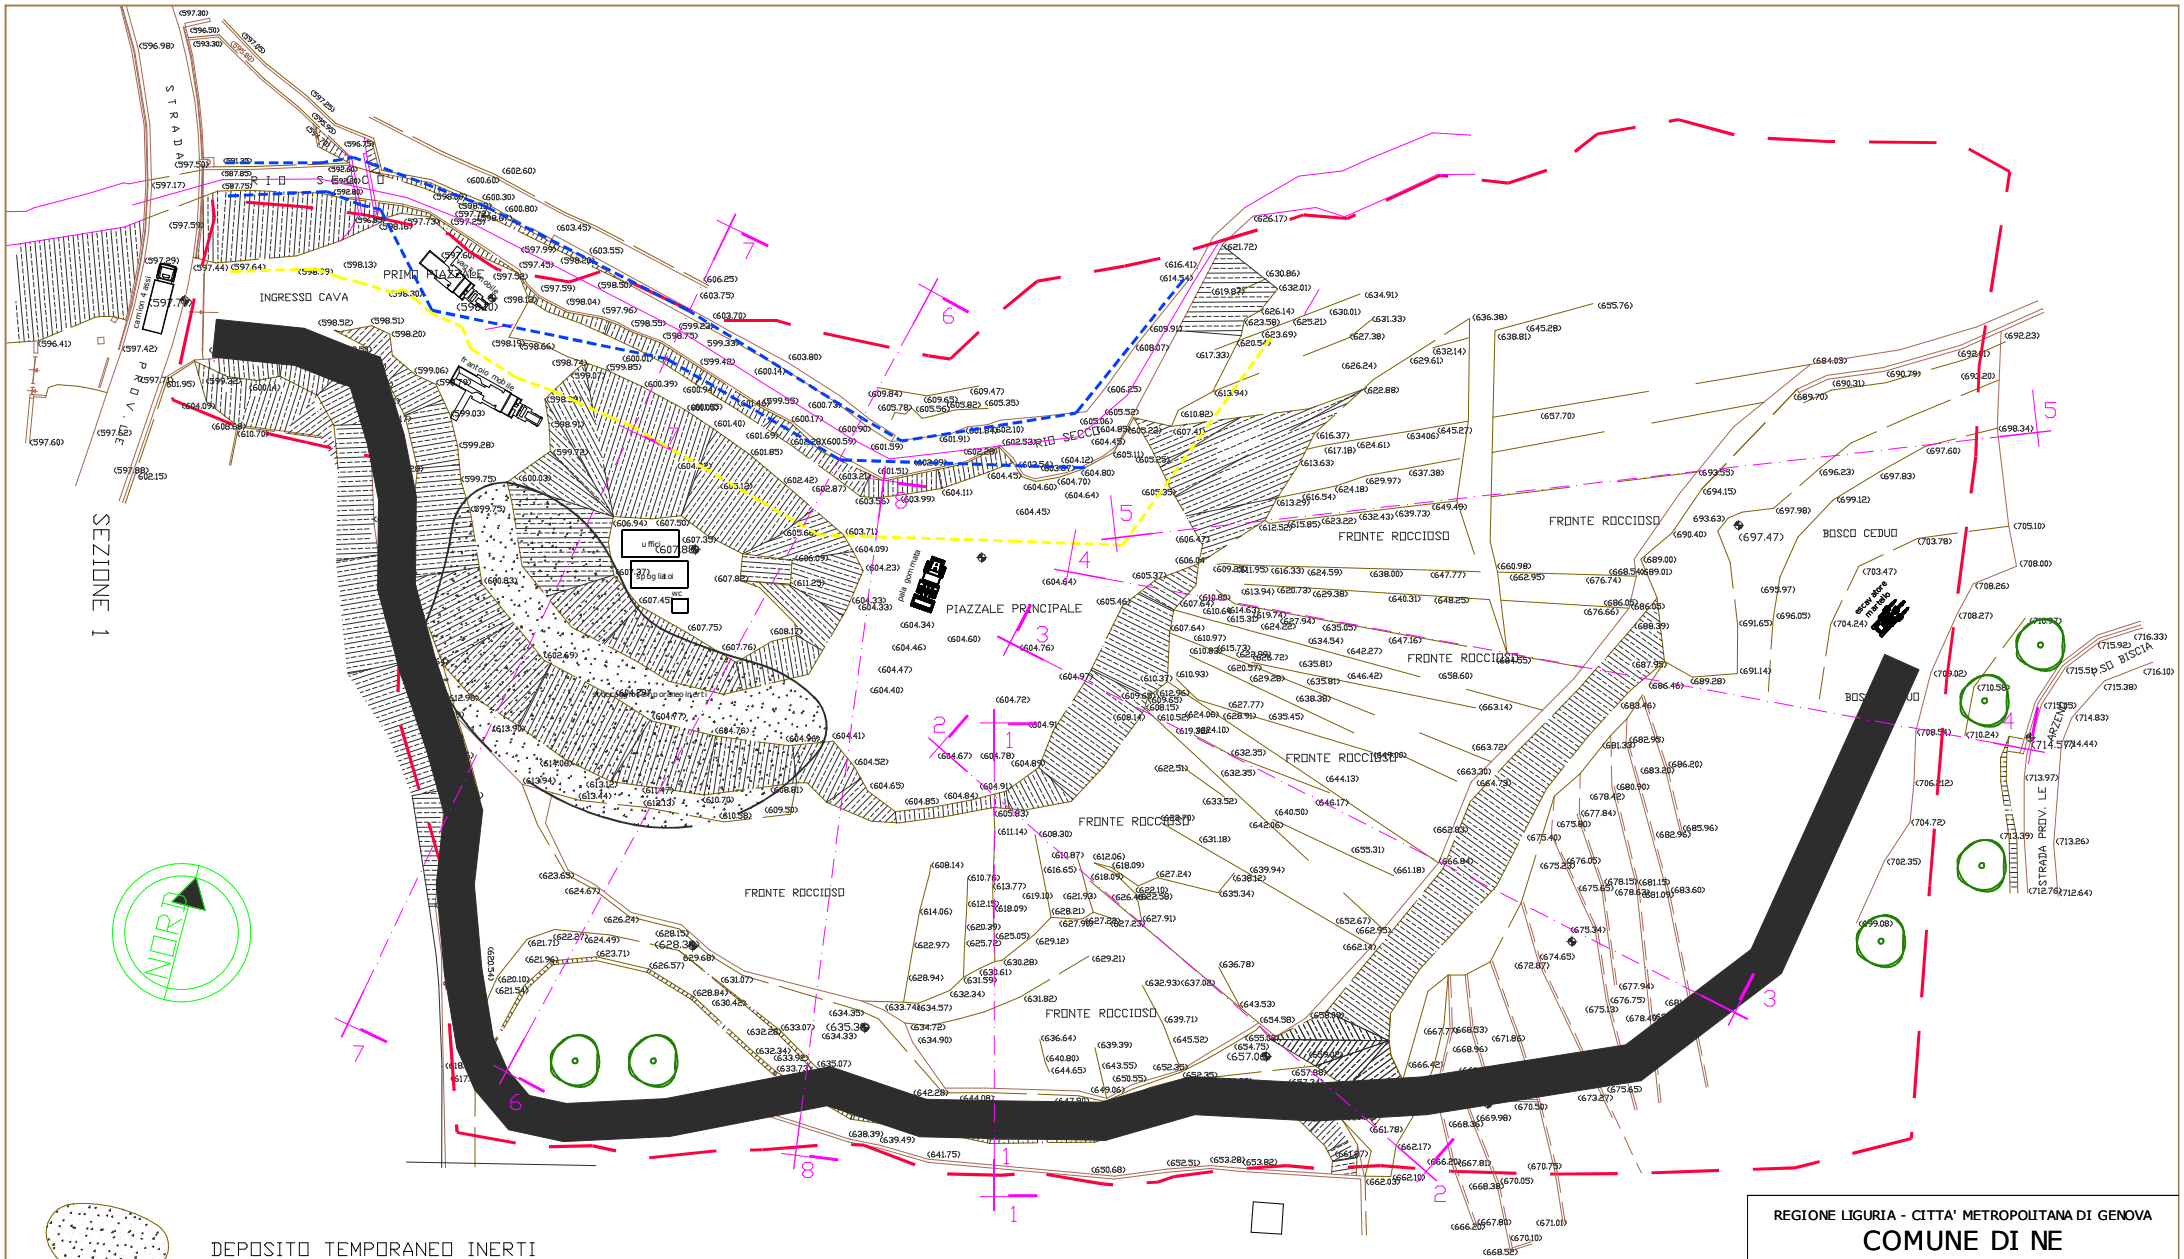


Firmato digitalmente da:
DE FERRARI ROLLERI ARIANNA
Firmato il 30/09/2024 17:23
Seriale Certificato: 2250457
Valido dal 03/03/2023 al 03/03/2026
InfoCamere Qualified Electronic Signature CA

RISSOTTO PAOLA
2024.03.30 20:16:18
Pos. 2472 Ordine Architetti Genova
CN=RISSOTTO PAOLA
C=IT
2.5.4.4=RISSOTTO
2.5.4.42=PAOLA
C.F. RSSPLA69D42D969S

REGIONE LIGURIA - CITTA' METROPOLITANA DI GENOVA

COMUNE DI NE

Progetto preliminare di coltivazione e recupero ambientale della cava "Maenche"
P.T.R.A.C. Ambito 7 – 23GE

Progettista:
arch. Paola Rissotto
via San Biagio, 209 - Ne (Ge)
tel. +39 339 5728814
email: paolarissotto@ecoartec.it

Progettista:
geol. Roberto Ricci
via Argentina, 3/3 - Genova Pegli
tel. +39 329 6545149
email: geol.ricci@bl.it


posizione macchinari / stoccaggio inerti
FASE 0 - INIZIO LAVORI

Committente: Cave di Arzeno s.a.s. di Pessagno Luigi e C.
sede operativa: loc ARZENO - 16040NE (GE)
sede legale: loc ARZENO - 16040 NE (GE)

Data: 02/05/2023
Rev: 29/03/2024

Scala: 1:500

Tavola: 8/8d

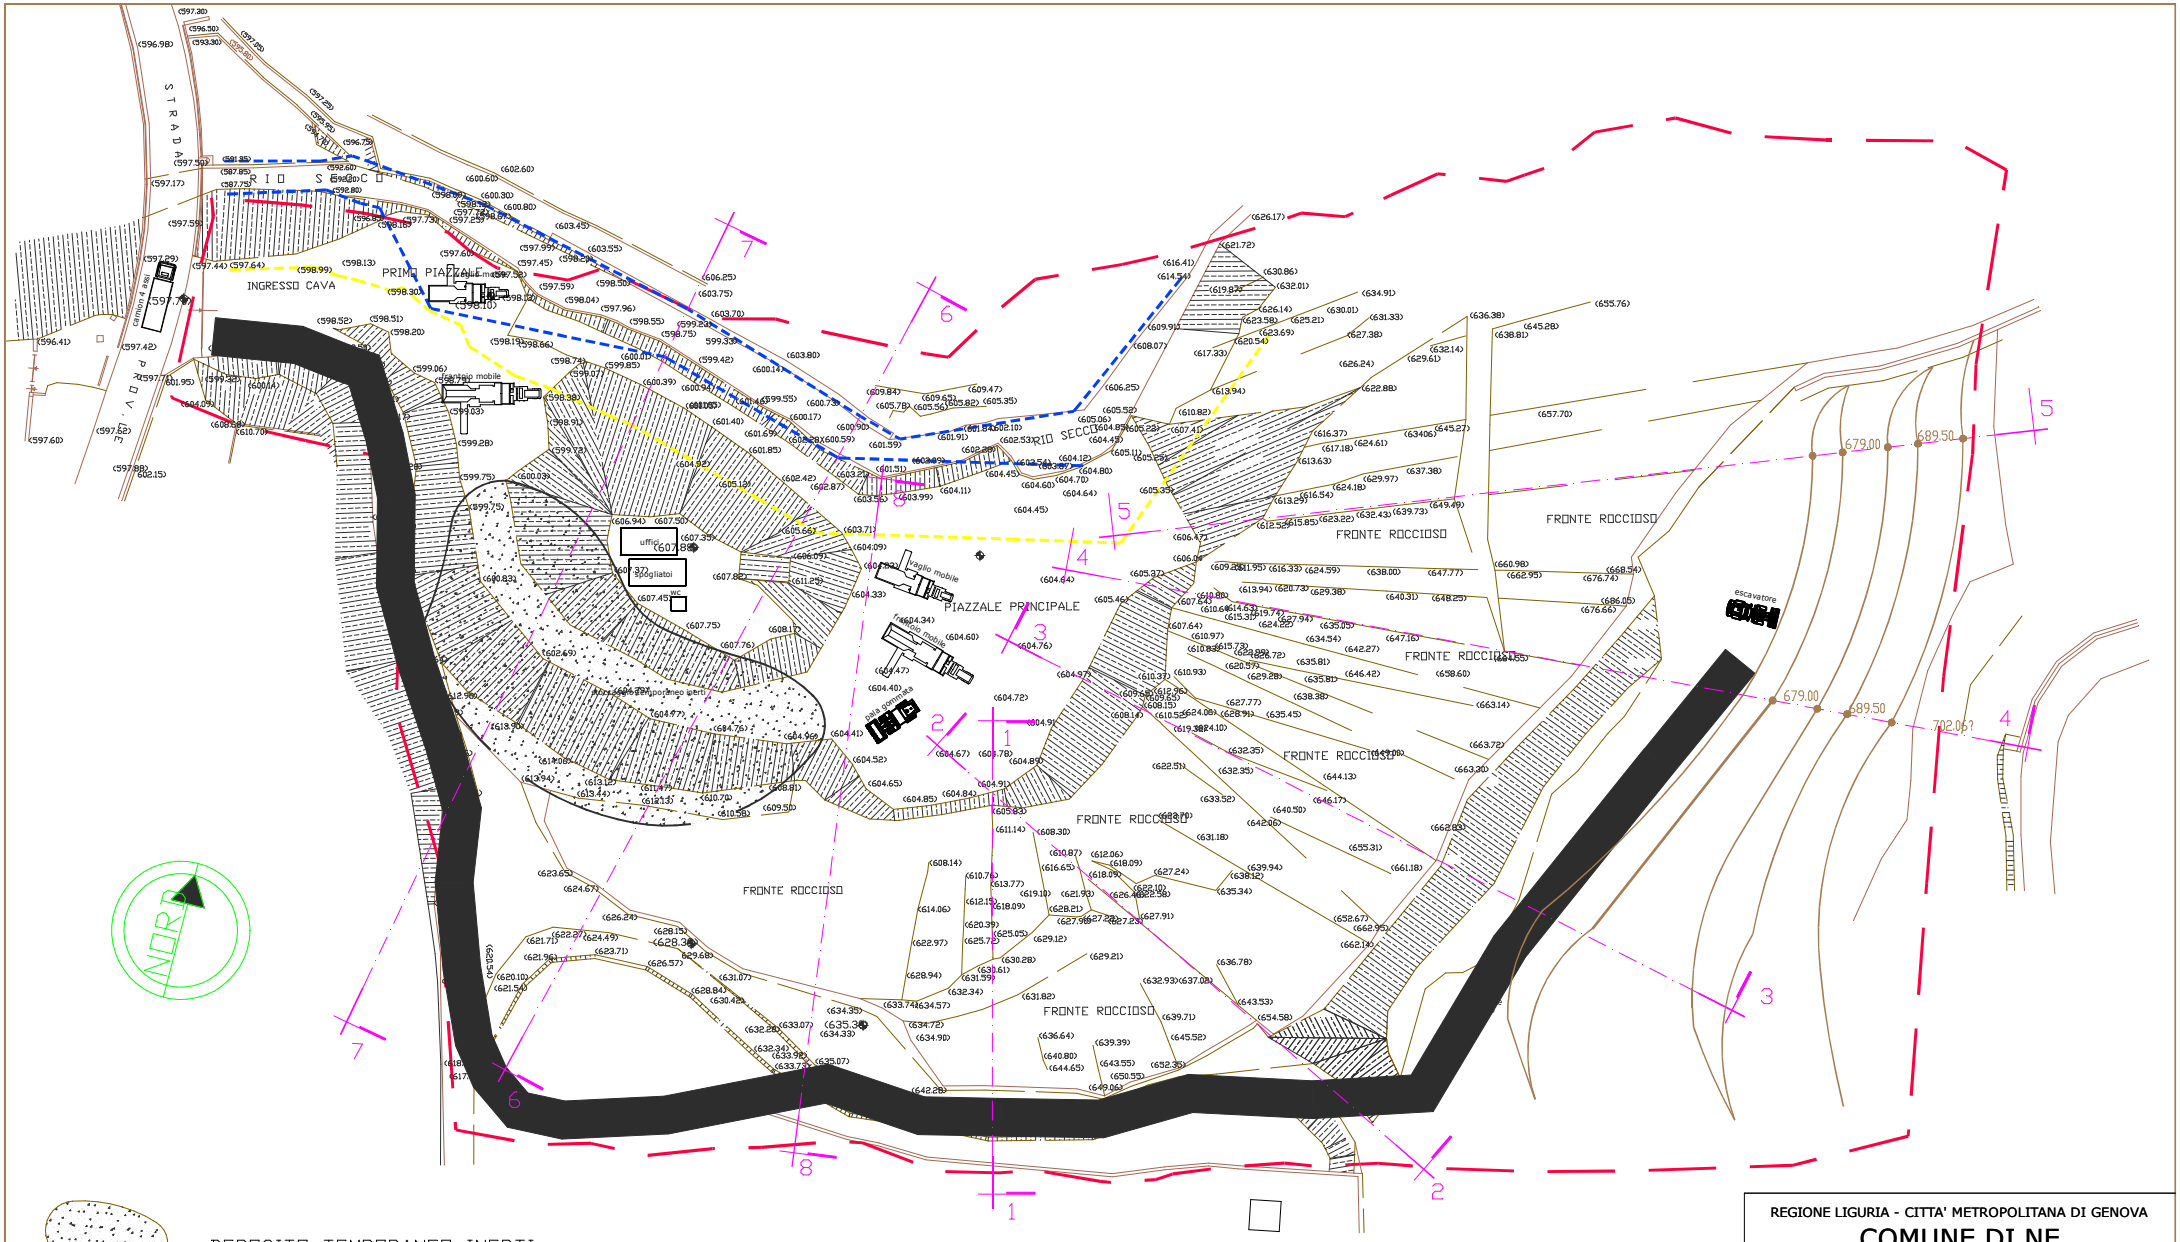

DEPOSITO TEMPORANEO INERTI

STRADA DI CANTIERE

LIMITE EDIFICABILITA'

LIMITE DEL PTRAC

LIVELLO PIENA DUECENTENNALE

REGIONE LIGURIA - CITTA' METROPOLITANA DI GENOVA

COMUNE DI NE

Progetto preliminare di coltivazione e recupero ambientale della cava "Maenche"
P.T.R.A.C. Ambito 7 – 23GE

Progettista:
arch. Paola Rissotto
via San Biagio, 209 - Ne (Ge)
tel. +39 339 5726814
email: paolarissotto@ecoartec.it

Progettista:
geol. Roberto Ricci
via Argentina, 3/3 - Genova Pegli
tel. +39 329 6545149
email: geol.ricci@iol.it


posizione macchinari / stoccaggio inerti
FASE 1 - I anno di lavoro

Committente: Cave di Arzeno s.a.s. di Pessagno Luigi e C.
sede operativa: loc ARZENO - 16040 NE (GE)
sede legale: loc ARZENO - 16040 NE (GE)

Data: 02/05/2023
Rev: 29/03/2024

Scala: 1:500

Tavola: 8a/8d

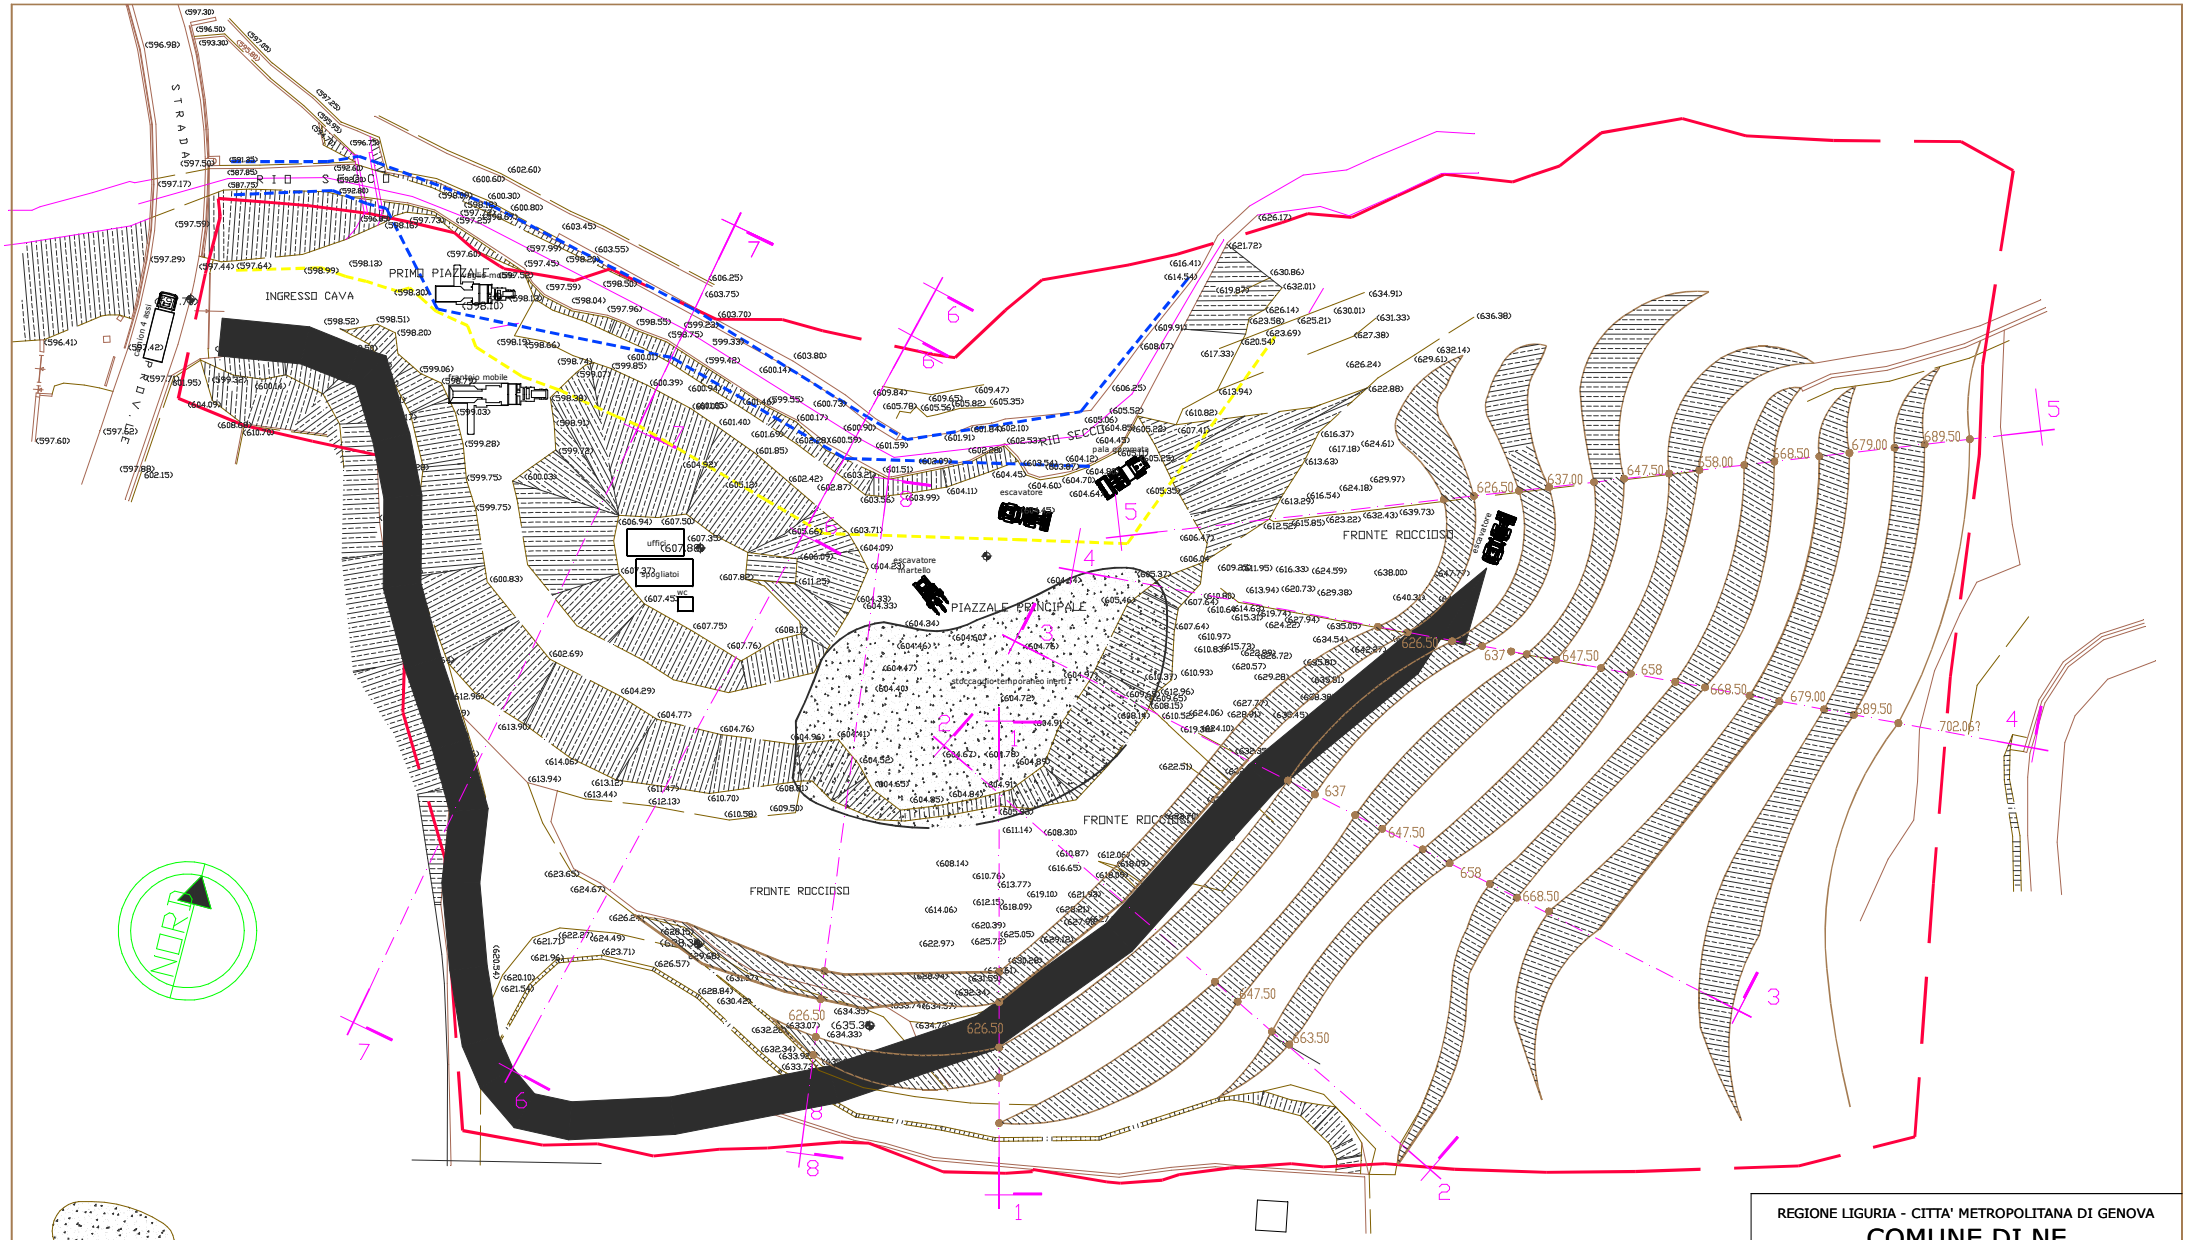

DEPOSITO TEMPORANEO INERTI

STRADA DI CANTIERE

LIMITE EDIFICABILITA'

LIMITE DEL PTRAC

LIVELLO PIENA DUECENTENNALE

REGIONE LIGURIA - CITTA' METROPOLITANA DI GENOVA

COMUNE DI NE

Progetto preliminare di coltivazione e recupero ambientale della cava "Maenche"
P.T.R.A.C. Ambito 7 – 23GE

Progettista:
arch. Paola Rissotto
via San Biagio, 209 - Ne (Ge)
tel. +39 339 5726814
email: paolarissotto@ecoartec.it

Progettista:
geol. Roberto Ricci
via Argentina, 3/3 - Genova Pegli
tel. +39 329 6545149
email: geol.ricci@iol.it


posizione macchinari / stoccaggio inerti
FASE 2 - II anno di lavoro

Committente: Cave di Arzeno s.a.s. di Pessagno Luigi e C.
sede operativa: loc ARZENO - 16040 NE (GE)
sede legale: loc ARZENO - 16040 NE (GE)

Data: 02/05/2023
Rev: 29/03/2024

Scala: 1:500

Tavola: 8b/8d

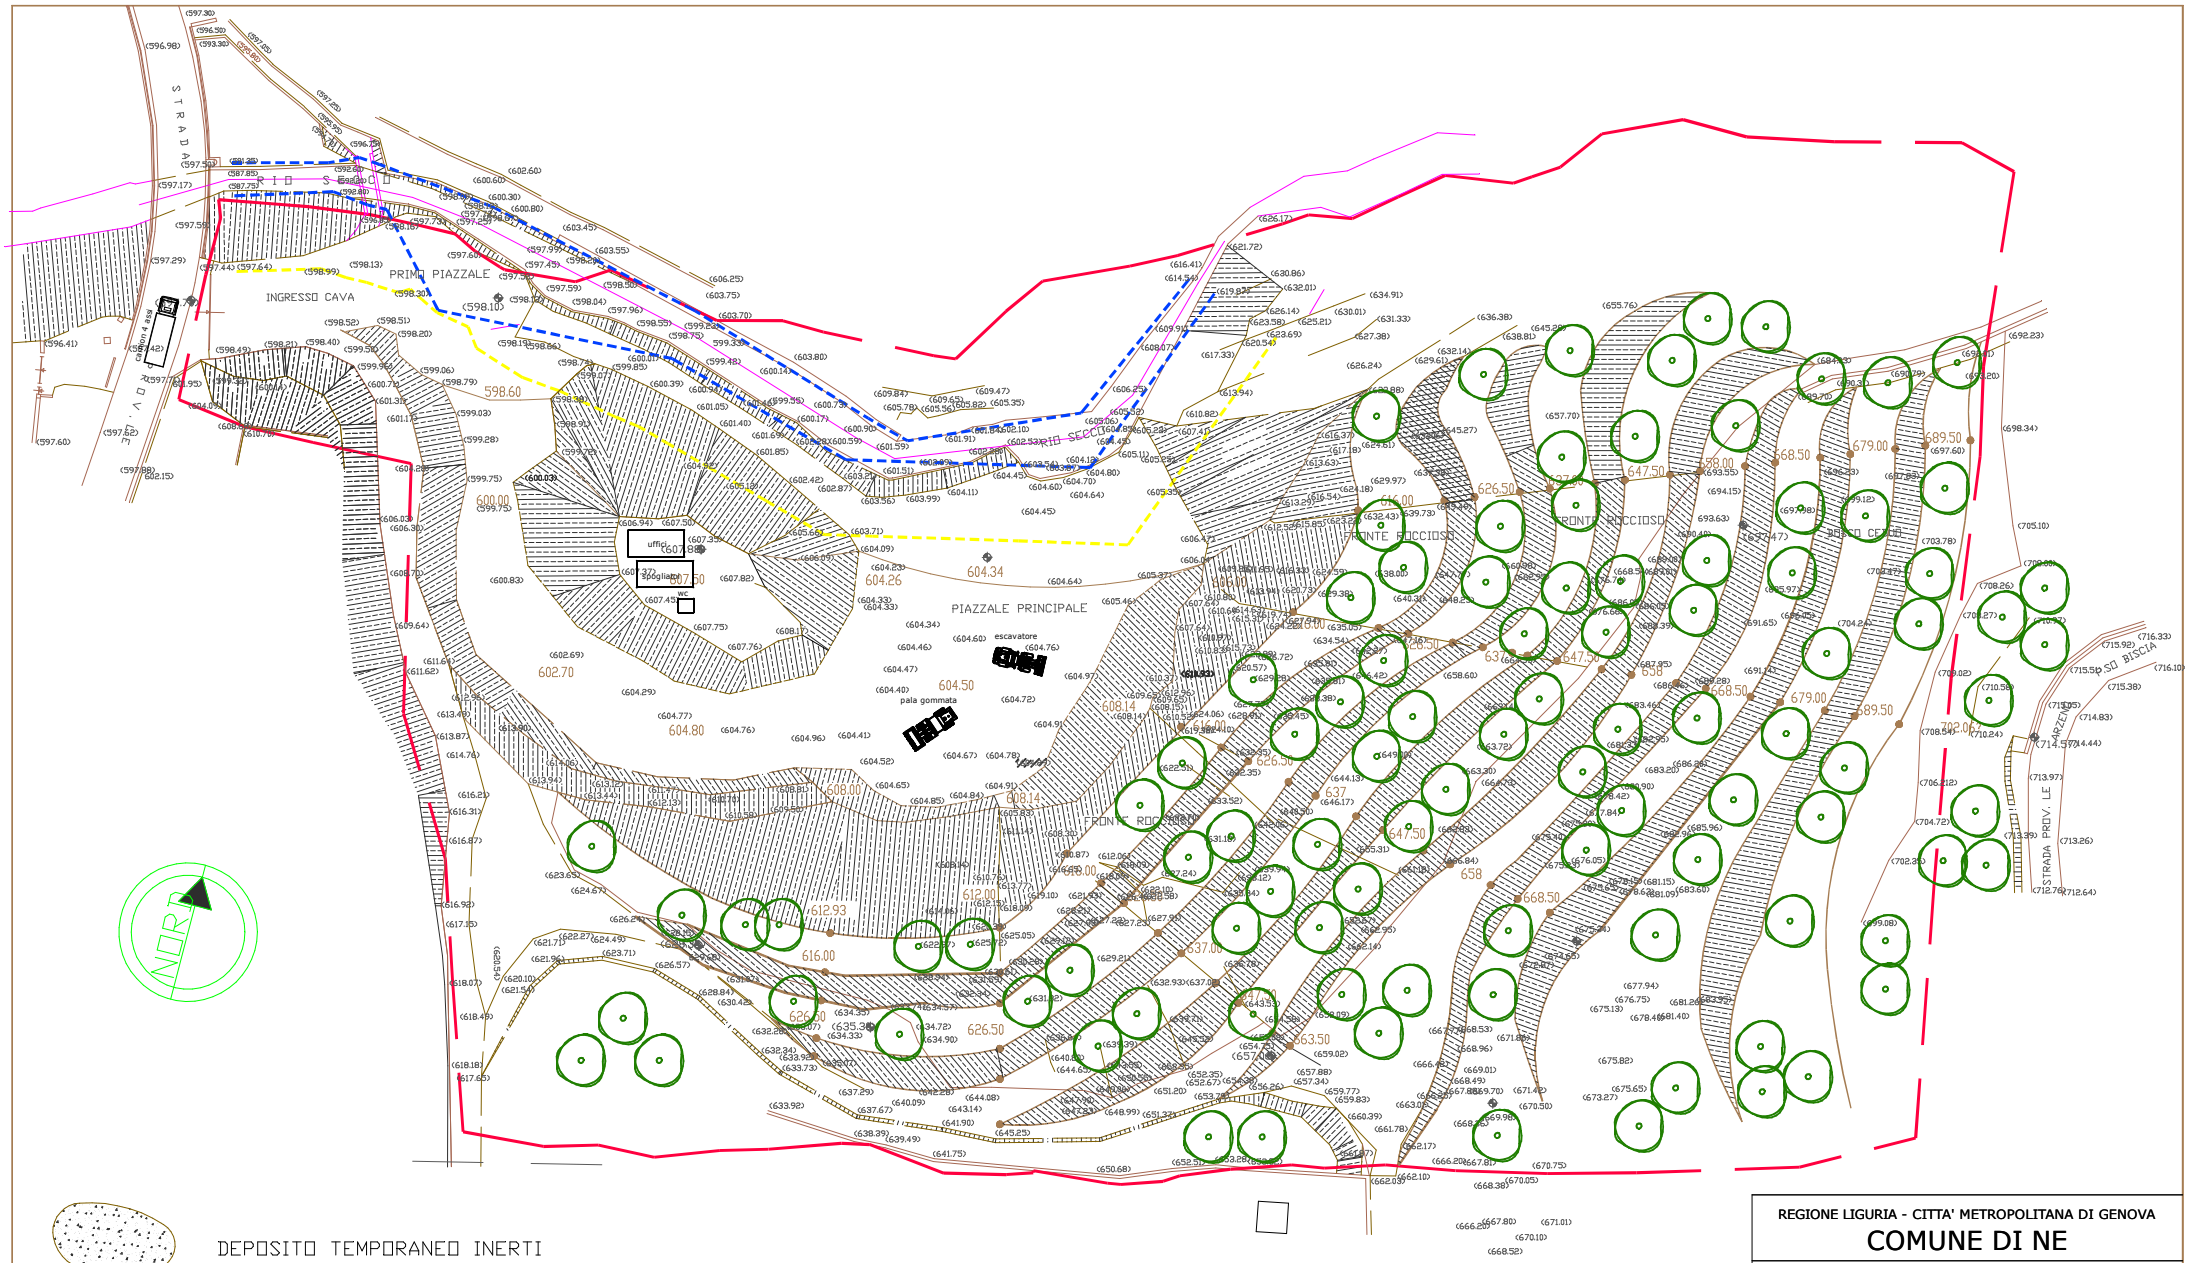

DEPOSITO TEMPORANEO INERTI

STRADA DI CANTIERE

LIMITE EDIFICABILITA'

LIMITE DEL PTRAC

LIVELLO PIENA DUECENTENNALE

REGIONE LIGURIA - CITTA' METROPOLITANA DI GENOVA

COMUNE DI NE

Progetto preliminare di coltivazione e recupero ambientale della cava "Maenche" P.T.R.A.C. Ambito 7 – 23GE

Progettista:
arch. Paola Rissotto
via San Biagio, 209 - Ne (Ge)
tel. +39 339 5726814
email: paolarissotto@ecoartec.it

Progettista:
geol. Roberto Ricci
via Argentina, 3/3 - Genova Pegli
tel. +39 329 6545149
email: geol.ricci@iol.it


posizione macchinari / stoccaggio inerti
FASE 3 - IV anno di lavoro

Committente: Cave di Arzeno s.a.s. di Pessagno Luigi e C.
sede operativa: loc ARZENO - 16040 NE (GE)
sede legale: loc ARZENO - 16040 NE (GE)

Data: 02/05/2023
Rev: 29/03/2024

Scala: 1:500

Tavola: 8c/8d

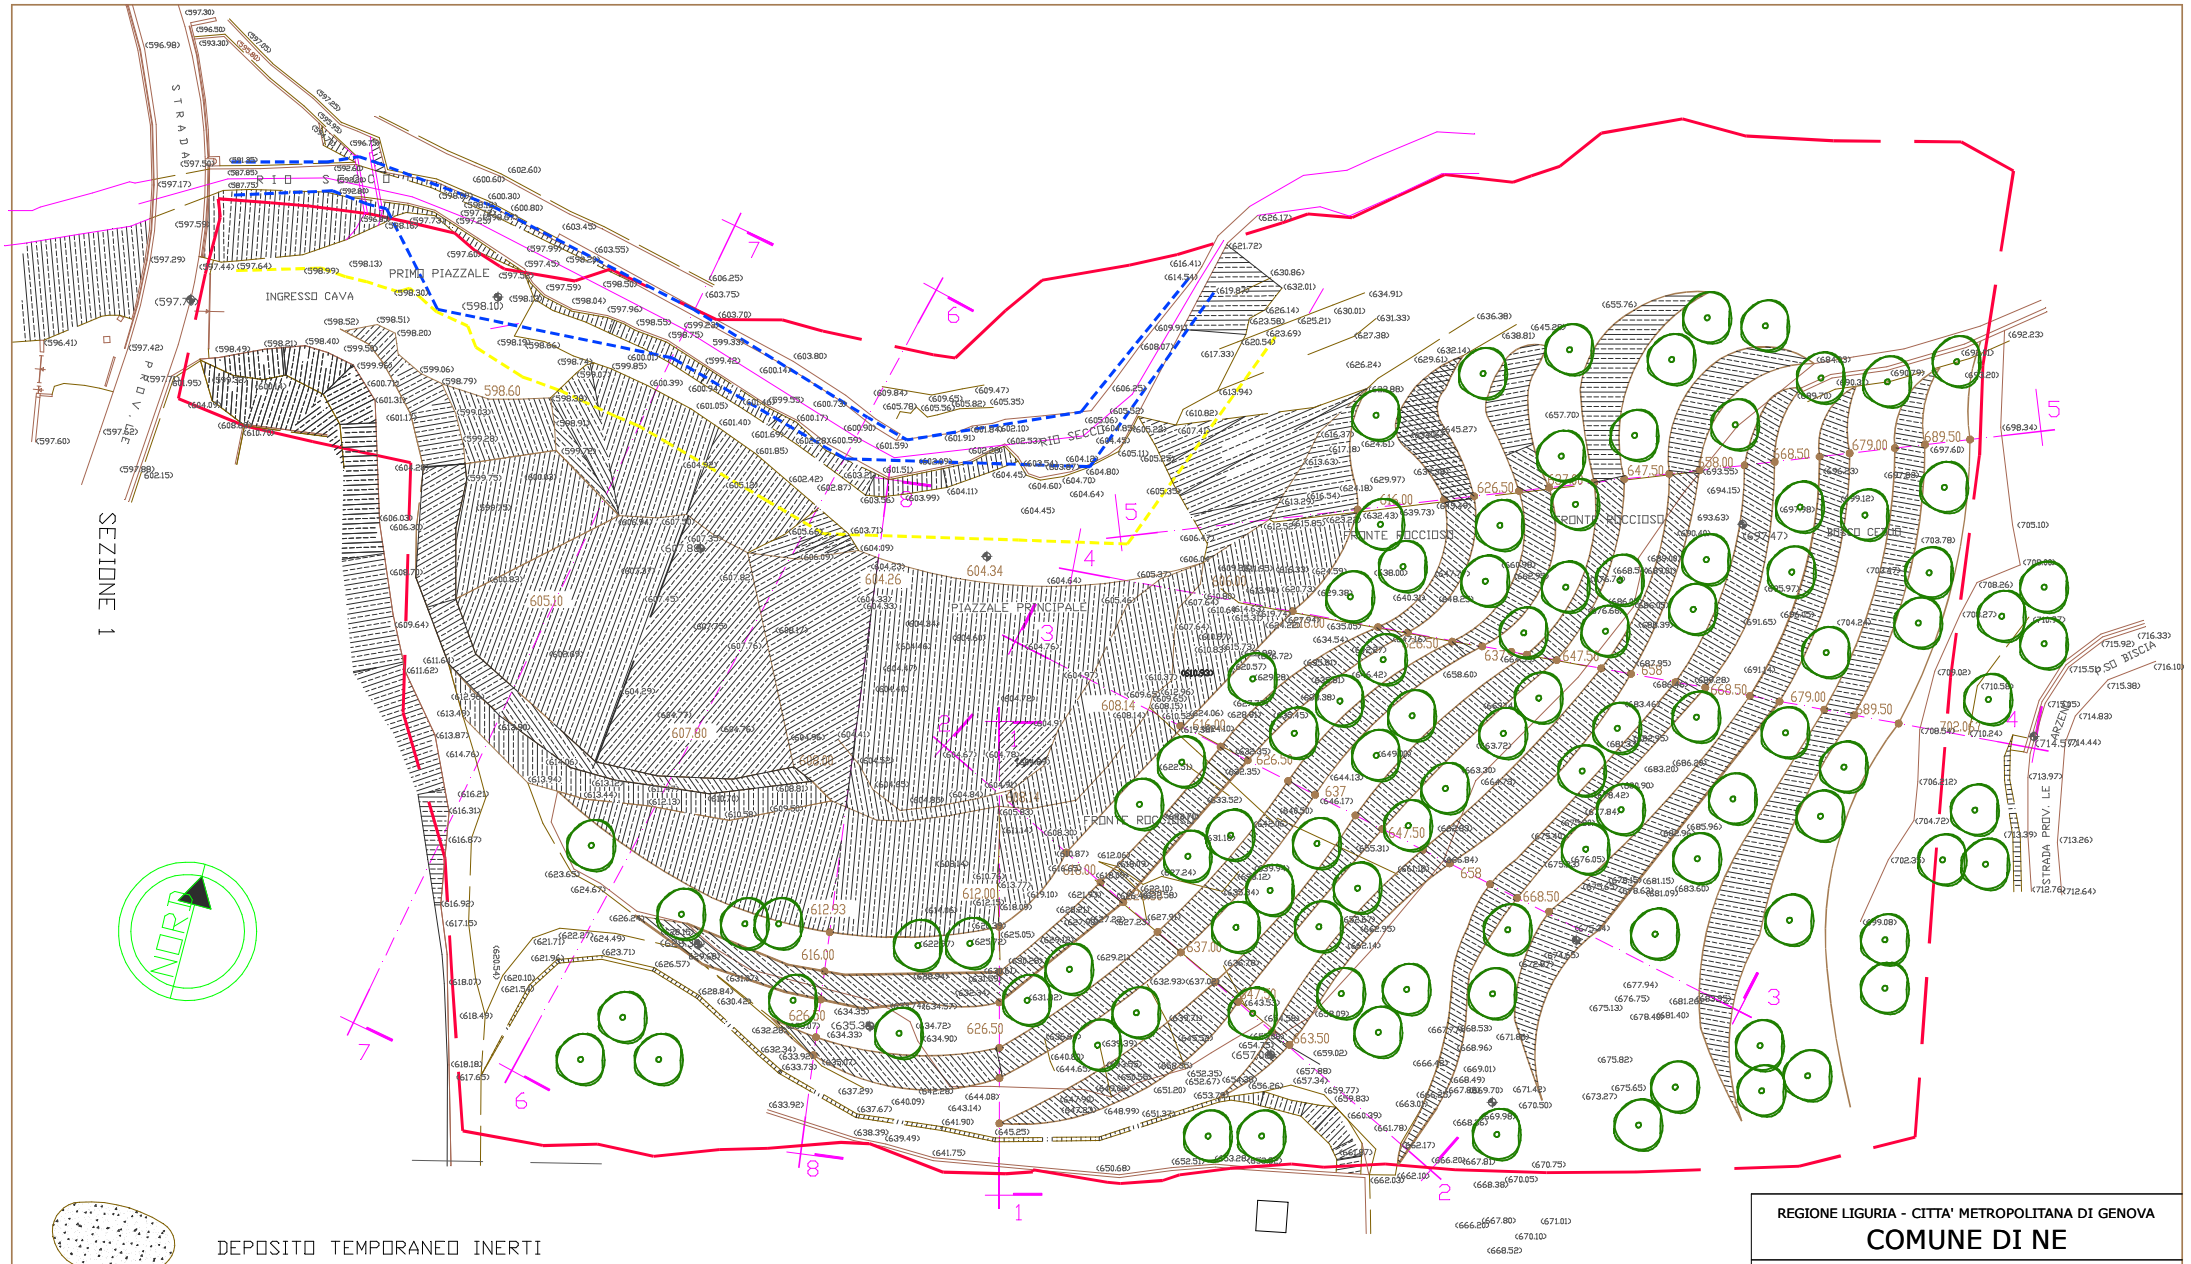

DEPOSITO TEMPORANEO INERTI

STRADA DI CANTIERE

LIMITE EDIFICABILITA'

LIMITE DEL PTRAC

LIVELLO PIENA DUECENTENNALE

REGIONE LIGURIA - CITTA' METROPOLITANA DI GENOVA

COMUNE DI NE

Progetto preliminare di coltivazione e recupero ambientale della cava "Maenche"
P.T.R.A.C. Ambito 7 – 23GE

Progettista:
arch. Paola Rissotto
via San Biagio, 209 - Ne (Ge)
tel. +39 339 5726814
email: paolarissotto@ecoartec.it

Progettista:
geol. Roberto Ricci
via Argentina, 3/3 - Genova Pegli
tel. +39 329 6545149
email: geol.ricci@iol.it

posizione macchinari / stoccaggio inerti
FASE 4 - V anno di lavoro

Committente: Cave di Arzeno s.a.s. di Pessagno Luigi e C.
sede operativa: loc ARZENO - 16040 NE (GE)
sede legale: loc ARZENO - 16040 NE (GE)

Data: 02/05/2023
Rev: 29/03/2024

Scala: 1:500

Tavola: 8d/8d