

STATO DEI LUOGHI 1:500
CON PORTATE DI PIENA Q200

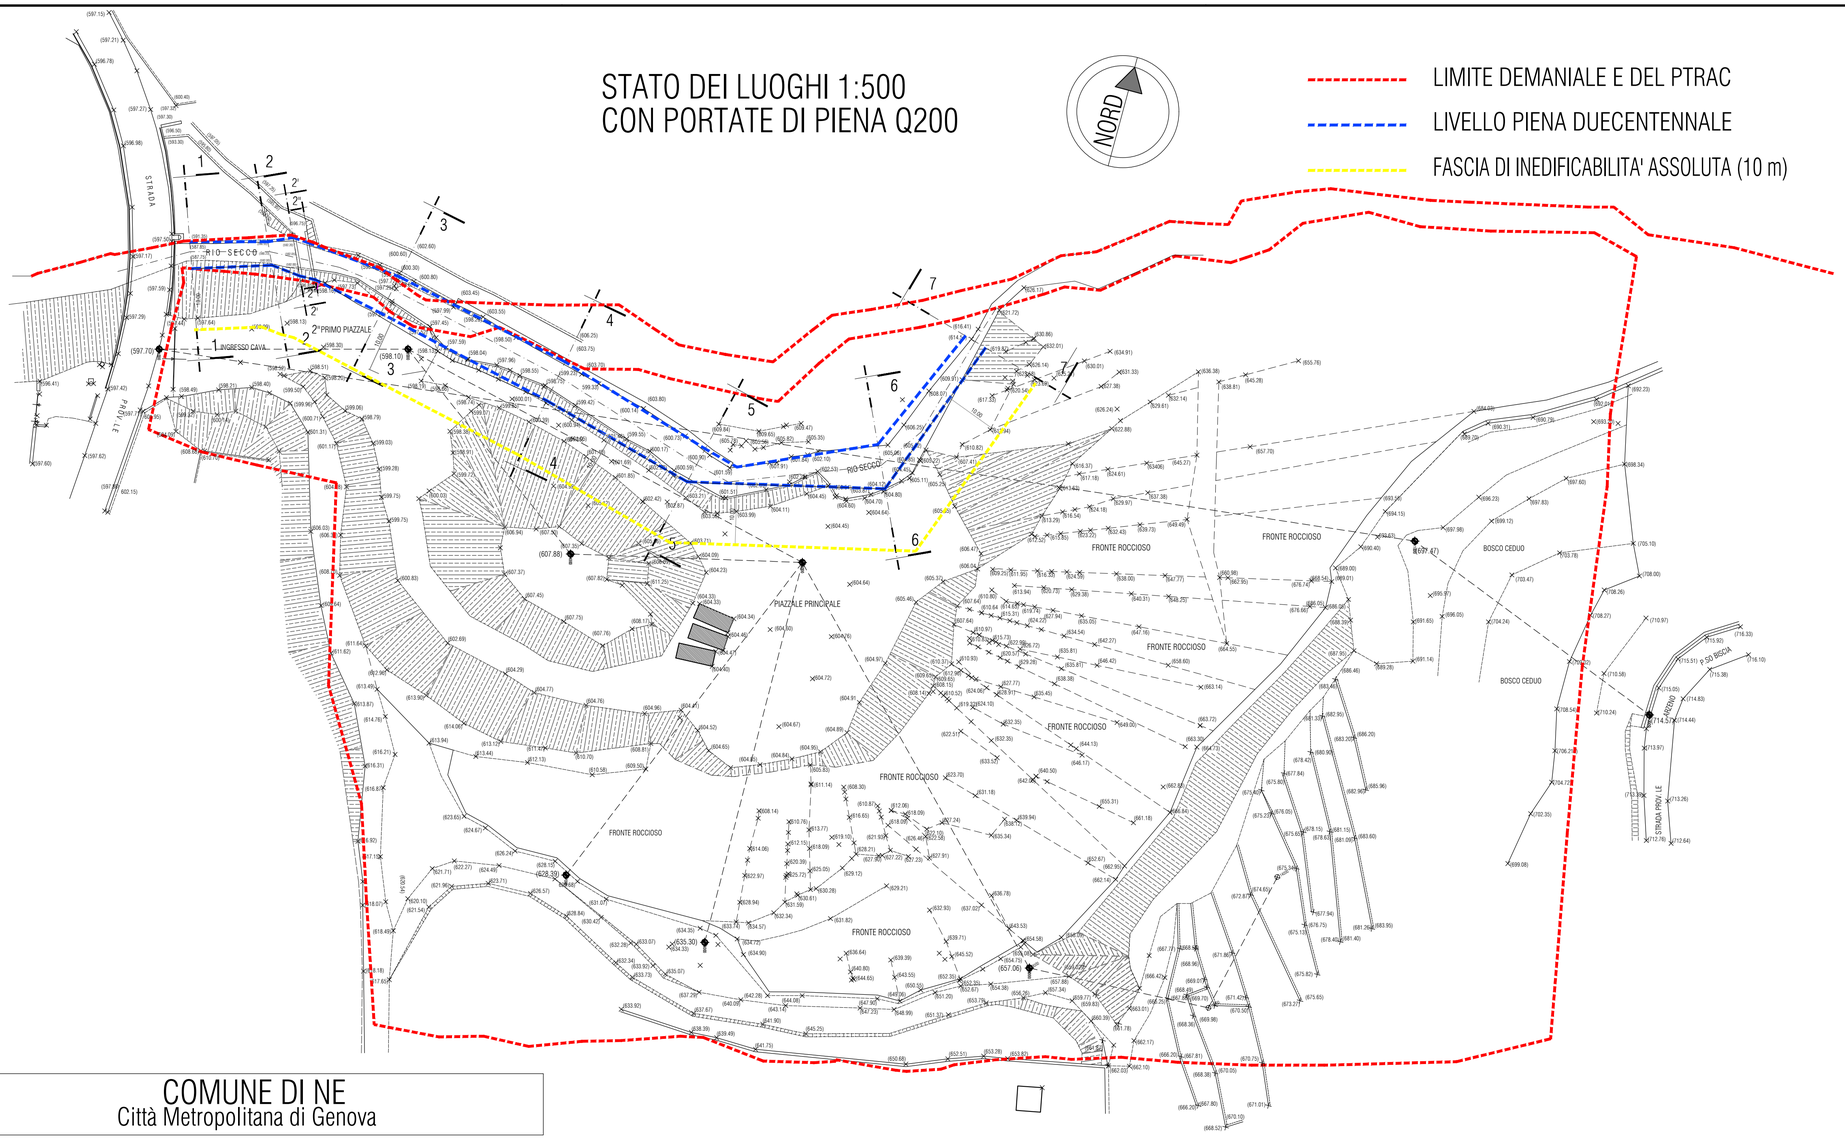


SEZIONI TRASVERSALI 1:500
ASSE SUL "RIO SECCO"


SEZIONE 1-1 (sez. 40)
587.80

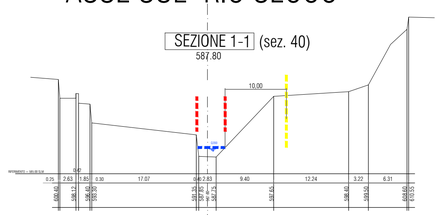


SEZIONE 2-2 (sez. 50)
592.20

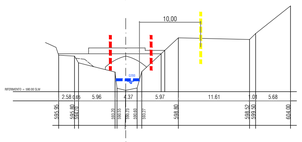


SEZIONE 3-3 (sez. 60)
597.06

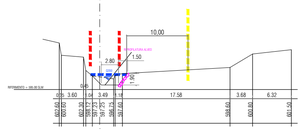


SEZIONE 4-4 (sez. 70)
598.99

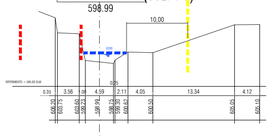


SEZIONE 5-5 (sez. 80)
600.74

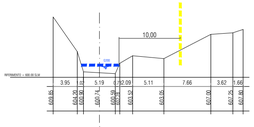


SEZIONE 6-6 (sez. 90)
604.59

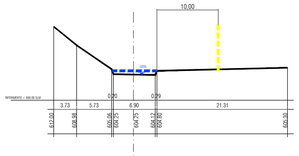

SEZIONE 7-7 (sez. 100)
614.54

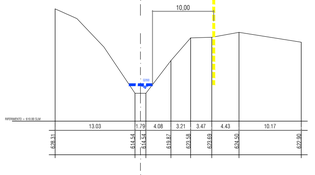


PROFILO LONGITUDINALE 1:500
ASSE DEL "RIO SECCO"

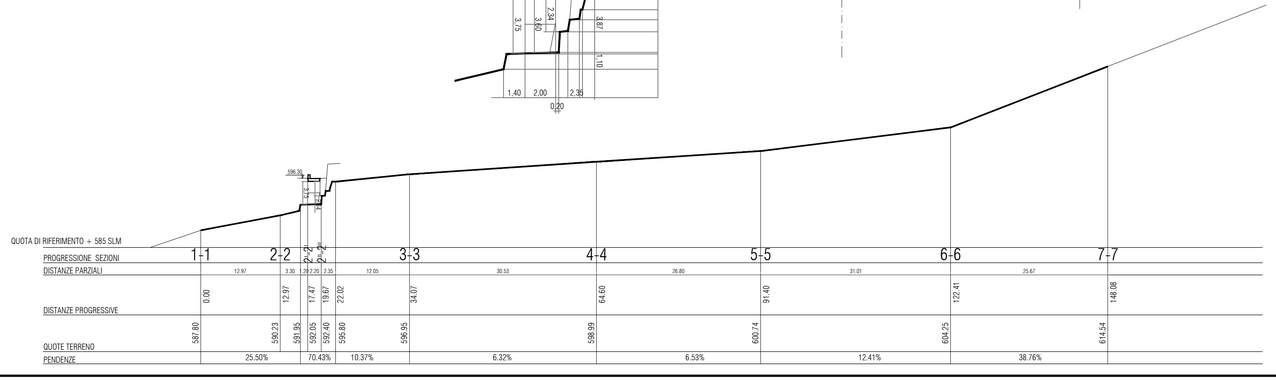


DETTAGLIO SEZIONE IN CORRISPONDENZA DEL PONTICELLO
SCALA 1:200

SEZIONE 2'-2'
LUCE PONTE IN PIETRA DA VALLE A MONTE

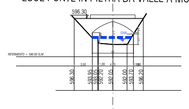

SEZIONE 2''-2''
LUCE PONTE IN PIETRA DA MONTE A VALLE

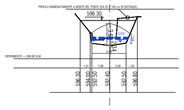

COMUNE DI NE
Città Metropolitana di Genova

LOCALITA' ARZENO
Cava di Maenche

Progetto preliminare di coltivazione e recupero ambientale della cava "Maenche" P.T.R.A.C. Ambito 7 - 23GE

Il Proponente :

CAVE DI ARZENO S.A.S. DI PESSAGNO LUIGI E C.
Sede operativa : località Arzeno - CAP 16040 NE (GE)
Sede legale : località Arzeno - CAP 16040 NE (GE)

STATO ATTUALE E STUDIO IDRAULICO - REV.2

TECNICO RILEVATORE GEOM. FRANCESCO MUSICO
PIAZZA INNOCENZO IV, 12/1 16033 LAVAGNA (GE) - e.mail: geom.musico@libero.it

PROGETTO
DR. ARCHITETTO PAOLA RISSOTTO
VIA SAN BIAGIO, 209
16040 NE (GE)
tel. +39 339 5726814
e.mail : paolarissotto@ecoartec.it

ASPETTI GEOLOGICI
DR. GEOLOGO ROBERTO RICCI
VIA ARGENTINA, 3/3
16156 GE-PEGLI
tel. +39 329 6545149
e.mail : geol.ricci@iol.it

ASPETTI IDRAULICI
DR. INGEGNER SILVIO RICCI
VIA PARMA 314/5
16043 CHIAVARI (GE)
tel. +39 0185 38 47 54
e.mail : ingsilvioricci@libero.it