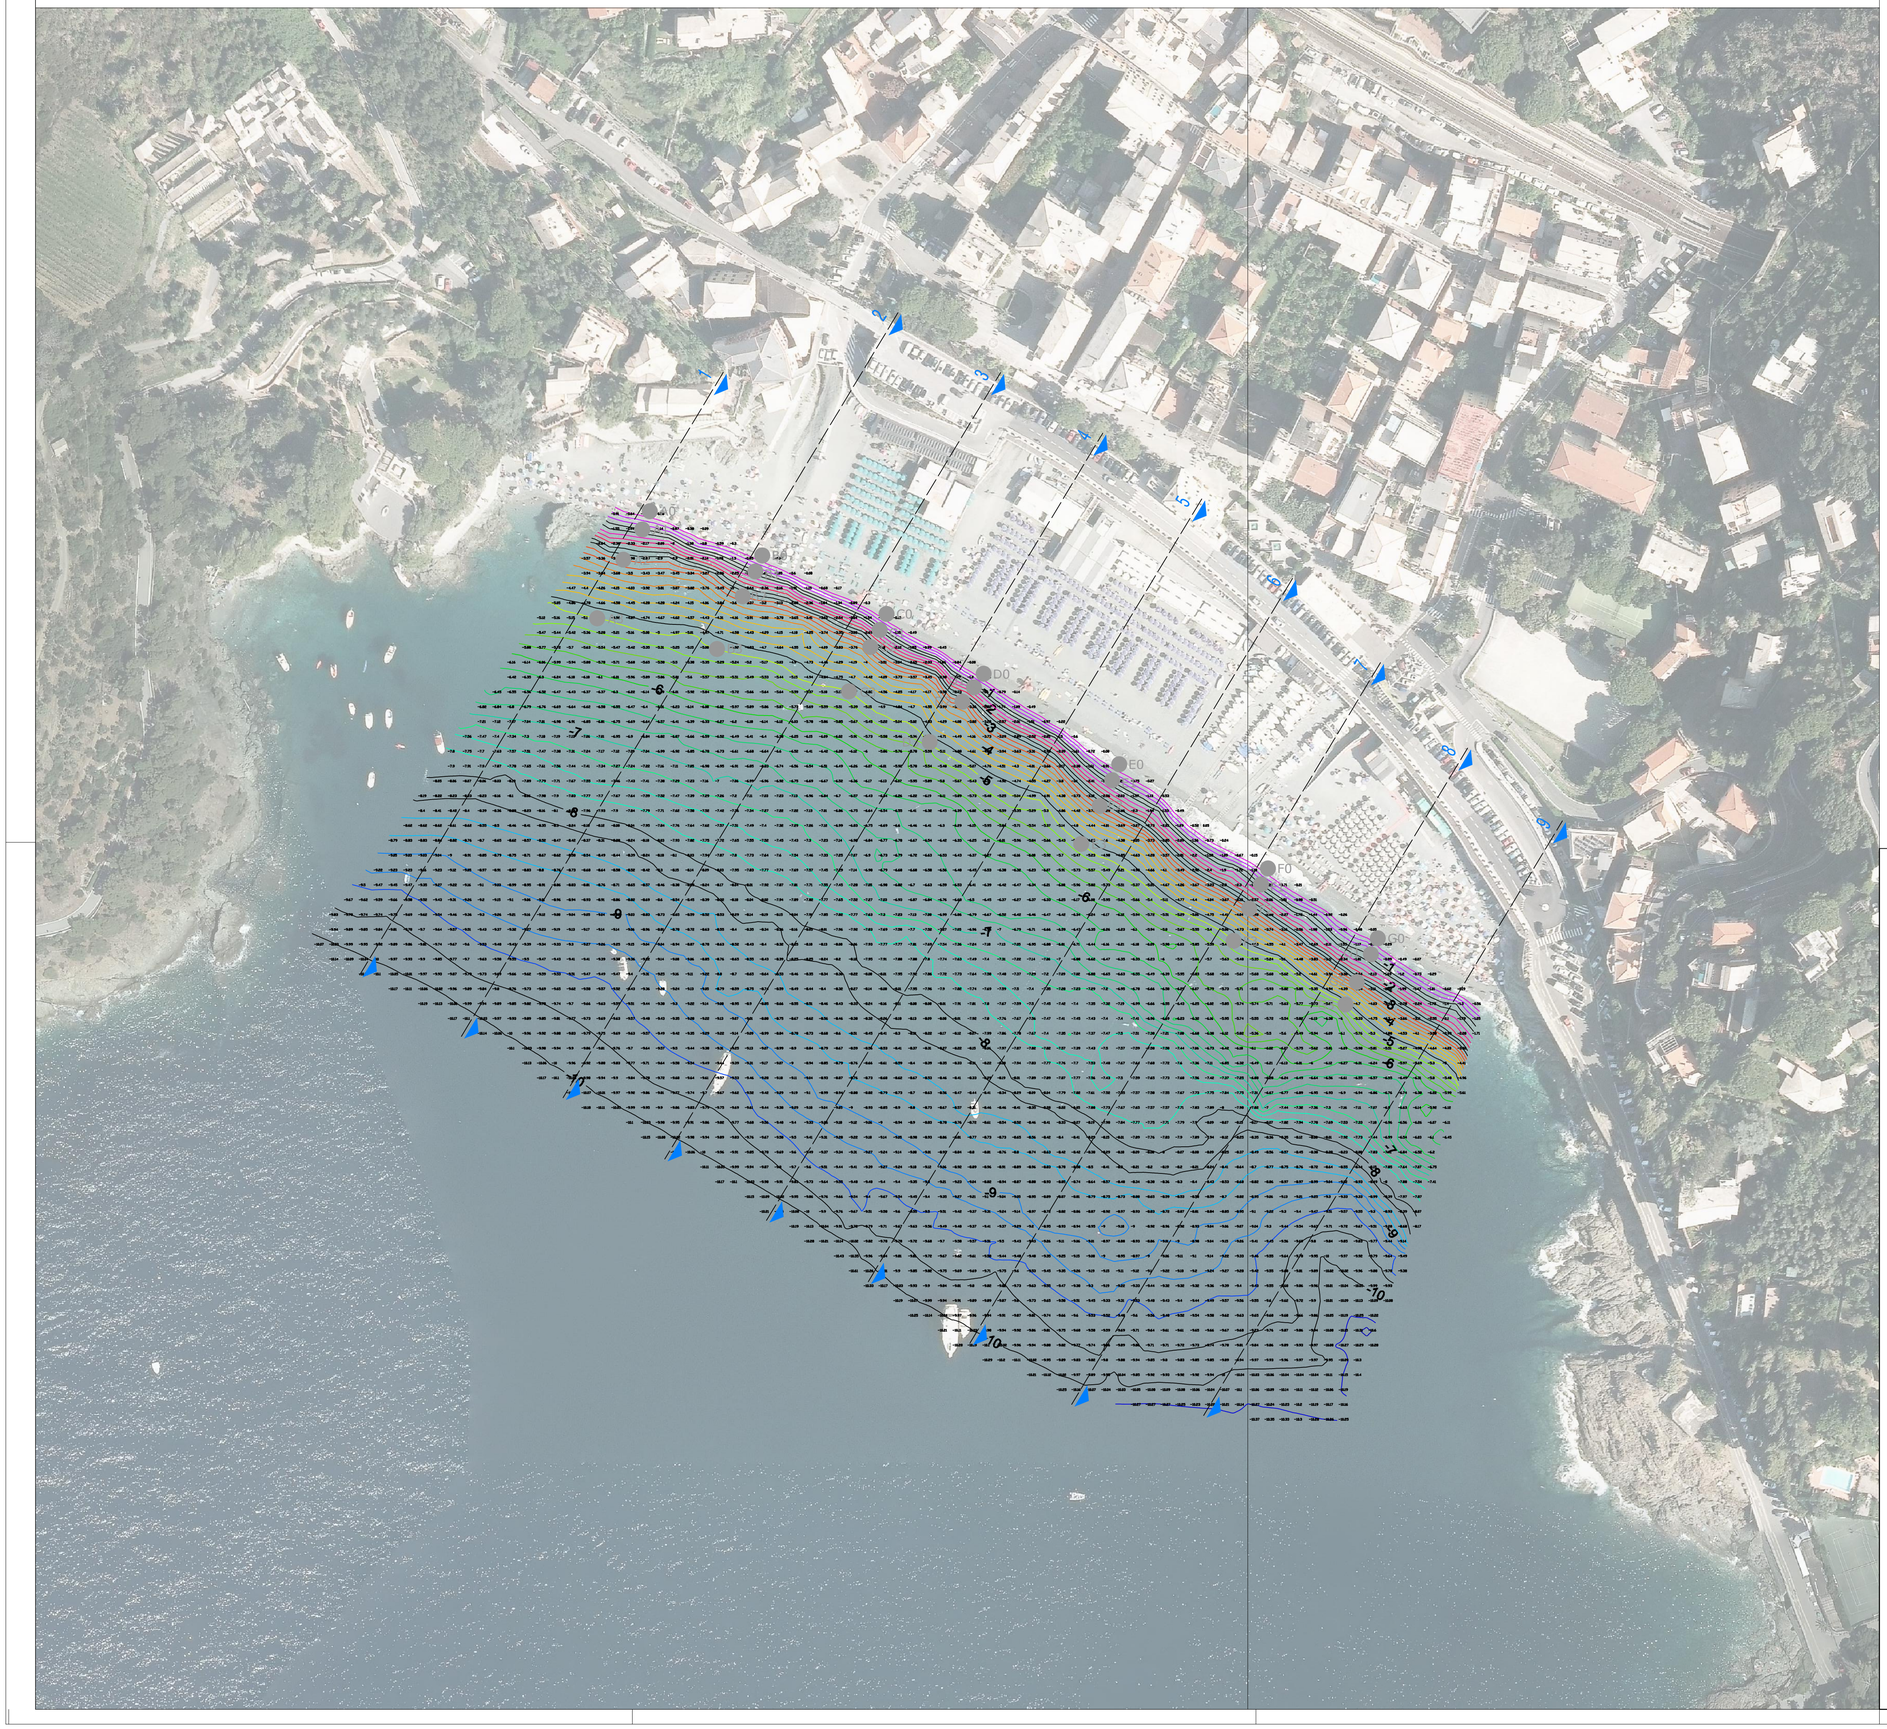


LEGENDA

PUNTI DI CAMPIONAMENTO DELL'ARENILE SULLA BATTIGIA (VEDI DOC. R2) F3

COMUNE DI BONASSOLA (SP)

Progetto:

PROGETTO PER LA MESSA IN SICUREZZA DEL LITORALE DEL COMUNE DI BONASSOLA (SP)

Progetto di Fattibilità Tecnica ed Economica

Titolo:

PLANIMETRIA DI STATO ATTUALE DELLA SPIAGGIA

Committente:

COMUNE DI BONASSOLA
Urbanistica, Edilizia, Lavori Pubblici

Via Iside Beverino n°1-19011 Bonassola (SP)

Rilievi Batimetrici:

GEOCOSTE Srl – Pisa

Indagini sedimentologiche:

GEOSCAPE Srl – Genova

Progettista:

IDROING
Ingegneria Idraulica e Ambientale

Ing. Paolo Noce

Via Antonio Cecchi n. 9/15B – 16129 Genova
cell. 329.9273739
e-mail ing.paolonoce@gmail.com
pec paolo.noce@ingpec.eu

Codice commessa: MA2304

Tavola n° T2

Sigla elaborato: MA2304_T2

Revisioni:

Data: MARZO 2024

Scala: 1:1000

E' vietata a norma di legge la riproduzione anche parziale non autorizzata di questo documento.