


Sez. n° 1
Progr : 60.00 m
Q.Rif. : -15.00
Scala. : 1:1000

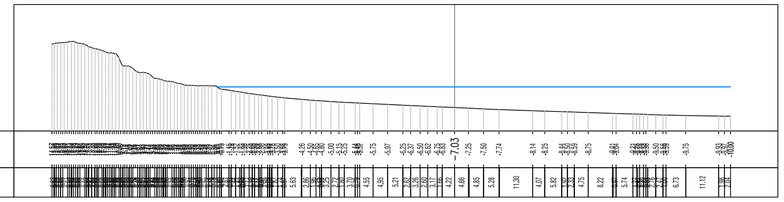


Sez. n° 2
Progr : 100.00 m
Q.Rif. : -15.00
Scala. : 1:1000

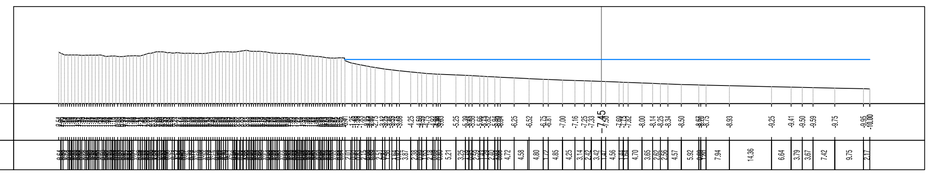


Sez. n° 3
Progr : 140.00 m
Q.Rif. : -15.00
Scala. : 1:1000

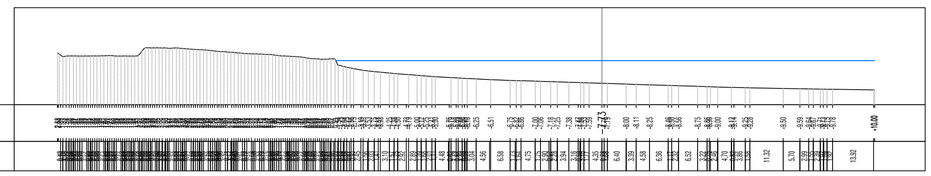


Sez. n° 4
Progr : 180.00 m
Q.Rif. : -15.00
Scala. : 1:1000

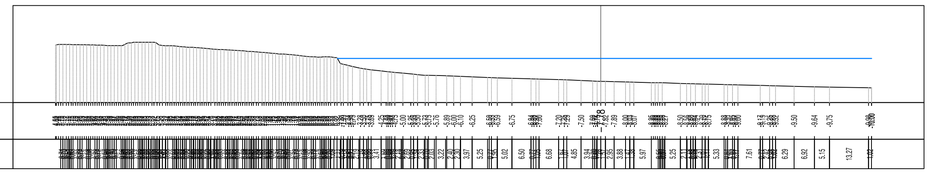


Sez. n° 5
Progr : 220.00 m
Q.Rif. : -15.00
Scala. : 1:1000

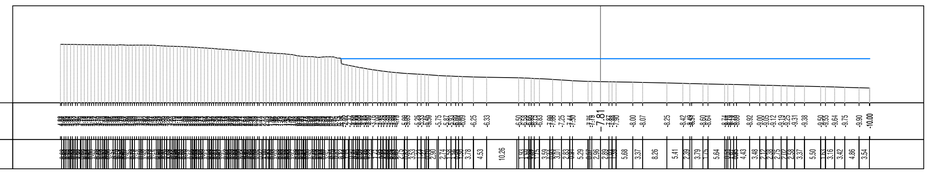


Sez. n° 6
Progr : 260.00 m
Q.Rif. : -15.00
Scala. : 1:1000

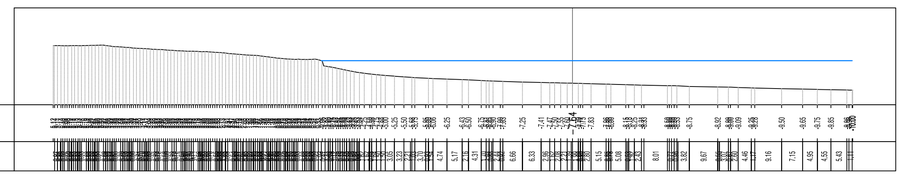


Sez. n° 7
Progr : 300.00 m
Q.Rif. : -15.00
Scala. : 1:1000

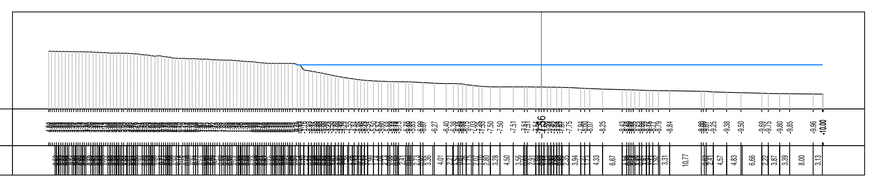

Sez. n° 8
Progr : 340.00 m
Q.Rif. : -25.00
Scala. : 1:1000

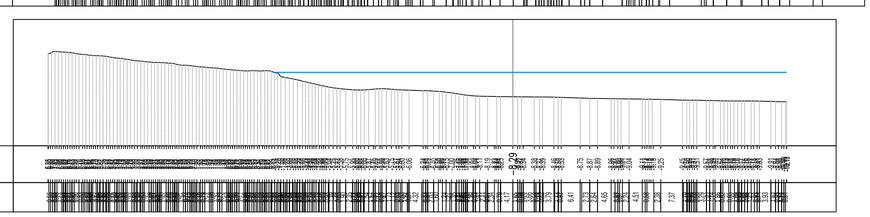

Sez. n° 9
Progr : 380.00 m
Q.Rif. : -25.00
Scala. : 1:1000

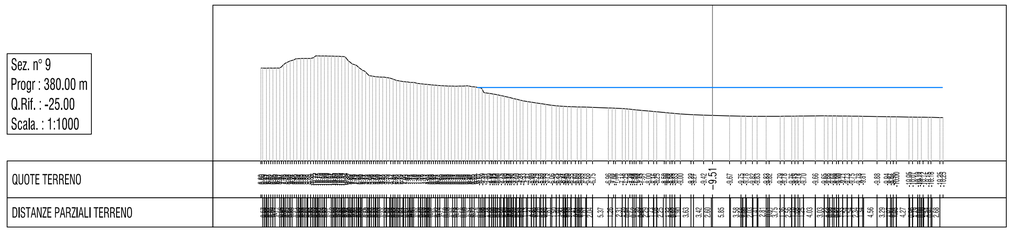

COMUNE DI BONASSOLA (SP)

Progetto:

PROGETTO PER LA MESSA IN SICUREZZA DEL LITORALE DEL COMUNE DI BONASSOLA (SP)

Progetto di Fattibilità Tecnica ed Economica

Titolo:

SEZIONI DI STATO ATTUALE DELLA SPIAGGIA

Committente:
COMUNE DI BONASSOLA
Urbanistica, Edilizia, Lavori Pubblici
Via Iside Beverino n°1–19011 Bonassola (SP)

Rilievi Batimetrici:
GEOCOSTE Srl – Pisa

Indagini sedimentologiche:
GEOSCAPE Srl – Genova

Progettista:
IDROING
Ingegneria Idraulica e Ambientale
Ing. Paolo Noce
Via Antonio Cecchi n. 9/15B – 16129 Genova
cell. 329.9273739
e–mail ing.paolonoce@gmail.com
pec paolo.noce@ingpec.eu

Codice commessa: MA2304

Tavola n° T3

Sigla elaborato: MA2304_T3

Revisioni:

Data: MARZO 2024

Scala: 1:1000

E' vietata a norma di legge la riproduzione anche parziale non autorizzata di questo documento.