

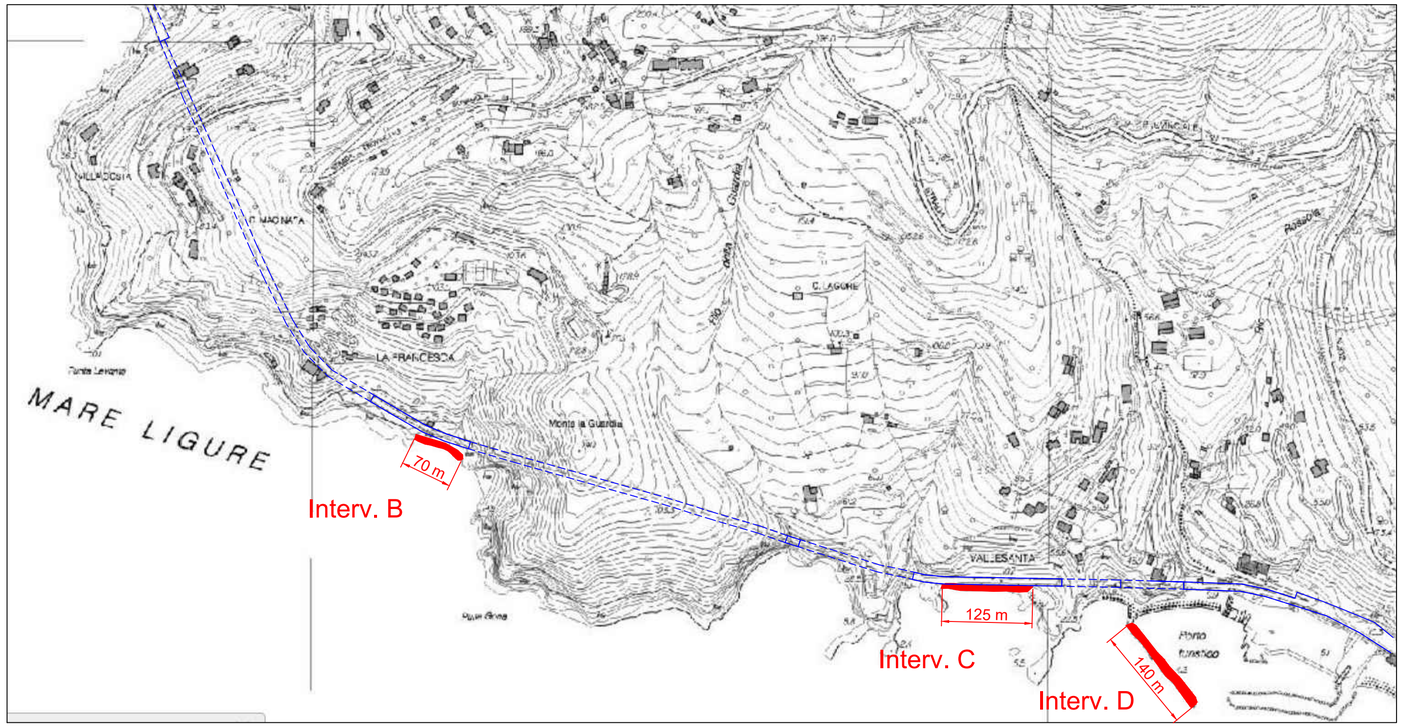


LOCALIZZAZIONE INTERVENTI SULLE SCOGLIERE (B-C-D) SU CTR
scala 1:5000

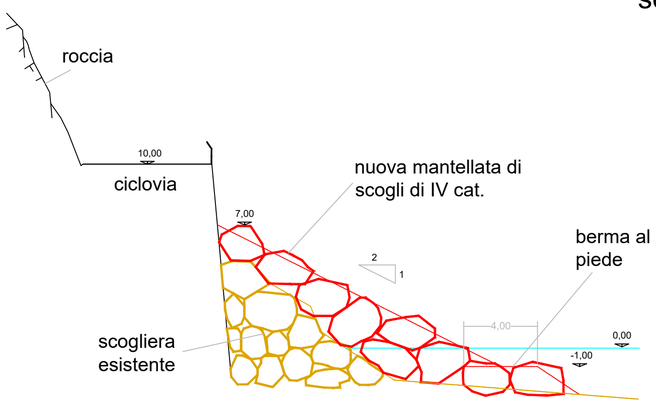

TIPOLOGIA INTERVENTO ZONE B-C
scala 1.50

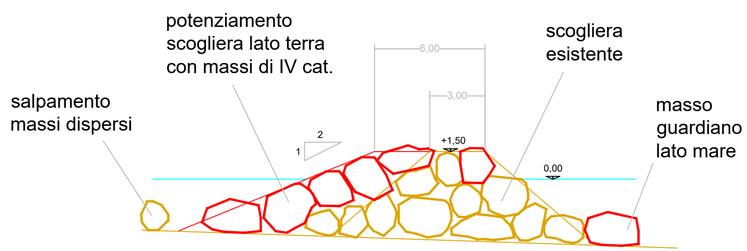

TIPOLOGIA INTERVENTO ZONA D
scala 1.50

COMUNE DI BONASSOLA (SP)

Progetto:

PROGETTO PER LA MESSA IN SICUREZZA DEL LITORALE DEL COMUNE DI BONASSOLA (SP)

Progetto di Fattibilità Tecnica ed Economica

Titolo: *Interventi sulle scogliere*

Committente:
COMUNE DI BONASSOLA
Urbanistica, Edilizia, Lavori Pubblici
Via Iside Beverino n. 1–19011 Bonassola (SP)

Rilievi Batimetrici:
GEOCOSTE Srl – Pisa

Indagini sedimentologiche:
GEOSCAPE Srl – Genova

Progettista:
IDROING
Ingegneria Idraulica e Ambientale
Ing. Paolo Noce
Via Antonio Cecchi n. 9/15B – 16129 Genova
cell. 329.9273739
e–mail ing.paolonoce@gmail.com
pec paolo.noce@ingpec.eu

Codice commessa: MA2304

Tavola n° T6

Sigla elaborato: MA2304_T6.dwg

Revisioni:

Data: Marzo 2024

Scala:

E' vietata a norma di legge la riproduzione anche parziale non autorizzata di questo documento.