

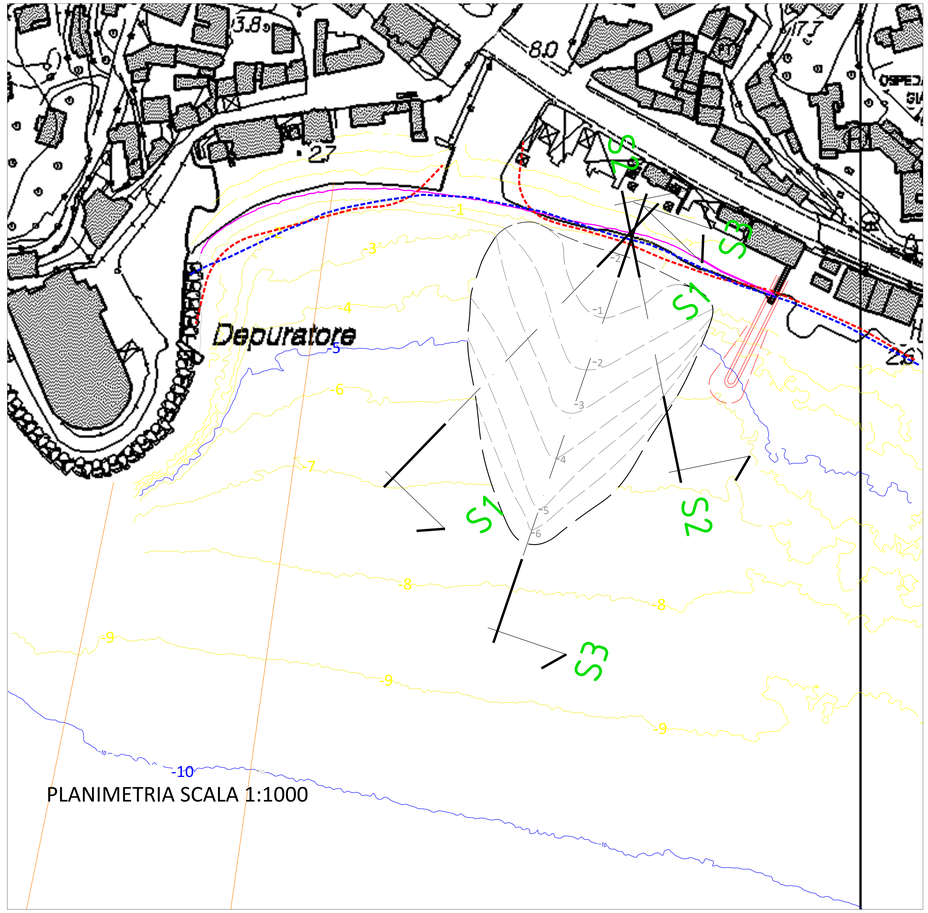


PLANIMETRIA SCALA 1:1000

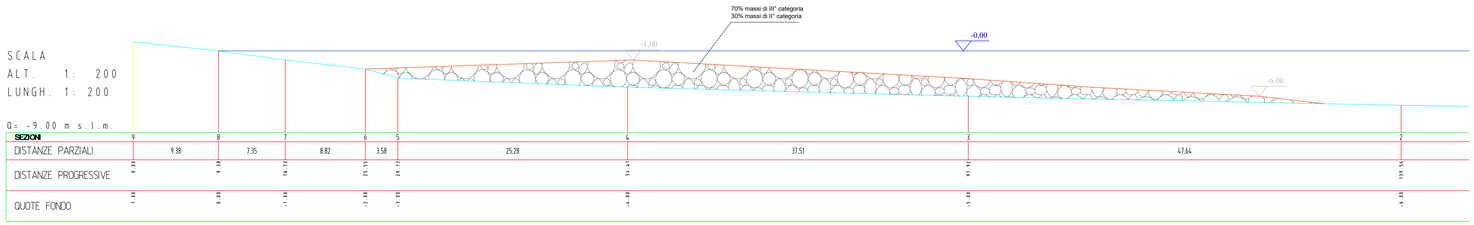

SEZIONE 1

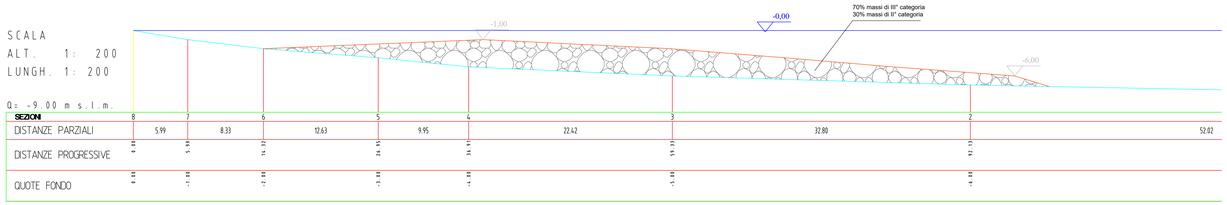


SEZIONE 2

CONDOTTE DI SCARICO SOTTOMARINE ESISTENTI

LINEA DI RIVA ATTUALE

LINEA DI BATTIGIA IN PROGETTO
Progetto Rocksol

LINEA EVOLUZIONE COSTA DOPO 10 ANNI
Progetto Rocksol

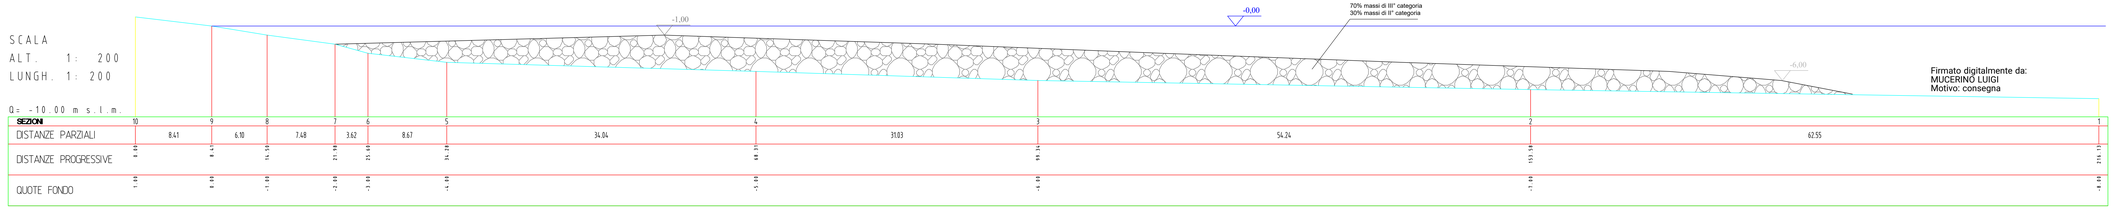

SEZIONE 3

Firmato digitalmente da:
MUCERINO LUIGI
Motivo: consegna

COMUNE DI GENOVA
PROVINCIA DI GENOVA

INTERVENTI DI RIASSETTO, RIORGANIZZAZIONE, INCREMENTO RESILIENZA E RIGENERAZIONE DEL LITORALE DI STURLA SITUATO ALL'INTERNO DEL COMUNE DI GENOVA

CUP: B35E23013900004 – MOGE: 21253 – CIG: A042F6FD9A

PFTE

PLANIMETRIA E SEZIONI REEF ARTIFICIALE IN PROGETTO

REDATTO NEL MESE DI LUGLIO 2024 DA:

FERRI GUIDO

PFTE-ELG-SP04

– Ing. Guido FERRI
– Collaboratore Ing. Delfino Christian
– Geoscape (spin off università di Genova)
modellistica e studio sedimentologico

R.U.P.
Arch. Roberto Valcalda