

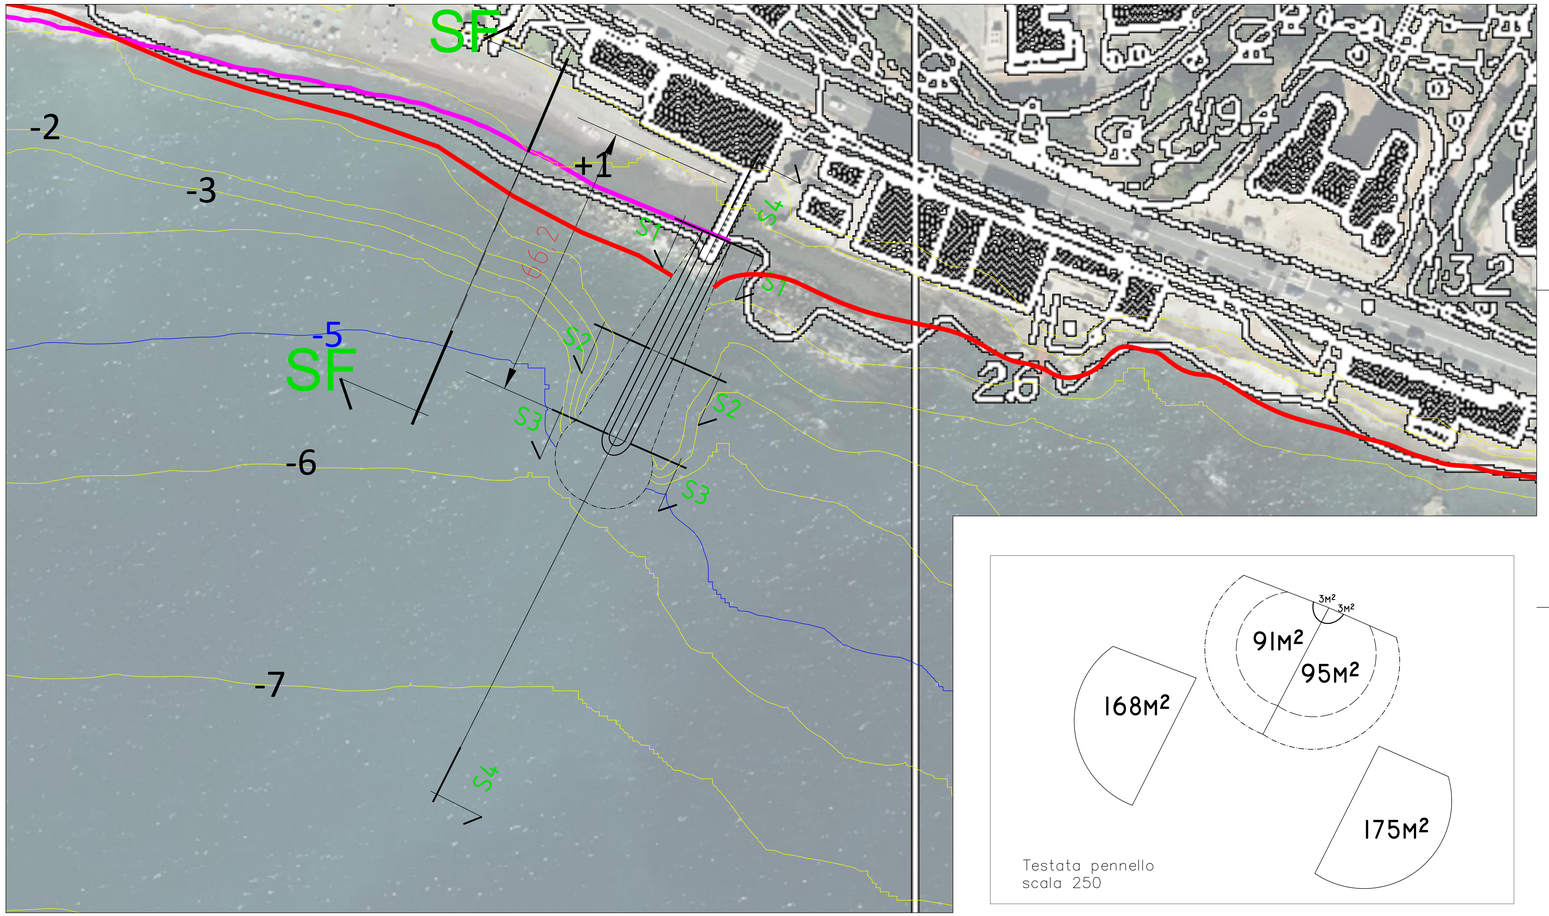


PLANIMETRIA PENNELLO SU CTR Scala 1:500


Testata pennello
scala 250

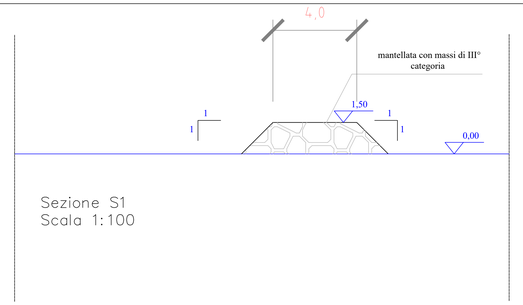


Sezione S1
Scala 1:100

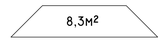


Sezione S1
Scala 1:100

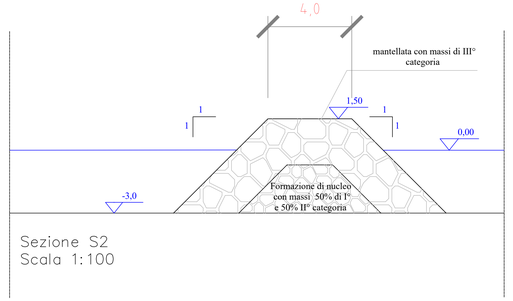


Sezione S2
Scala 1:100

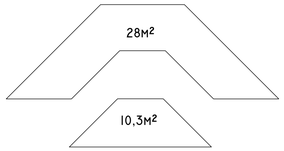

Sezione S2
Scala 1:100

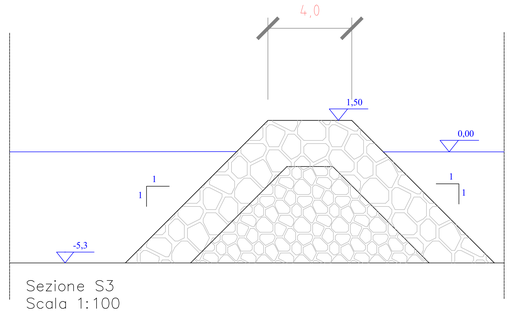

Sezione S3
Scala 1:100

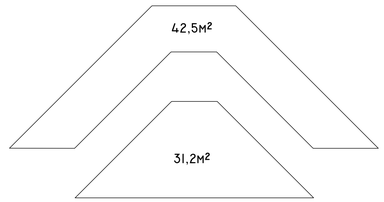


Sezione S3
Scala 1:100

LINEA DI RIVA ATTUALE

LINEA DI BATTIGIA IN PROGETTO
versamento 10000 m³ D_{50}10mm

batimetria dopo ripascimento
da modellazione numerica

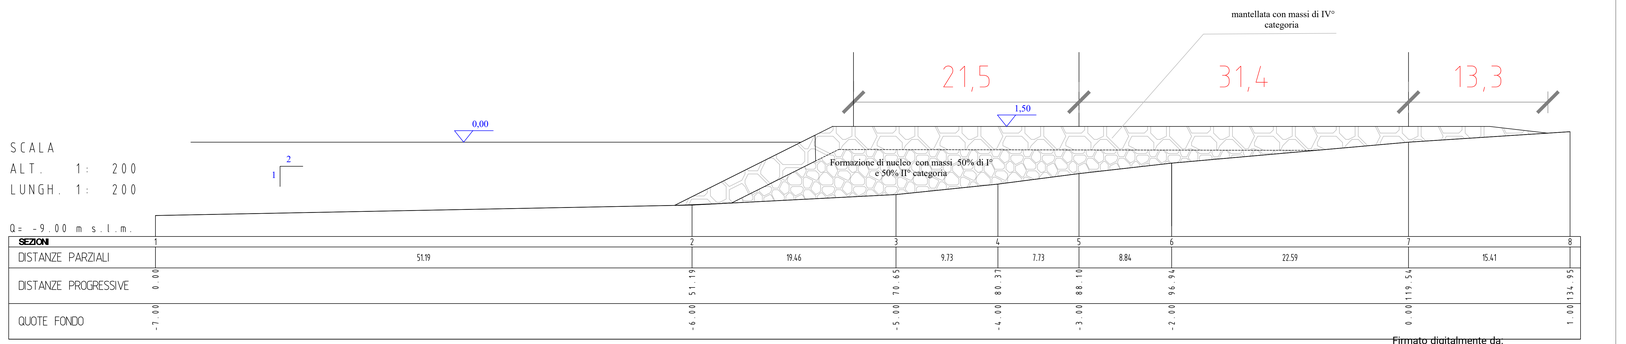

SEZIONI	1		2		3	4	5	6		7		8
DISTANZE PARZIALI		51.19		19.46	9.73	7.73	8.84		22.59		15.41	
DISTANZE PROGRESSIVE	0.00		51.19		70.65	80.37	88.10	96.94		119.54		134.95
QUOTE FONDO	-7.00		-6.00		-5.00	-4.00	-3.00	-2.00		0.00		1.00

Sezione S4
Scala 1:200

Firmato digitalmente da:
MUCERINO LUIGI
Luogo: Genova

COMUNE DI GENOVA
PROVINCIA DI GENOVA

INTERVENTI DI RIASSETTO, RIORGANIZZAZIONE, INCREMENTO RESILIENZA E RIGENERAZIONE DEL LITORALE DI STURLA SITUATO ALL'INTERNO DEL COMUNE DI GENOVA

CUP: B35E23013900004 – MOGE: 21253 – CIG: A042F6FD9A

PFTE

PLANIMETRIA E SEZIONI PENNELLO IN PROGETTO con ripascimento nella cella 10000 m³ D_{50} 10mm

FERRI GUIDO
CIVILE E AMBIENTALE
N. 1000 SEZIONE A
SETTORE
ISCRITTO

REDATTO NEL MESE DI LUGLIO 2024 DA:

PFTE -ELG
SP3 rev 1

– Ing. Guido FERRI
– Collaboratore Ing. Delfino Christian
– Geoscape (spin off università di Genova)
modellistica e studio sedimentologico

R.U.P.
Arch. Roberto Valcalda