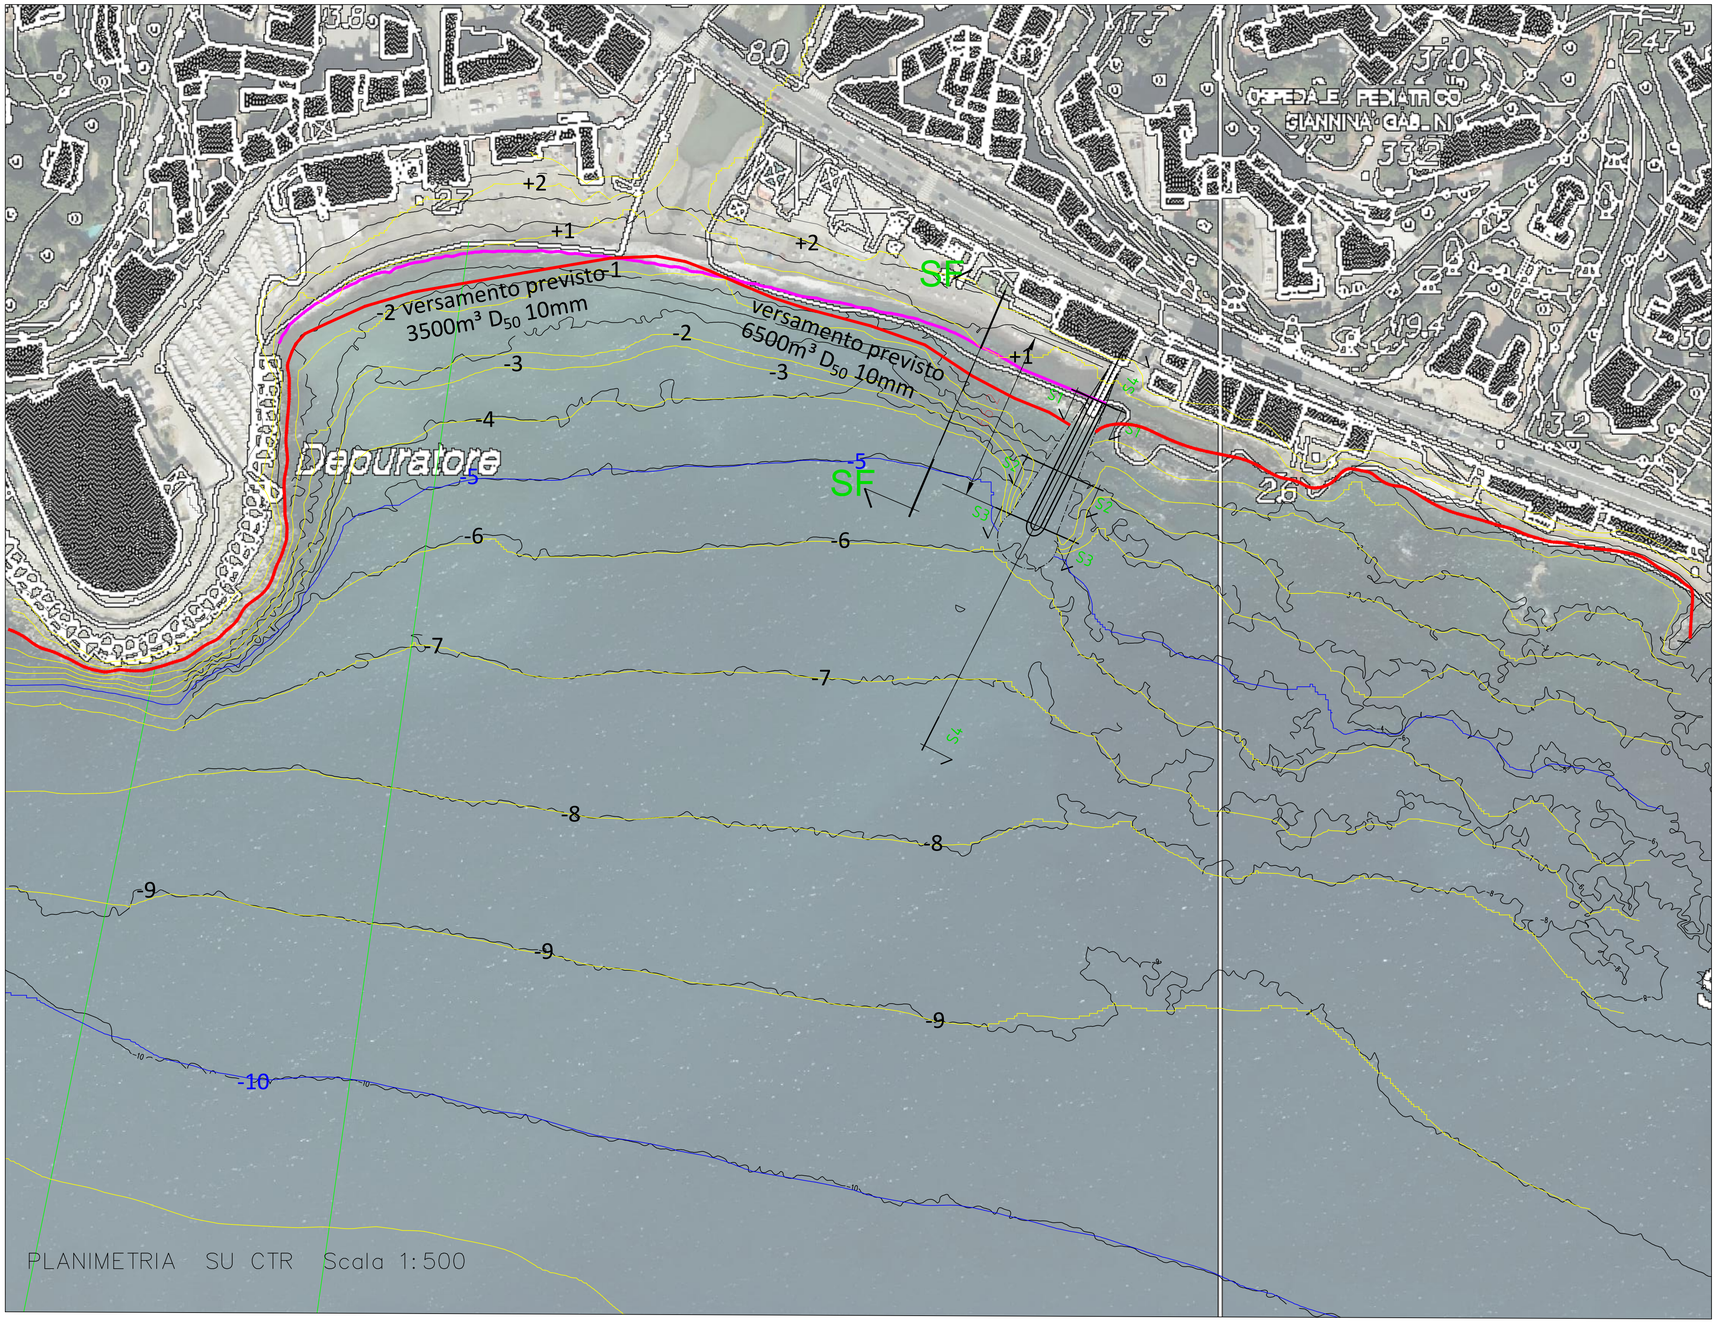



LINEA DI RIVA ATTUALE

LINEA DI BATTIGIA IN PROGETTO
versamento 10000 m³ D_{50}10mm

batimetria dopo ripascimento
da modellazione numerica

batimetria ante opere

tubazioni scarico a mare esistenti

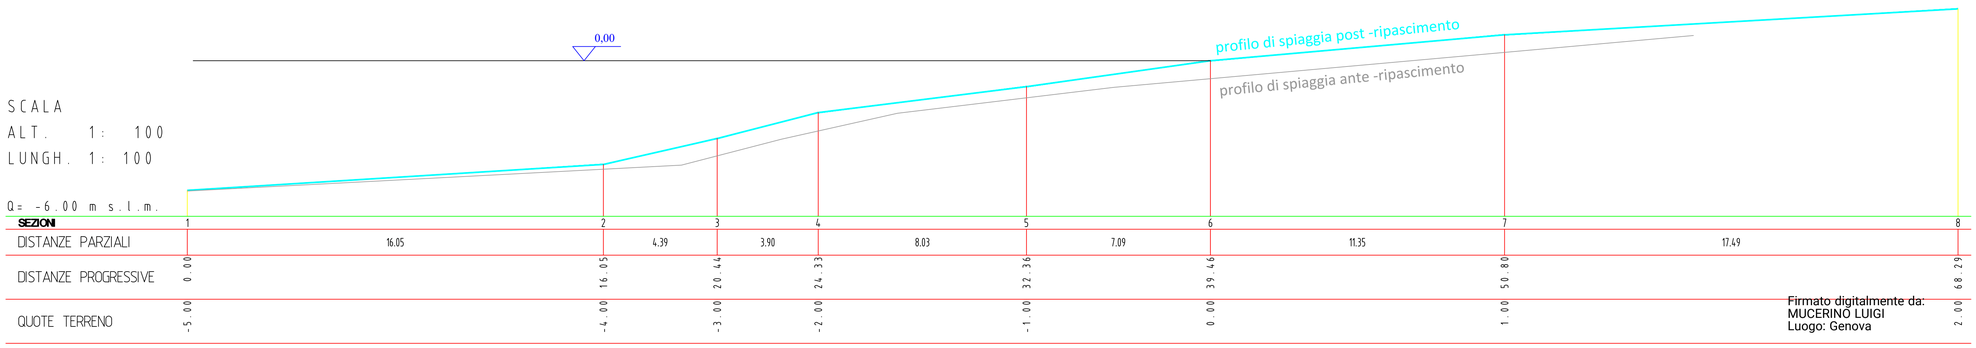

SEZIONI	1	2	3	4	5	6	7	8
DISTANZE PARZIALI		16.05	4.39	3.90	8.03	7.09	11.35	17.49
DISTANZE PROGRESSIVE	0.00	16.05	20.44	24.33	32.36	39.46	50.80	68.29
QUOTE TERRENO	-5.00	-4.00	-3.00	-2.00	-1.00	0.00	1.00	2.00

Firmato digitalmente da:
MUCERINO LUIGI
Luogo: Genova

SEZIONE SF–SF

COMUNE DI GENOVA
PROVINCIA DI GENOVA

INTERVENTI DI RIASSETTO, RIORGANIZZAZIONE, INCREMENTO RESILIENZA E RIGENERAZIONE DEL LITORALE DI STURLA SITUATO ALL'INTERNO DEL COMUNE DI GENOVA

CUP: B35E23013900004 – MOGE: 21253 – CIG: A042F6FD9A

FERRI GUIDO
CN=FERRI GUIDO
C=IT
2.5.4.42=GUIDO

PFTE

PLANIMETRIA DI PROGETTTO CON INDICAZIONE RIPASCIMENTO NELLA CELLA 10000 m³ D_{50} 10mm

REDATTO NEL MESE DI LUGLIO 2024 DA:

PFTE -ELG SP3b rev 1

– Ing. Guido FERRI
– Collaboratore Ing. Delfino Christian
– Geoscape (spin off università di Genova)
modellistica e studio sedimentologico

R.U.P.
Arch. Roberto Valcalda