

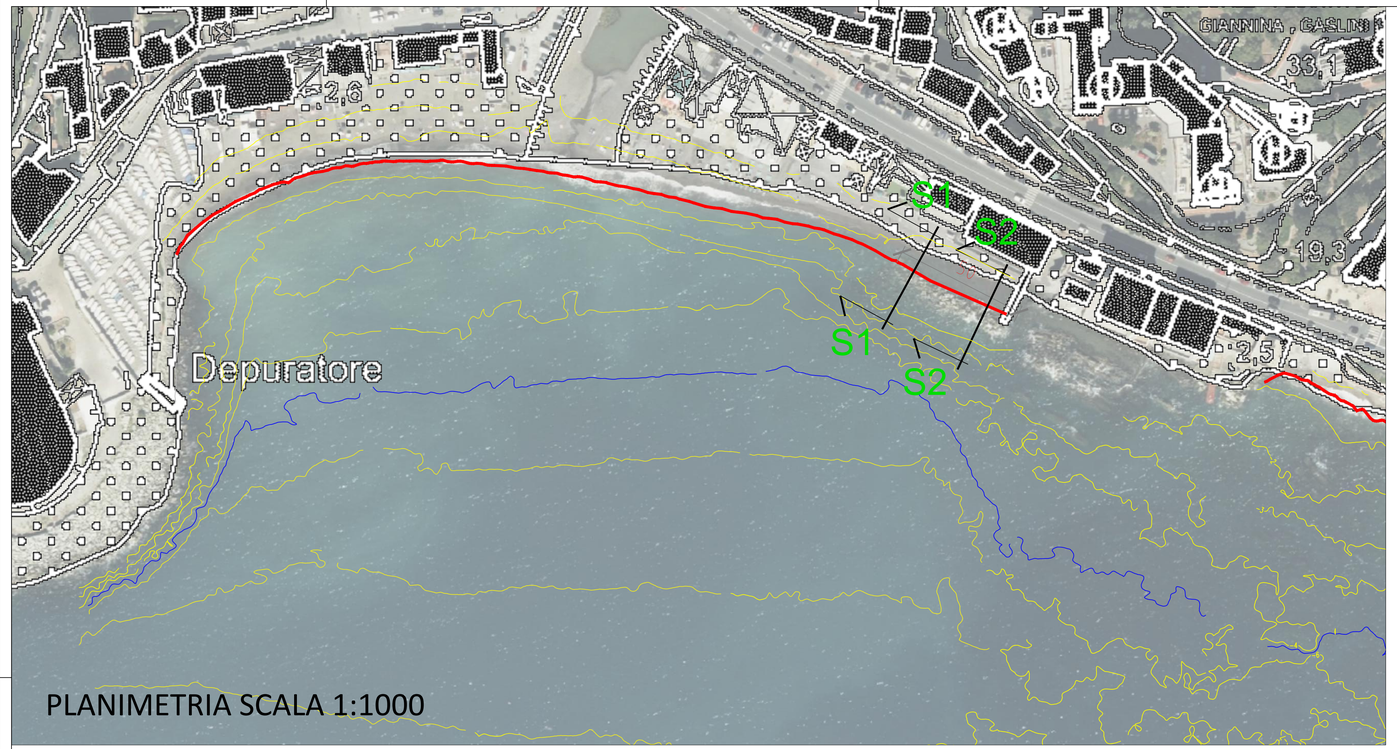


PLANIMETRIA SCALA 1:1000

SEZIONE 1-1

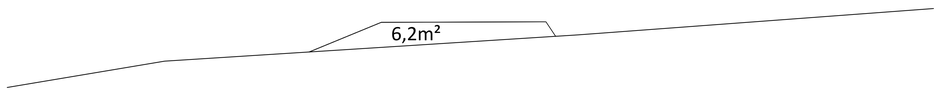

SCALA
ALT. 1: 100
LUNGH. 1: 100

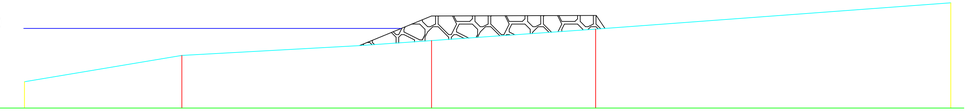


DISTANZE PARZIALI		5.98	9.49	6.24	13.50
DISTANZE PROGRESSIVE	0.00	5.98	15.48	21.71	35.21
QUOTE TERRENO	-2.00	-1.00	-0.46	0.00	1.00


FERRI GUIDO
CN=FERRI GUIDO
C=IT
2.5.4.97=TINIT-
2.5.4.42=GUIDO

SEZIONE 2-2

SCALA
ALT. 1: 100
LUNGH. 1: 100

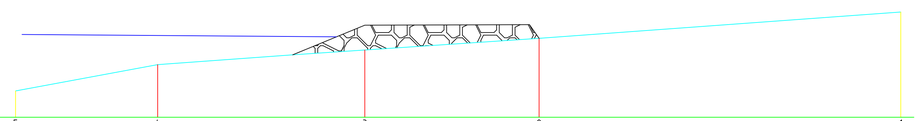

SEZIONI	5		4		3		2		1
DISTANZE PARZIALI		5.40		7.87		6.63		13.75	
DISTANZE PROGRESSIVE	0.00		5.40		13.28		19.90		33.65
QUOTE TERRENO	-2.00		-1.00		-0.50		0.00		1.00

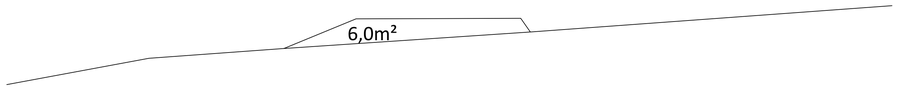

SALPAMENTO PICCOLA BARRIERA PARALLELA ESISTENTE CON RIUTILIZZO DEI MASSI NEL NUCLEO DEL PENNELLO AL FINE DI RIDURRE RIFLESSO IN PROSSIMITA' DELLA LINEA DI RIVA

Firmato digitalmente da:
MUCERINO LUIGI
Luogo: Genova

COMUNE DI GENOVA
PROVINCIA DI GENOVA

INTERVENTI DI RIASSETTO, RIORGANIZZAZIONE, INCREMENTO RESILIENZA E RIGENERAZIONE DEL LITORALE DI STURLA SITUAATO ALL'INTERNO DEL COMUNE DI GENOVA

CUP: B35E23013900004 – MOGE: 21253 – CIG: A042F6FD9A

PFTE

SALPAMENTI

PFTE-ELG
SF02B I°rev

REDATTO NEL MESE DI Luglio 2024 DA:

– Ing. Guido FERRI
– Collaboratore Ing. Delfino Christian

– Geoscape (spin off università di Genova)
modellistica e studio sedimentologico

R.U.P.
Arch. Roberto Valcalda