

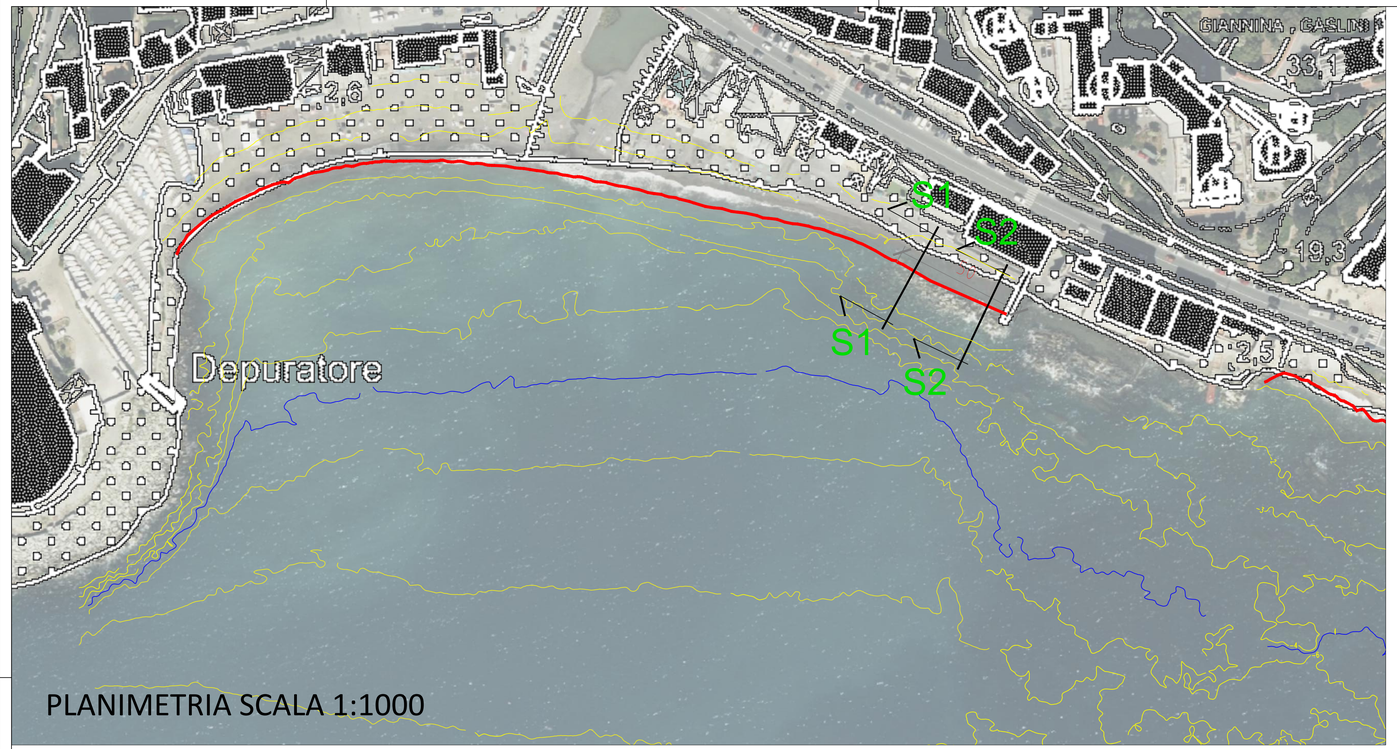



PLANIMETRIA SCALA 1:1000


SEZIONE 1-1

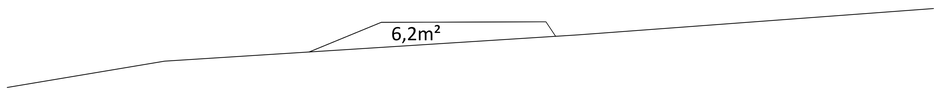

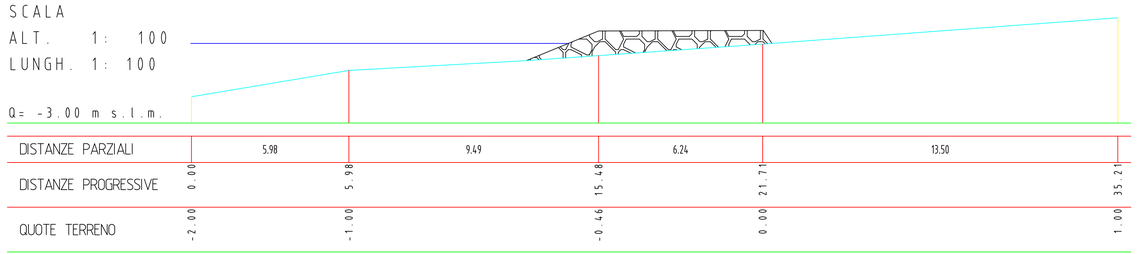

SEZIONE 2-2

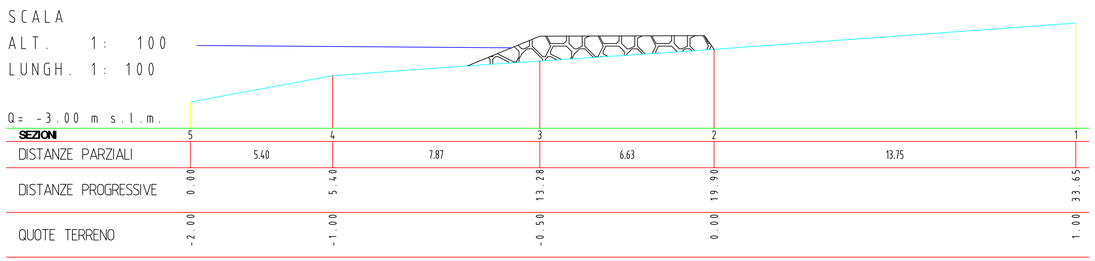

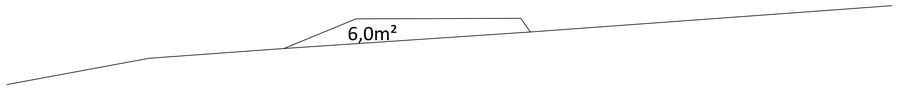

SALPAMENTO PICCOLA BARRIERA PARALLELA ESISTENTE CON RIUTILIZZO DEI MASSI NEL NUCLEO DEL PENNELLO AL FINE DI RIDURRE RIFLESSO IN PROSSIMITA' DELLA LINEA DI RIVA

COMUNE DI GENOVA
PROVINCIA DI GENOVA

INTERVENTI DI RIASSETTO, RIORGANIZZAZIONE, INCREMENTO RESILIENZA E RIGENERAZIONE DEL LITORALE DI STURLA SITUAATO ALL'INTERNO DEL COMUNE DI GENOVA

CUP: B35E23013900004 – MOGE: 21253 – CIG: A042F6FD9A

PFTE

SALPAMENTI

REDATTO NEL MESE DI Luglio 2024 DA:

– Ing. Guido FERRI
– Collaboratore Ing. Delfino Christian

– Geoscape (spin off università di Genova)
modellistica e studio sedimentologico

R.U.P.
Arch. Roberto Valcalda

PFTE-ELG
SF02B I°rev