

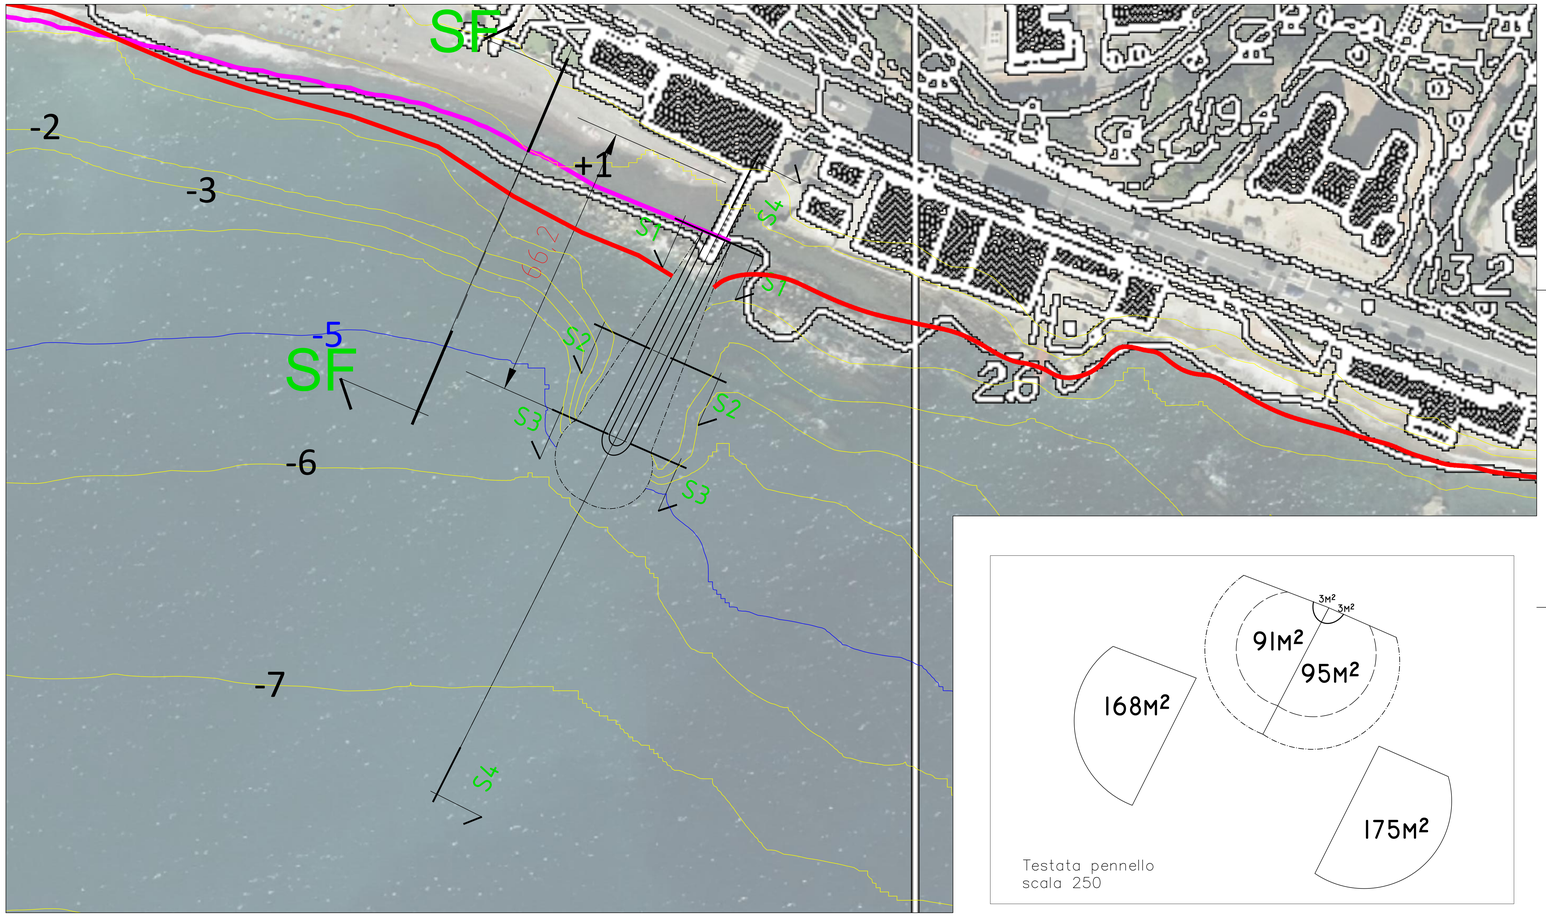


PLANIMETRIA PENNELLO SU CTR Scala 1:500


Testata pennello
scala 250

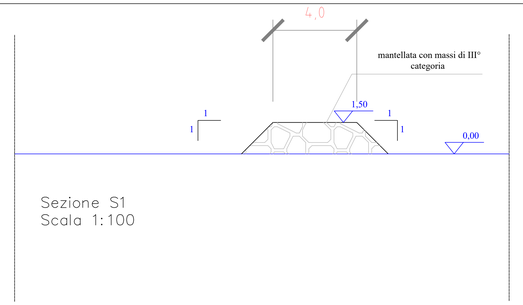


Sezione S1
Scala 1:100

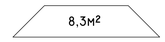


Sezione S1
Scala 1:100

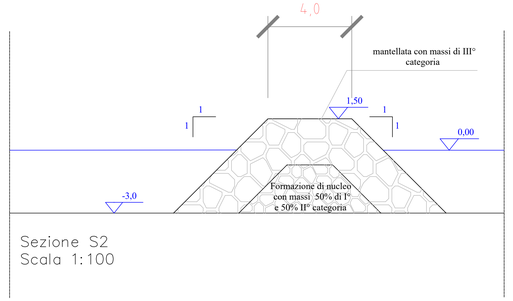


Sezione S2
Scala 1:100

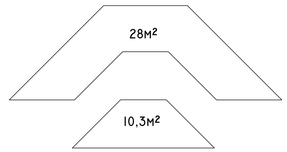

Sezione S2
Scala 1:100

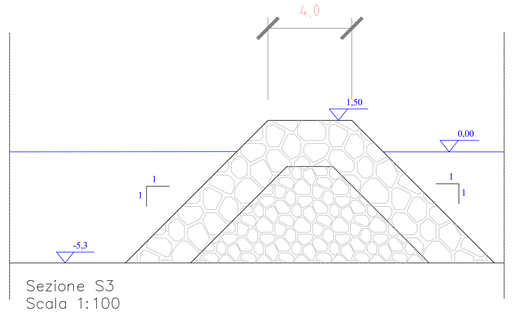

Sezione S3
Scala 1:100

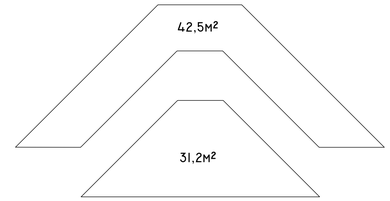


Sezione S3
Scala 1:100

LINEA DI RIVA ATTUALE

LINEA DI BATTIGIA IN PROGETTO
versamento 10000 m³ D_{50}10mm

batimetria dopo ripascimento
da modellazione numerica

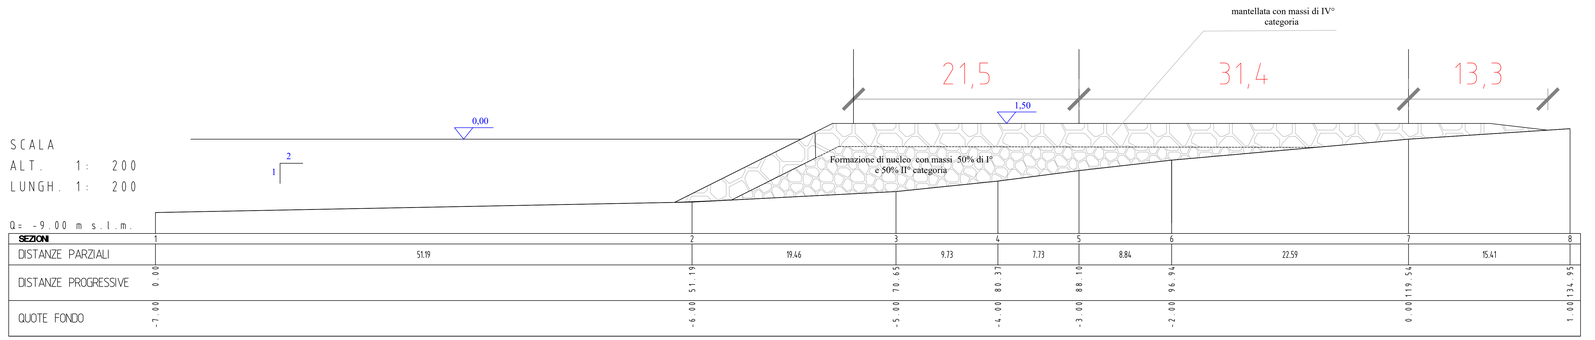

Sezione S4
Scala 1:200

COMUNE DI GENOVA
PROVINCIA DI GENOVA

INTERVENTI DI RIASSETTO, RIORGANIZZAZIONE, INCREMENTO RESILIENZA E RIGENERAZIONE DEL LITORALE DI STURLA SITUATO ALL'INTERNO DEL COMUNE DI GENOVA

CUP: B35E23013900004 – MOGE: 21253 – CIG: A042F6FD9A

PFTE

PLANIMETRIA E SEZIONI PENNELLO IN PROGETTO con ripascimento nella cella 10000 m³ D_{50} 10mm

REDATTO NEL MESE DI LUGLIO 2024 DA:

- Ing. Guido FERRI
- Collaboratore Ing. Delfino Christian
- Geoscape (spin off università di Genova) modellistica e studio sedimentologico

R.U.P.
Arch. Roberto Valcalda

PFTE-REV -ELG SP3 rev 1