

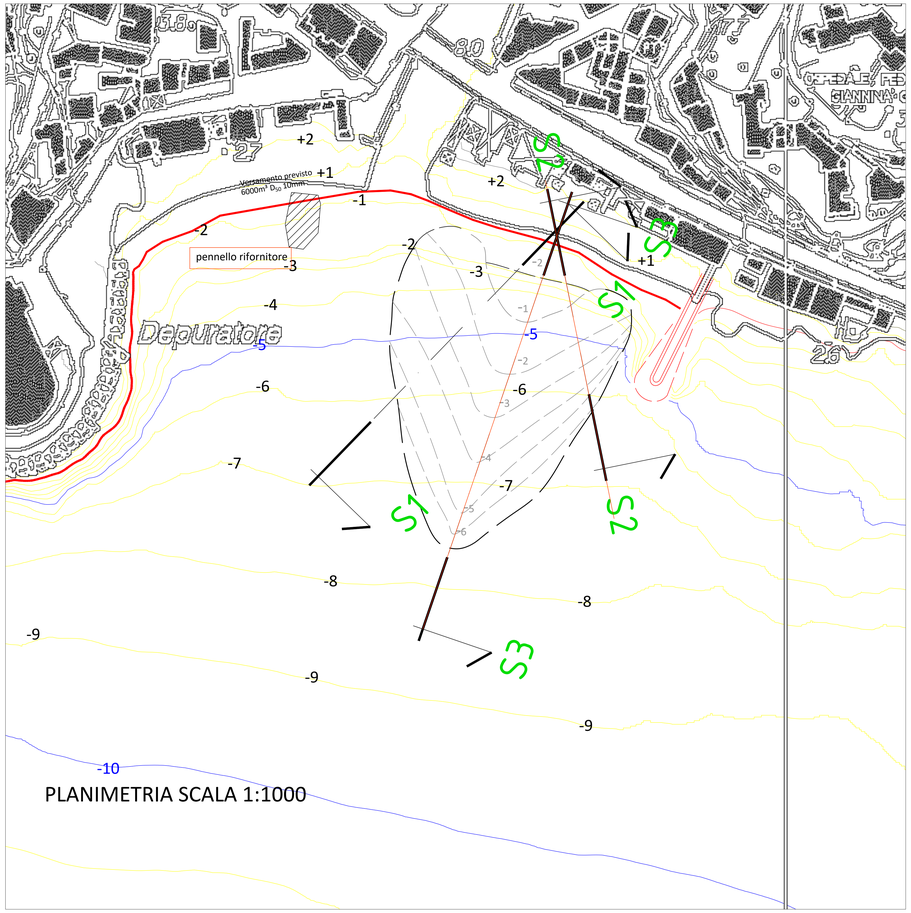



PLANIMETRIA SCALA 1:1000

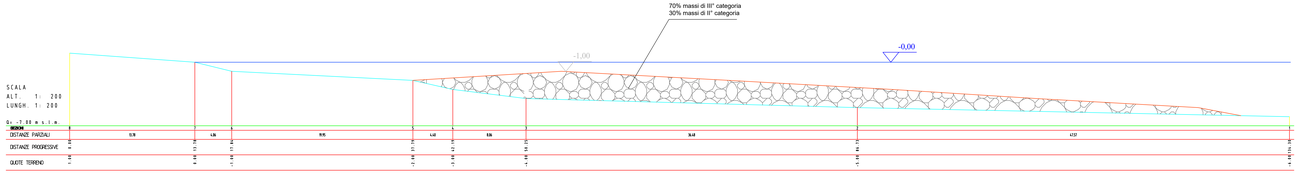

SEZIONE 1

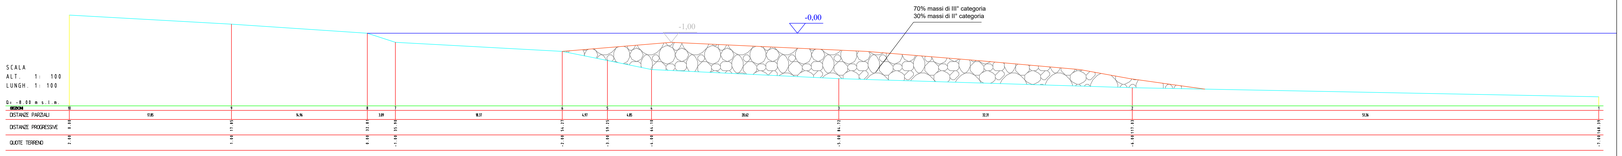

SEZIONE 2

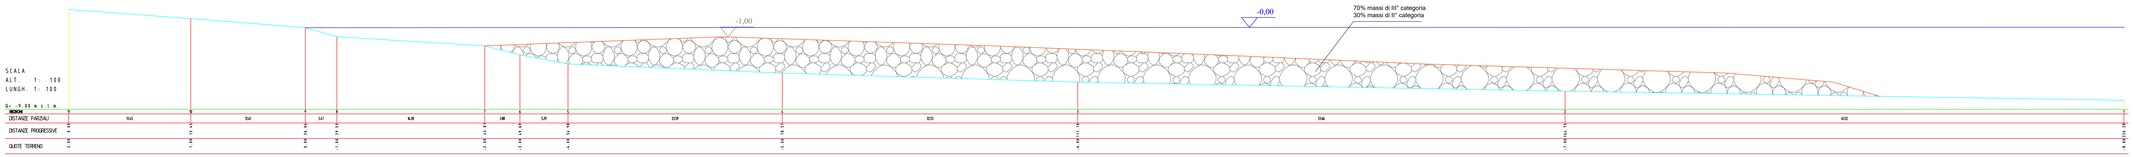

SEZIONE 3

LINEA DI BATTIGIA IN PROGETTO

batimetria dopo realizzazione da modellazione numerica

COMUNE DI GENOVA
PROVINCIA DI GENOVA

INTERVENTI DI RIASSETTO, RIORGANIZZAZIONE, INCREMENTO RESILIENZA E RIGENERAZIONE DEL LITORALE DI STURLA SITUAATO ALL'INTERNO DEL COMUNE DI GENOVA

CUP: B35E23013900004 – MOGE: 21253 – CIG: A042F6FD9A

PFTE

PLANIMETRIA E SEZIONI REEF ARTIFICIALE IN PROGETTO II° lotto

REDATTO NEL MESE DI LUGLIO 2024 DA:

PFTE-ELG-REV SP04 rev2

– Ing. Guido FERRI
– Collaboratore Ing. Delfino Christian
– Geoscape (spin off università di Genova) modellistica e studio sedimentologico

R.U.P.
Arch. Roberto Valcalda