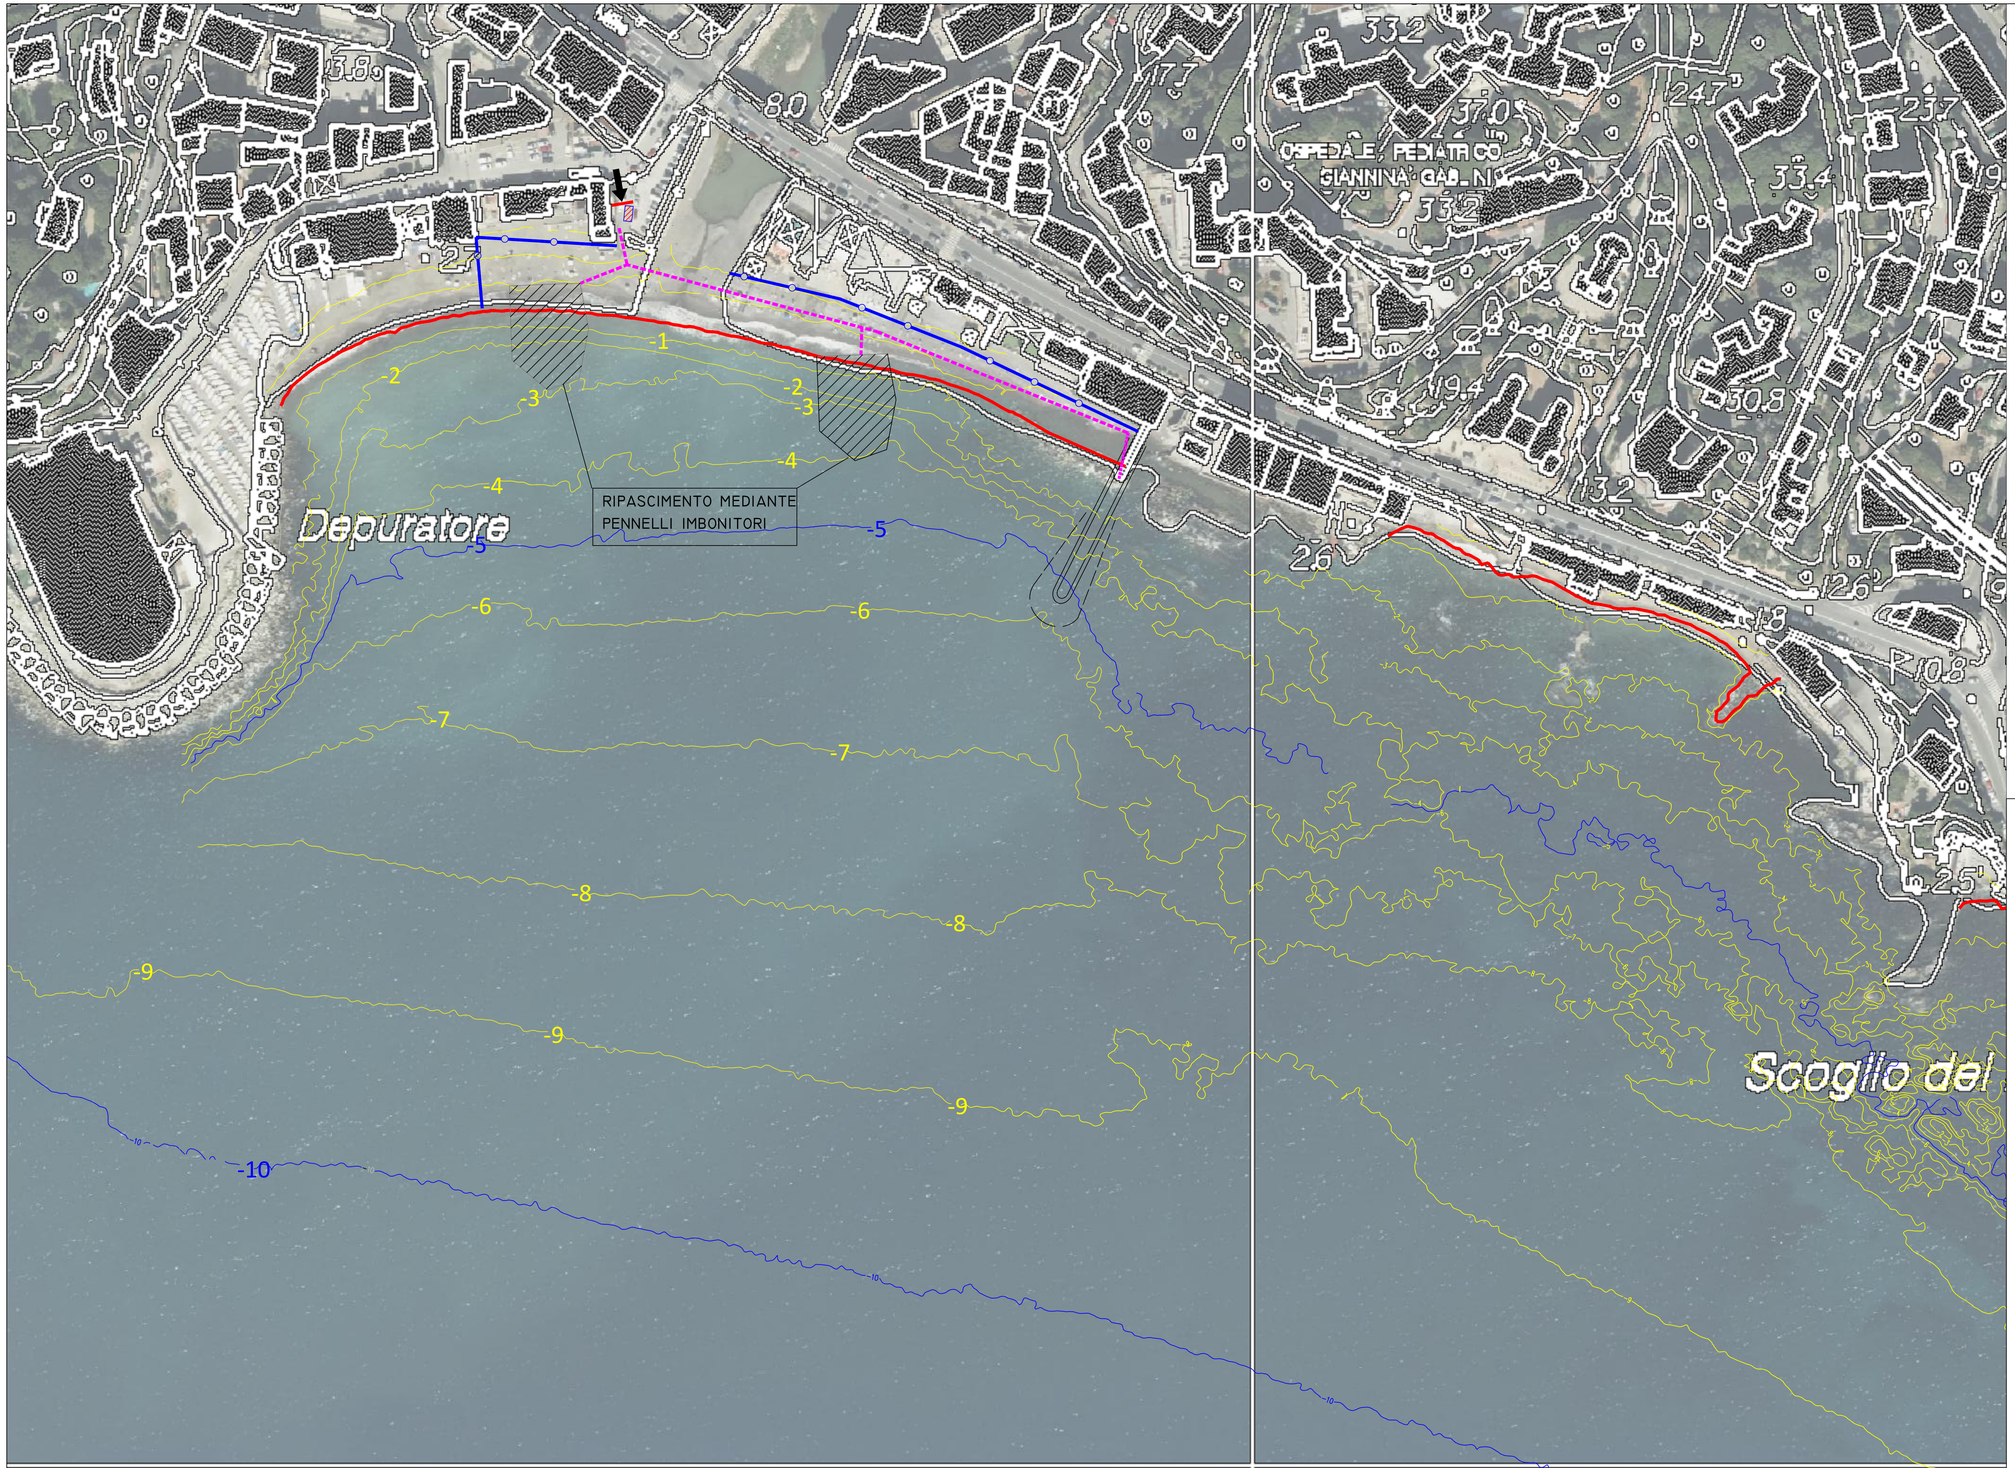


PLANIMETRIA SCALA 1:1000

I° FASE
REALIZZAZIONE PENNELLO A LEVANTE
PER TALI OPERAZIONI SI TRANSITERÀ SULLA SPIAGGIA ESISTENTE
METTENDO ALCUNI MASSI DI PROTEZIONE SULLA BATTIGIA PER LE
MAREGGIATE.
RIPASCIMENTO DA TERRA 10'000 M³

INGRESSO AL CANTIERE

PISTA PER REALIZZARE
I° FASE

RECINZIONI

BARACCAMENTI E PESA
A BILICO

RIPASCIMENTO MEDIANTE
PENNELLI IMBONITORI

COMUNE DI GENOVA
PROVINCIA DI GENOVA

INTERVENTI DI RIASSETTO, RIORGANIZZAZIONE, INCREMENTO RESILIENZA E RIGENERAZIONE DEL LITORALE DI STURLA SITUAATO ALL'INTERNO DEL COMUNE DI GENOVA

CUP: B35E23013900004 – MOGE: 21253 – CIG: A042F6FD9A

PFTE

LAYOUT DI CANTIERE Lotto 1

REDATTO NEL MESE DI LUGLIO 2024 DA:

– Ing. Guido FERRI
– Collaboratore Ing. Delfino Christian

– Geoscape (spin off università di Genova)
modellistica e studio sedimentologico

R.U.P.
Arch. Roberto Valcalda

PFTE ELG SP5