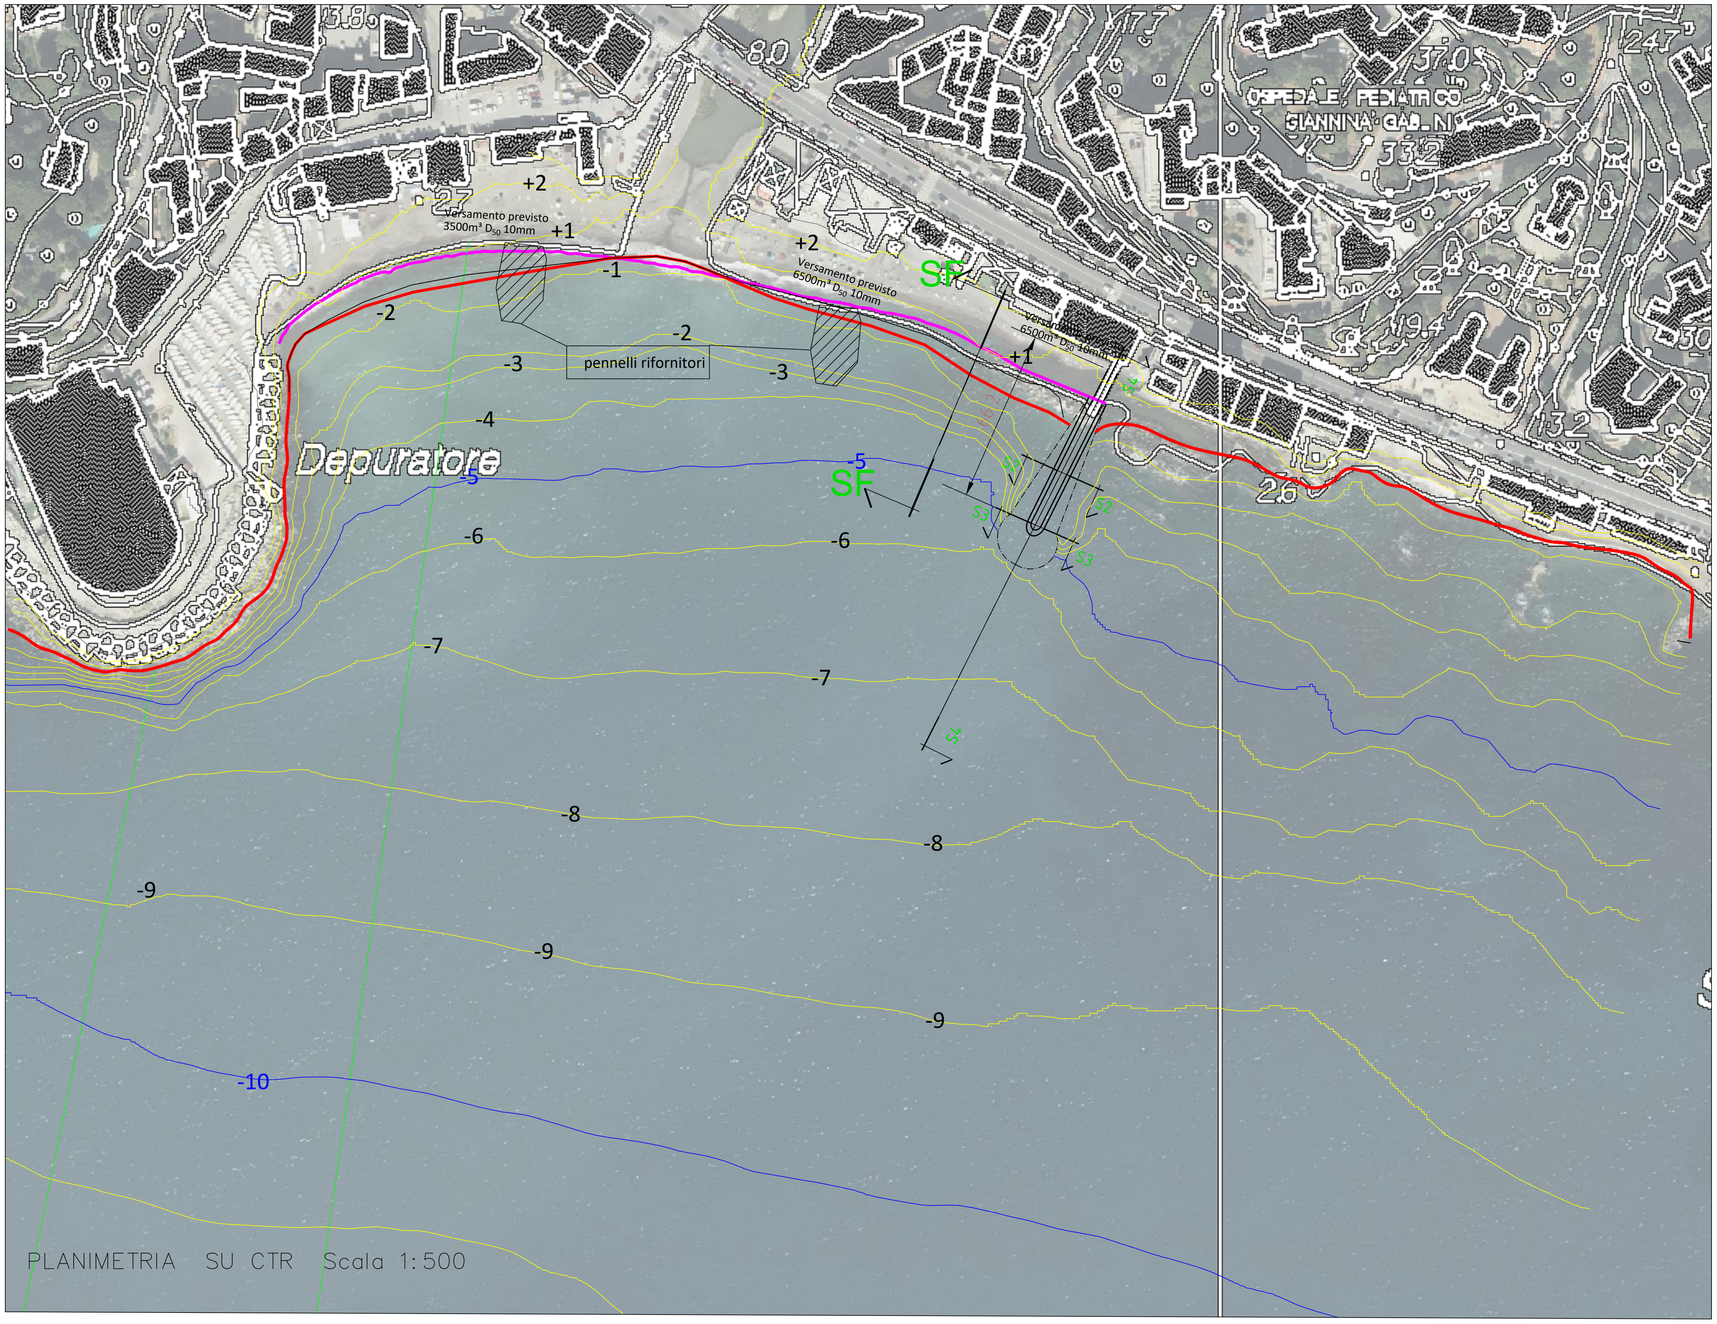



LINEA DI RIVA ATTUALE

LINEA DI BATTIGIA IN PROGETTO
versamento 10000 m³ D_{50}10mm

LINEA DI BATTIGIA
versamento 5000 m³ D_{50}10mm

batimetria dopo ripascimento
da modellazione numerica

tubazioni scarico a mare esistenti

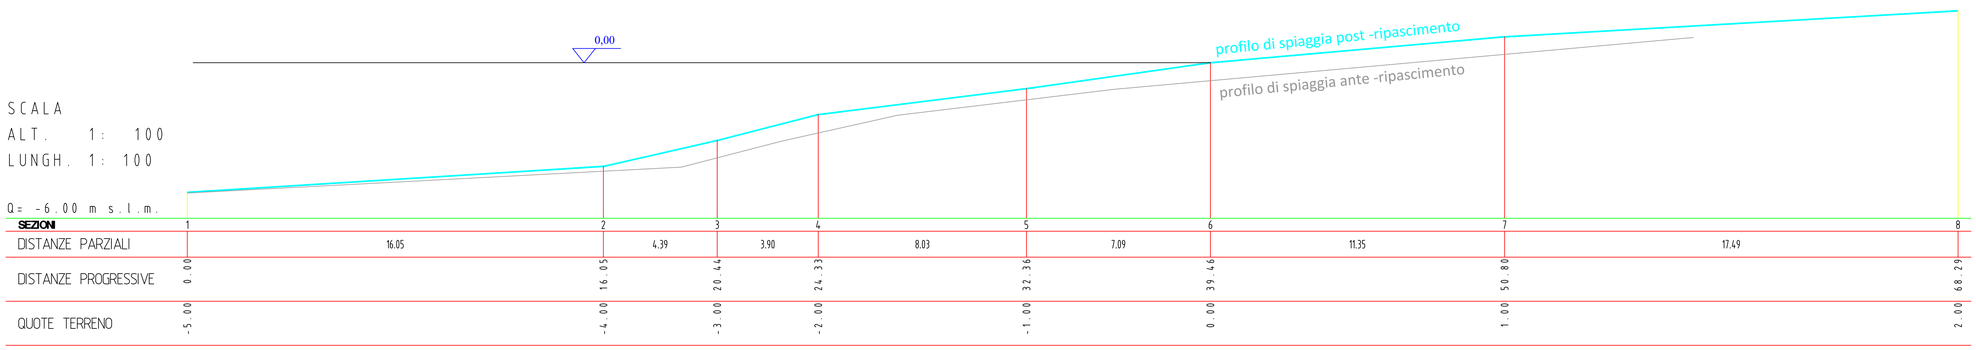

SEZIONE SF–SF

COMUNE DI GENOVA
PROVINCIA DI GENOVA

INTERVENTI DI RIASSETTO, RIORGANIZZAZIONE, INCREMENTO RESILIENZA E RIGENERAZIONE DEL LITORALE DI STURLA SITUATO ALL'INTERNO DEL COMUNE DI GENOVA

CUP: B35E23013900004 – MOGE: 21253 – CIG: A042F6FD9A

PFTE

PLANIMETRIA DI PROGETTTO CON INDICAZIONE RIPASCIMENTO NELLA CELLA 10000 m³ D_{50} 10mm

REDATTO NEL MESE DI LUGLIO 2024 DA:

– Ing. Guido FERRI
– Collaboratore Ing. Delfino Christian

– Geoscape (spin off università di Genova)
modellistica e studio sedimentologico

PFTE-ELG-REV SP3b rev 1

R.U.P.
Arch. Roberto Valcalda