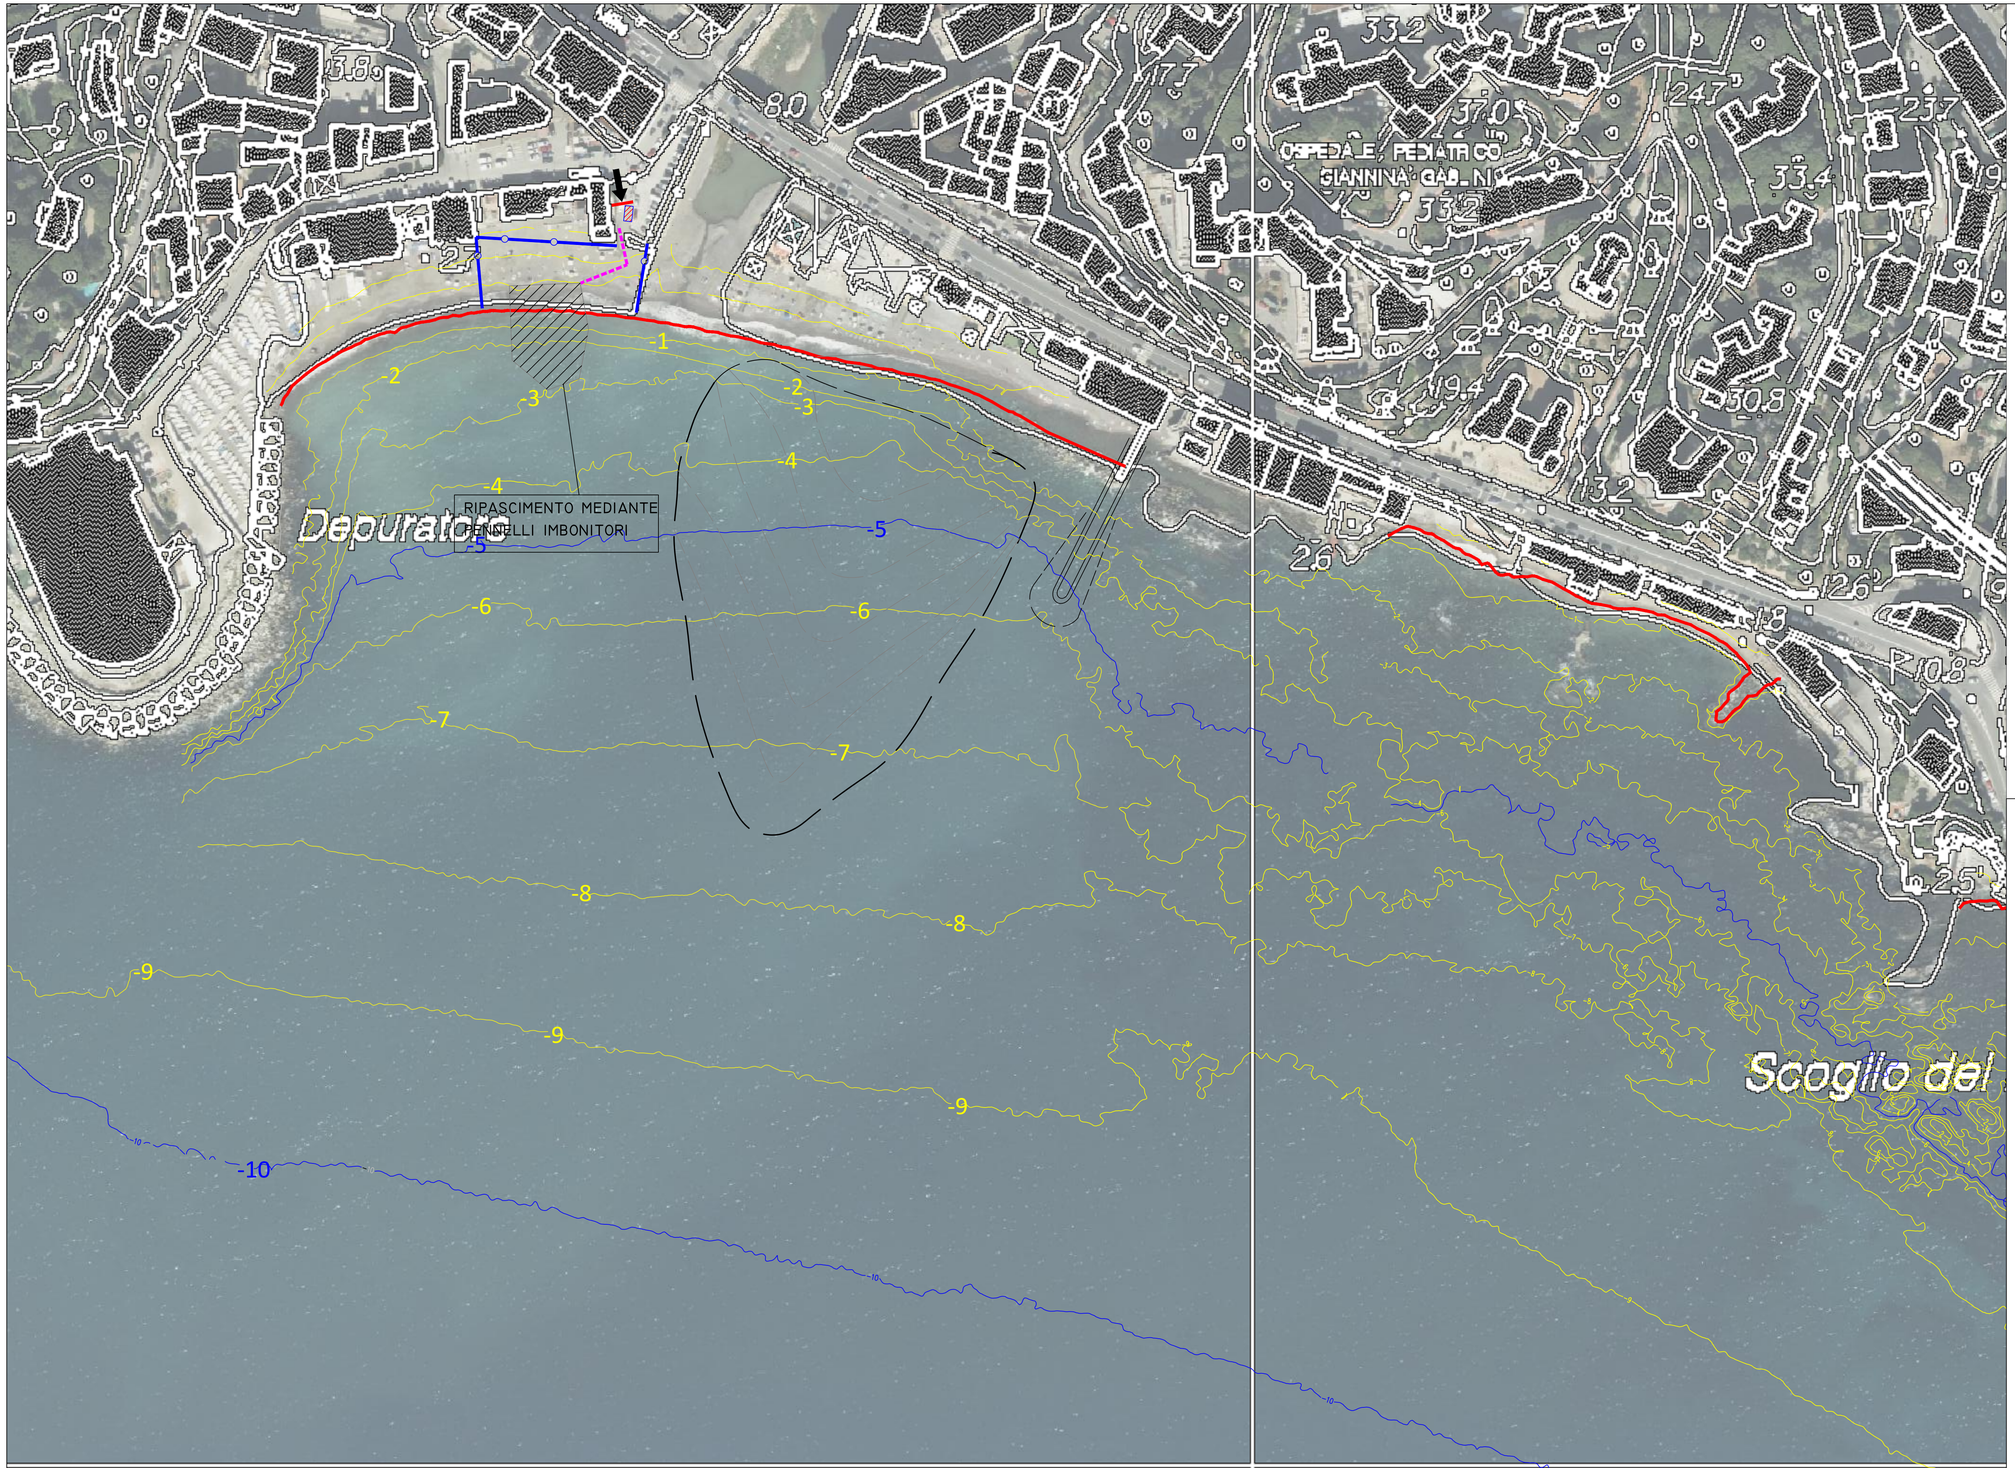


PLANIMETRIA SCALA 1:1000

II° FASE
RIPASCIMENTO DA TERRA (600M³)
REALIZZAZIONE REEF ARTIFICIALE
I LAVORI VERRANNO SVOLTI INTERAMENTE DA MARE
CON AUSILIO DI MOTOPONTONE

INGRESSO AL CANTIERE

PISTA PER REALIZZARE
I° FASE

RECINZIONI

BARACCAMENTI E PESA
A BILICO

RIPASCIMENTO MEDIANTE
PENNELLI IMBONITORI

COMUNE DI GENOVA
PROVINCIA DI GENOVA

INTERVENTI DI RIASSETTO, RIORGANIZZAZIONE, INCREMENTO RESILIENZA E RIGENERAZIONE DEL LITORALE DI STURLA SITUAATO ALL'INTERNO DEL COMUNE DI GENOVA

CUP: **B35E23013900004 – MOGE: 21253 – CIG: A042F6FD9A**

PFTE

LAYOUT DI CANTIERE
Lotto 2

REDATTO NEL MESE DI LUGLIO 2024 DA:

– Ing. Guido FERRI
– Collaboratore Ing. Delfino Christian

– Geoscape (spin off università di Genova)
modellistica e studio sedimentologico

R.U.P.
Arch. Roberto Valcalda

PFTE ELG
SP5b