

SCOGLIERA: SEZIONE TRASVERSALE TIPO
scala 1:100

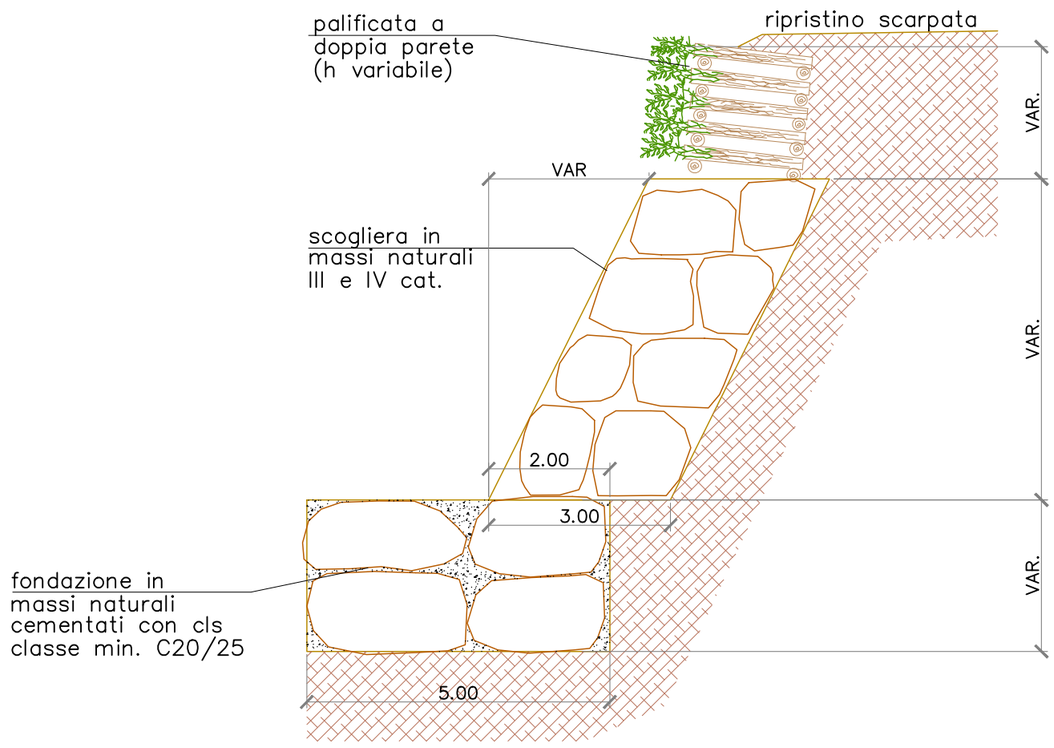

SCOGLIERA: SEZIONE TRASVERSALE TIPO
scala 1:100

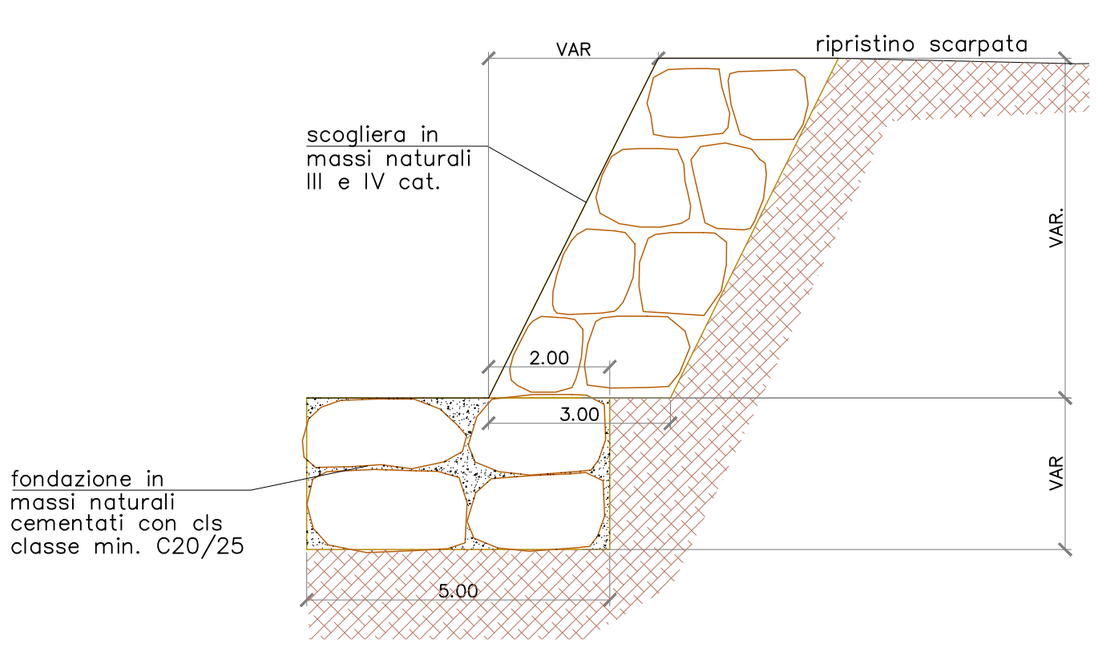

Committente:

Comune di San Colombano Certenoli

Città Metropolitana di Genova

Oggetto:

Interventi di mitigazione del rischio idraulico e idrogeologico del torrente Lavagna in loc. Calvari, demolizione e ricostruzione del Ponte "Rachele Lagomarsino", raccordi con la viabilità esistente

PROGETTO DI FATTIBILITA' TECNICA-ECONOMICA

Titolo elaborato:

SEZIONI TIPOLOGICHE SCOGLIERA SPONDA DESTRA

Studi e progetto idraulico:

Ing. Riccardo Giammarini

STUDIOELB Ingegneri Associati

Corso Torino 17/6 sc.A - 16129 Genova Tel. 010.5740568 - fax : 010.4211059
e-mail: inge@studioelb.it - PEC: studio@pec.studioelb.it - C.F. e P. I.V.A.: 01933110999

Progetto strutturale:

Ing. Marino Monteverde

Via Scaruglia 39 - 16040 San Colombano Certenoli (GE) Tel. 0185.358630
e-mail: studio@monteverdemarino.191.it

Firmato digitalmente da:
MONTEVERDE MARINO
Firmato il 19/11/2024 16:56
Seriale Certificato: 1529928
Valido dal 09/06/2022 al 09/06/2025
InfoCamere Qualified Electronic Signature CA

Firmato digitalmente da
Riccardo Giammarini
O = Ordine degli Ingegneri della Provincia di Genova
C = IT

Revisione	Data	Redatto da:	Verificato da:	Approvato da:	Descrizione
0	14.10.2024	RG	RG	RG-MM	Emissione

Data:	Scala:	
14.10.2024	1:100	B48 PF **D06**