


SEZ. 42.3

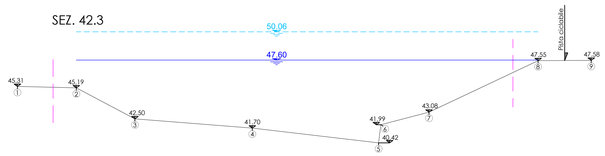


SEZ. 42.2

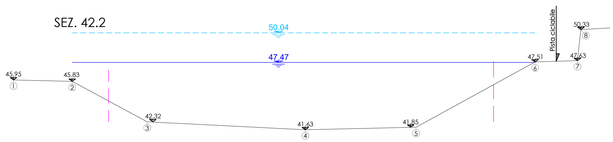


SEZ. 42.1

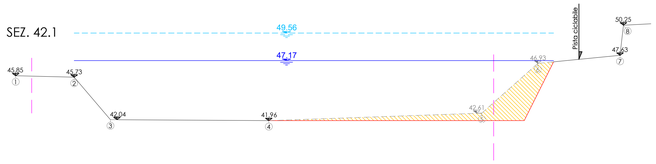


SEZ. 42

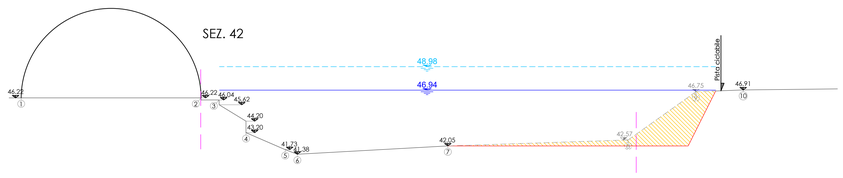


SEZ. 41

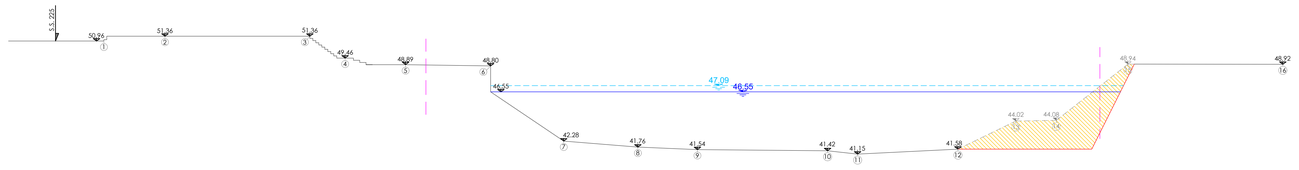


SEZ. 40.6

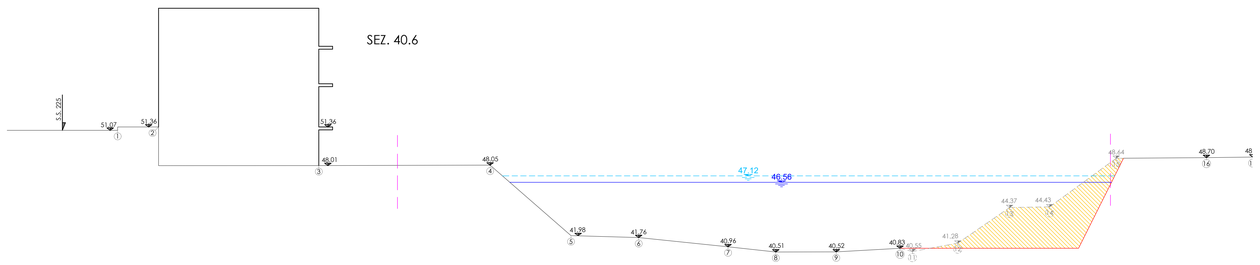


SEZ. 40.5

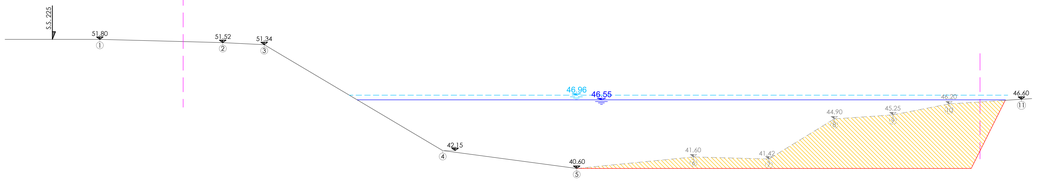


SEZ. 40.4

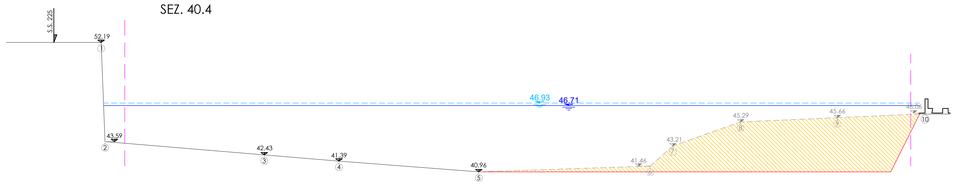


SEZ. 40.3

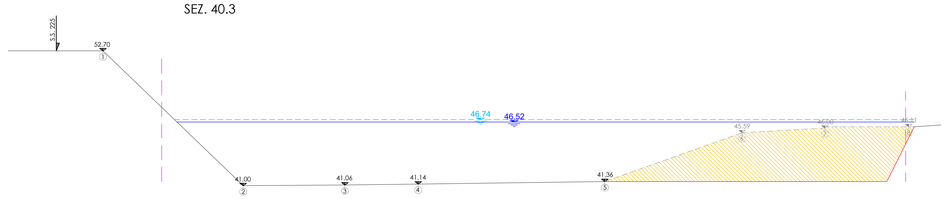


SEZ. 40.2

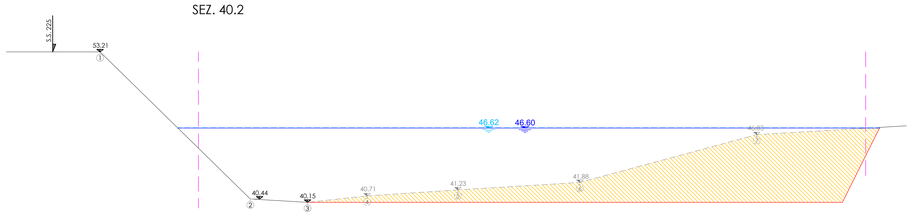


SEZ. 40.1

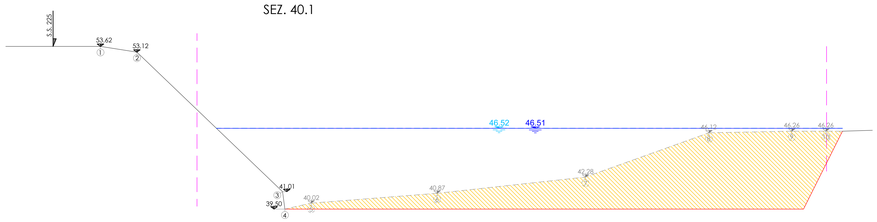


SEZ. 40

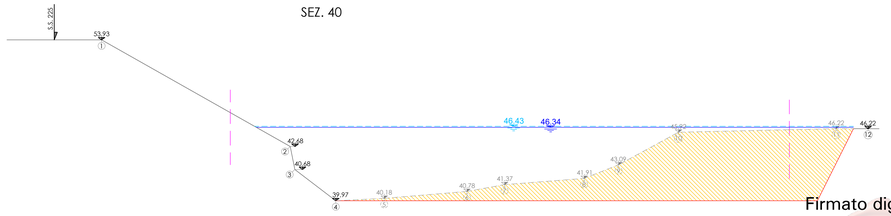


SEZ. 41.4

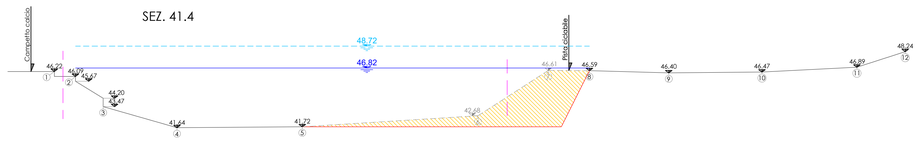


SEZ. 41.3

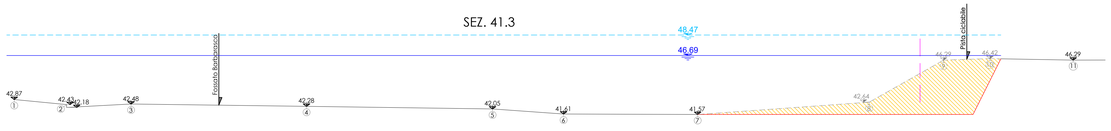

SEZ. 41.2

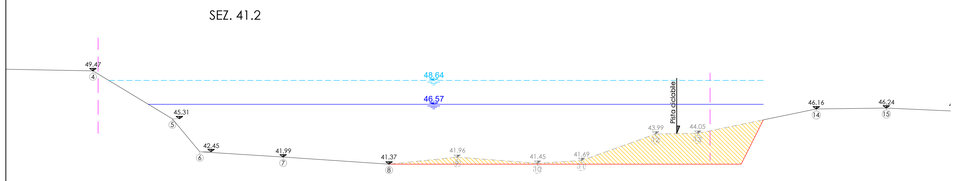

SEZ. 41.1

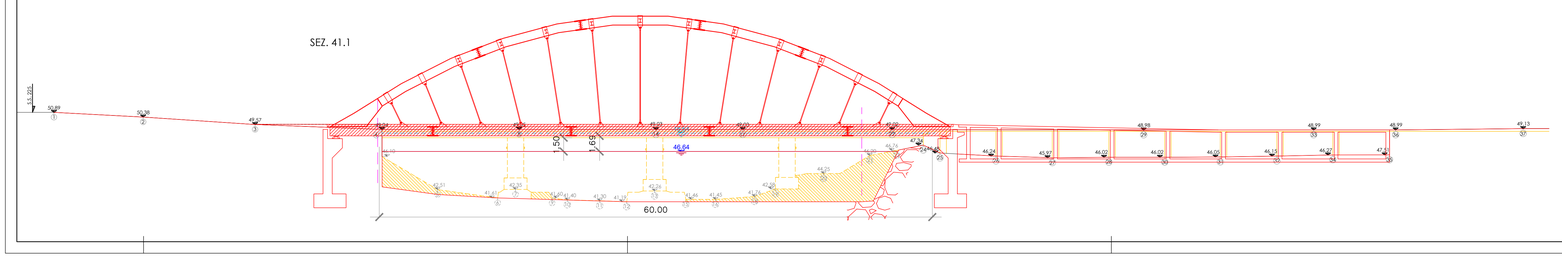

CONFINE DEMANIALE

ALVEO ATTUALE

50.04 LIVELLO IDRICO PER Q200 STATO ATTUALE

ALVEO DI PROGETTO

50.04 LIVELLO IDRICO PER Q200 STATO DI PROGETTO

AREE DI SCAVO PER ALLARGAMENTO ALVEO

Committente:

Comune di San Colombano Certenoli

Città Metropolitana di Genova

Oggetto:

Interventi di mitigazione del rischio idraulico e idrogeologico del torrente Lavagna in loc. Calvari, demolizione e ricostruzione del Ponte "Rachele Lagomarsino", raccordi con la viabilità esistente

PROGETTO DI FATTIBILITA' TECNICA-ECONOMICA

Titolo elaborato:

SEZIONI : CONFRONTO STATO ATTUALE / PROGETTO

Studi e progetto idraulico:

Ing. Riccardo Giammarini

Tel. 010.4211059

Studio Associato T.R.G. Idrologia Ambiente s.r.l. C.F. e P. I.V.A.: 01933110999

Ing. Marco Monteverde

Tel. 0185.358630

e-mail: studiotrg@monteverdemarino.191.it

Firmato digitalmente da:
MONTEVERDE MARINO
Firmato il 19/11/2024 16:58
Seriale Certificato: 1529928
Valido dal 09/06/2022 al 09/06/2025
InfoCamere Qualified Electronic Signature CA

Firmato digitalmente da

Riccardo Giammarini

O = Ordine degli Ingegneri della Provincia di Genova
C = IT

Revisione	Data	Redatto da:	Verificato da:	Approvato da:	Descrizione
0	14.10.2024	RX	RG	RG-MM	

Data: 14.10.2024

Scala: 1:200

B48 PF **D07**