


SEZ. 42.3

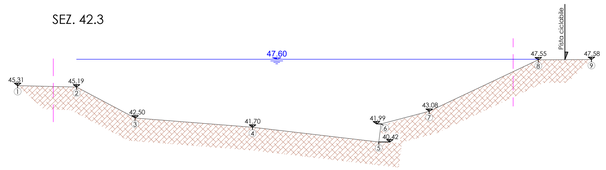


SEZ. 42.2

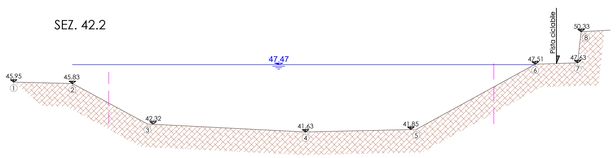


SEZ. 42.1

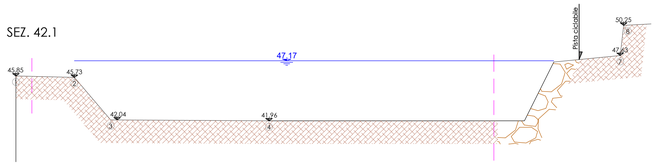


SEZ. 42

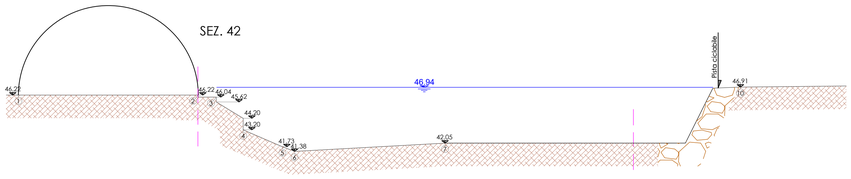


SEZ. 41.4

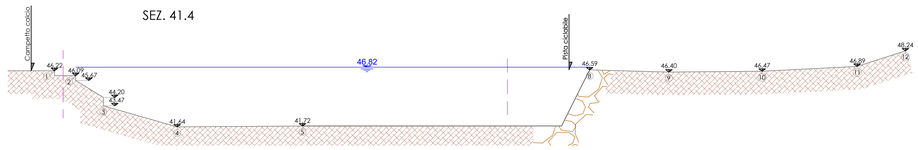


SEZ. 41.3

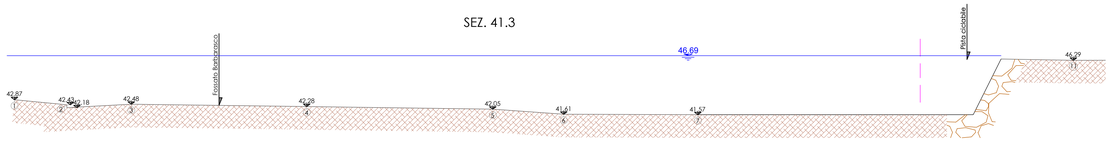


SEZ. 41.2

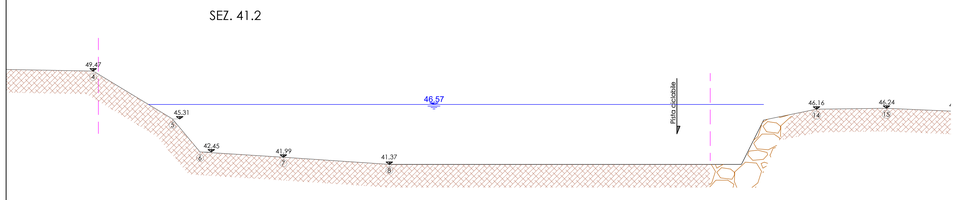


SEZ. 41.1

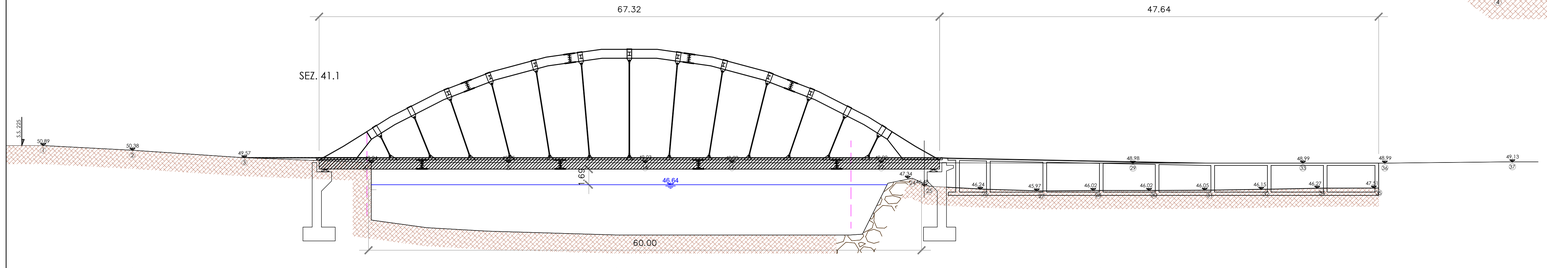


SEZ. 41

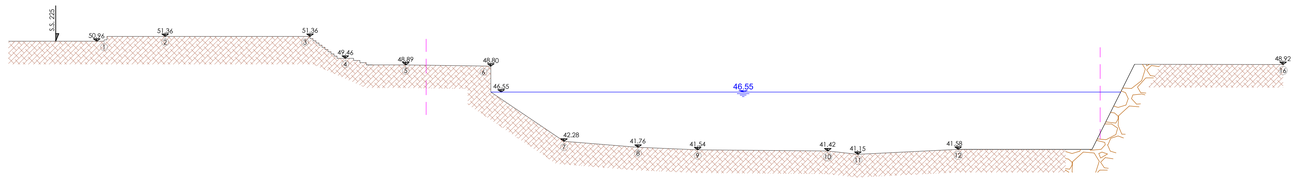


SEZ. 40.6

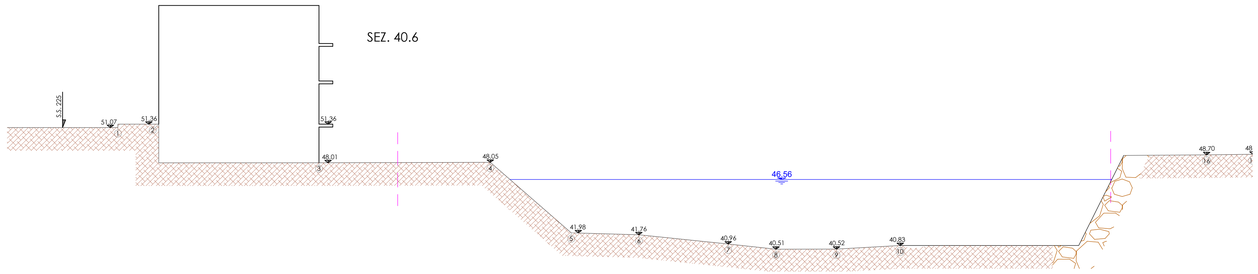


SEZ. 40.5

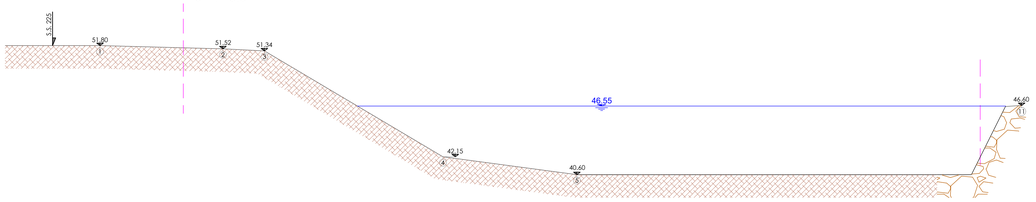


SEZ. 40.4

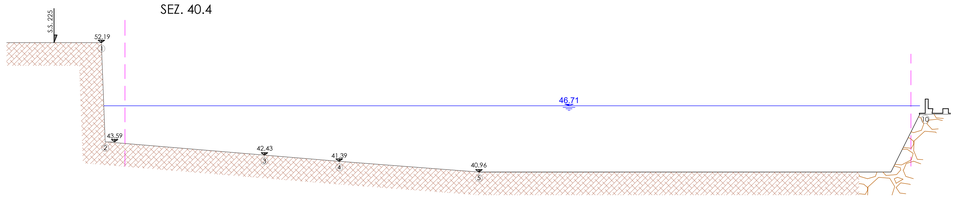


SEZ. 40.3

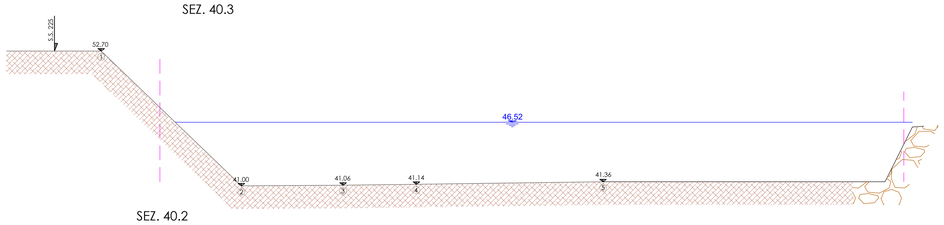


SEZ. 40.2

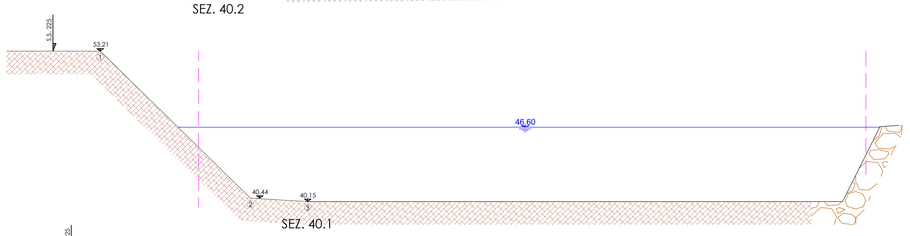

SEZ. 40.1

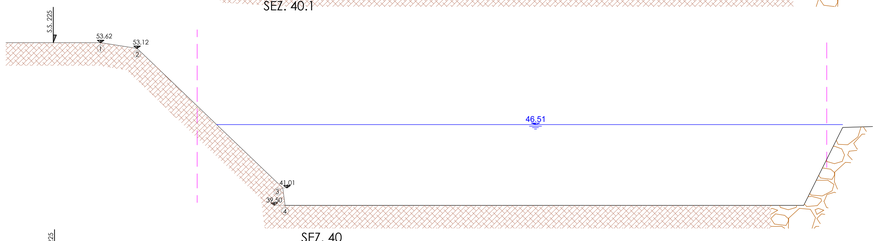

SEZ. 40

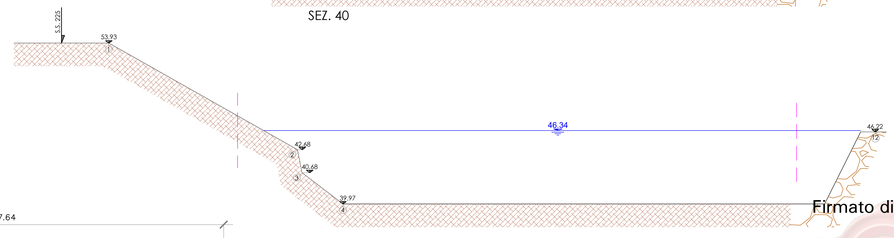

CONFINE DEMANIALE

50.04 LIVELLO IDRICO PER Q200 STATO DI PROGETTO

OPERA DI DIFESA SPONDALE A PROGETTO

Committente:

Comune di San Colombano Certenoli

Città Metropolitana di Genova

Oggetto:

Interventi di mitigazione del rischio idraulico e idrogeologico del torrente Lavagna in loc. Calvari, demolizione e ricostruzione del Ponte "Rachele Lagomarsino", raccordi con la viabilità esistente

PROGETTO DI FATTIBILITA' TECNICA-ECONOMICA

Titolo elaborato:

SEZIONI STATO DI PROGETTO

Studi e progetto idraulico:

Ing. Riccardo Giammarini

Progetto Integrato Appalti

Via Cesarea 14/1 - 16121 Genova - Tel. Uff. 010.4211059

Email: info@progettointegratoappalti.it - P.E.C. info@pec.progettointegratoappalti.it - C.F. e P. I.V.A.: 01933110999

Studi e progetto strutturale:

Ing. Marino Monteverde

Via Cesarea 14/1 - 16121 Genova - Tel. 0185.358630

E-mail: studioingmonteverde@libero.it

Firmato digitalmente da:
MONTEVERDE MARINO
Firmato il 19/11/2024 16:46
Seriale Certificato: 1529928
Valido dal 09/06/2022 al 09/06/2025
InfoCamere Qualified Electronic Signature CA

Firmato digitalmente da
Riccardo Giammarini
O = Ordine degli Ingegneri della Provincia di Genova
C = IT

Revisione	Data	Redatto da:	Verificato da:	Approvato da:	Descrizione
0	14.10.2024	RX	RG	RG-MM	Emissione

Data: 14.10.2024 | Scala: 1:200 | B48 PF **D04**