


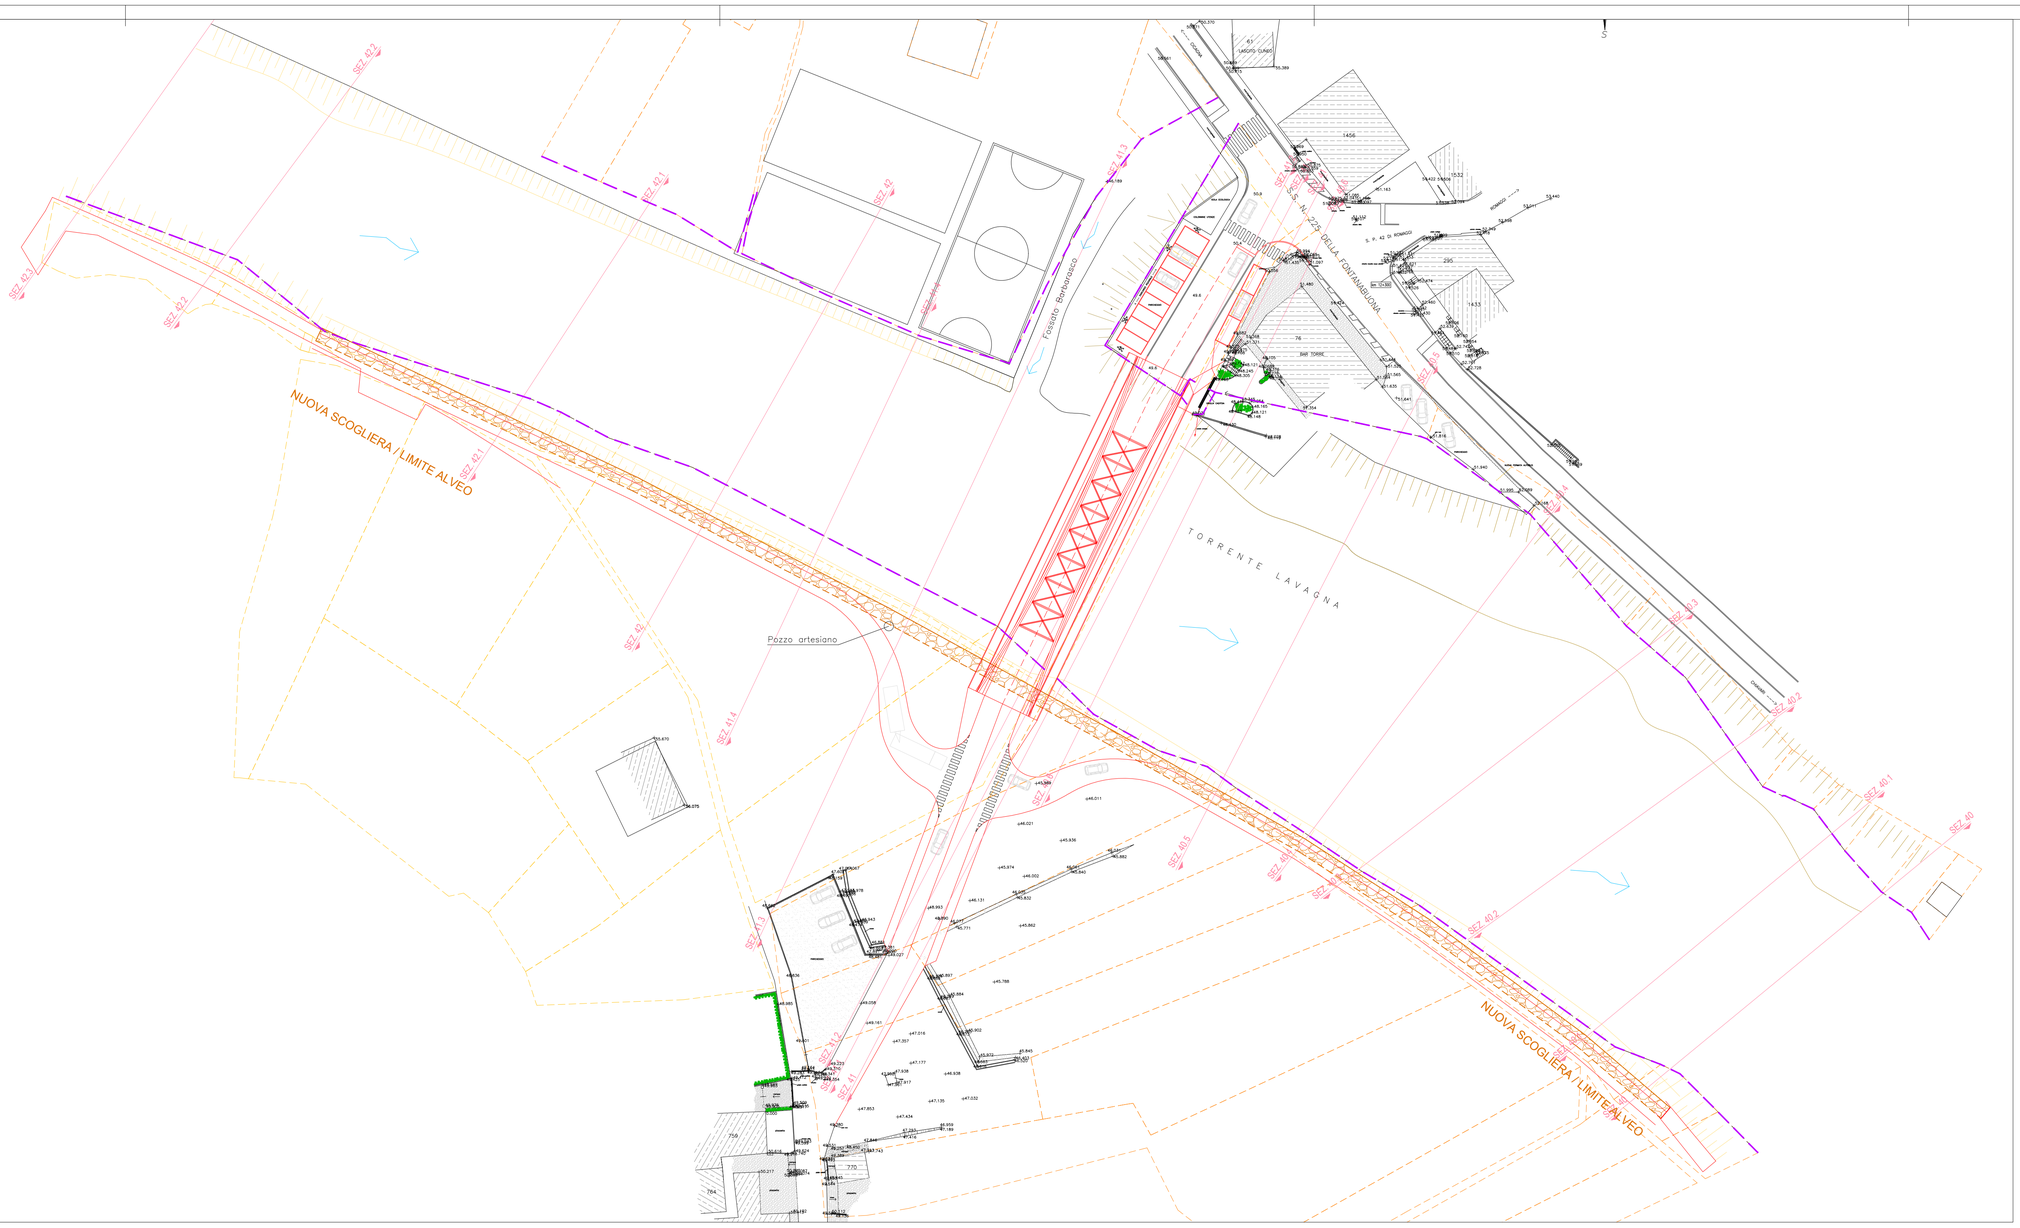

- RILIEVO ALVEO E AREE GOLENALI
- TRACCIA SEZIONI DEL T. LAVAGNA
- CONFINE DEMANIALE
- CONFINE CATASTALE
- TESTA DELLA SCOGLIERA A PROGETTO
- NUOVO PONTE A CAMPATA UNICA A PROGETTO
- VIADOTTO DI RACCORDO AL TERMINE DEL PONTE

Committente:

Comune di San Colombano Certenoli

Città Metropolitana di Genova

Oggetto:

Interventi di mitigazione del rischio idraulico e idrogeologico del torrente Lavagna in loc. Calvari, demolizione e ricostruzione del Ponte "Rachele Lagomarsino", raccordi con la viabilità esistente

PROGETTO DI FATTIBILITA' TECNICA-ECONOMICA

Titolo elaborato:

PLANIMETRIA STATO DI PROGETTO

Firmato digitalmente da

Riccardo Giammarini

O = Ordine degli Ingegneri della Provincia di Genova
C = IT

Firmato digitalmente da:
MONTEVERDE MARINO
Firmato il 19/11/2024 16:42
Seriale Certificato: 1529928
Valido dal 09/06/2022 al 09/06/2025
InfoCamere Qualified Electronic Signature CA

Revisione	Data	Redatto da:	Verificato da:	Approvato da:	Descrizione
0	14.10.2024	RG	RG	RG-MM	Emissione

Data: 14.10.2024

Scala: 1:500

B48 PF **D02**