
INQUADRAMENTO GENERALE SU PGRA
scala 1:10000

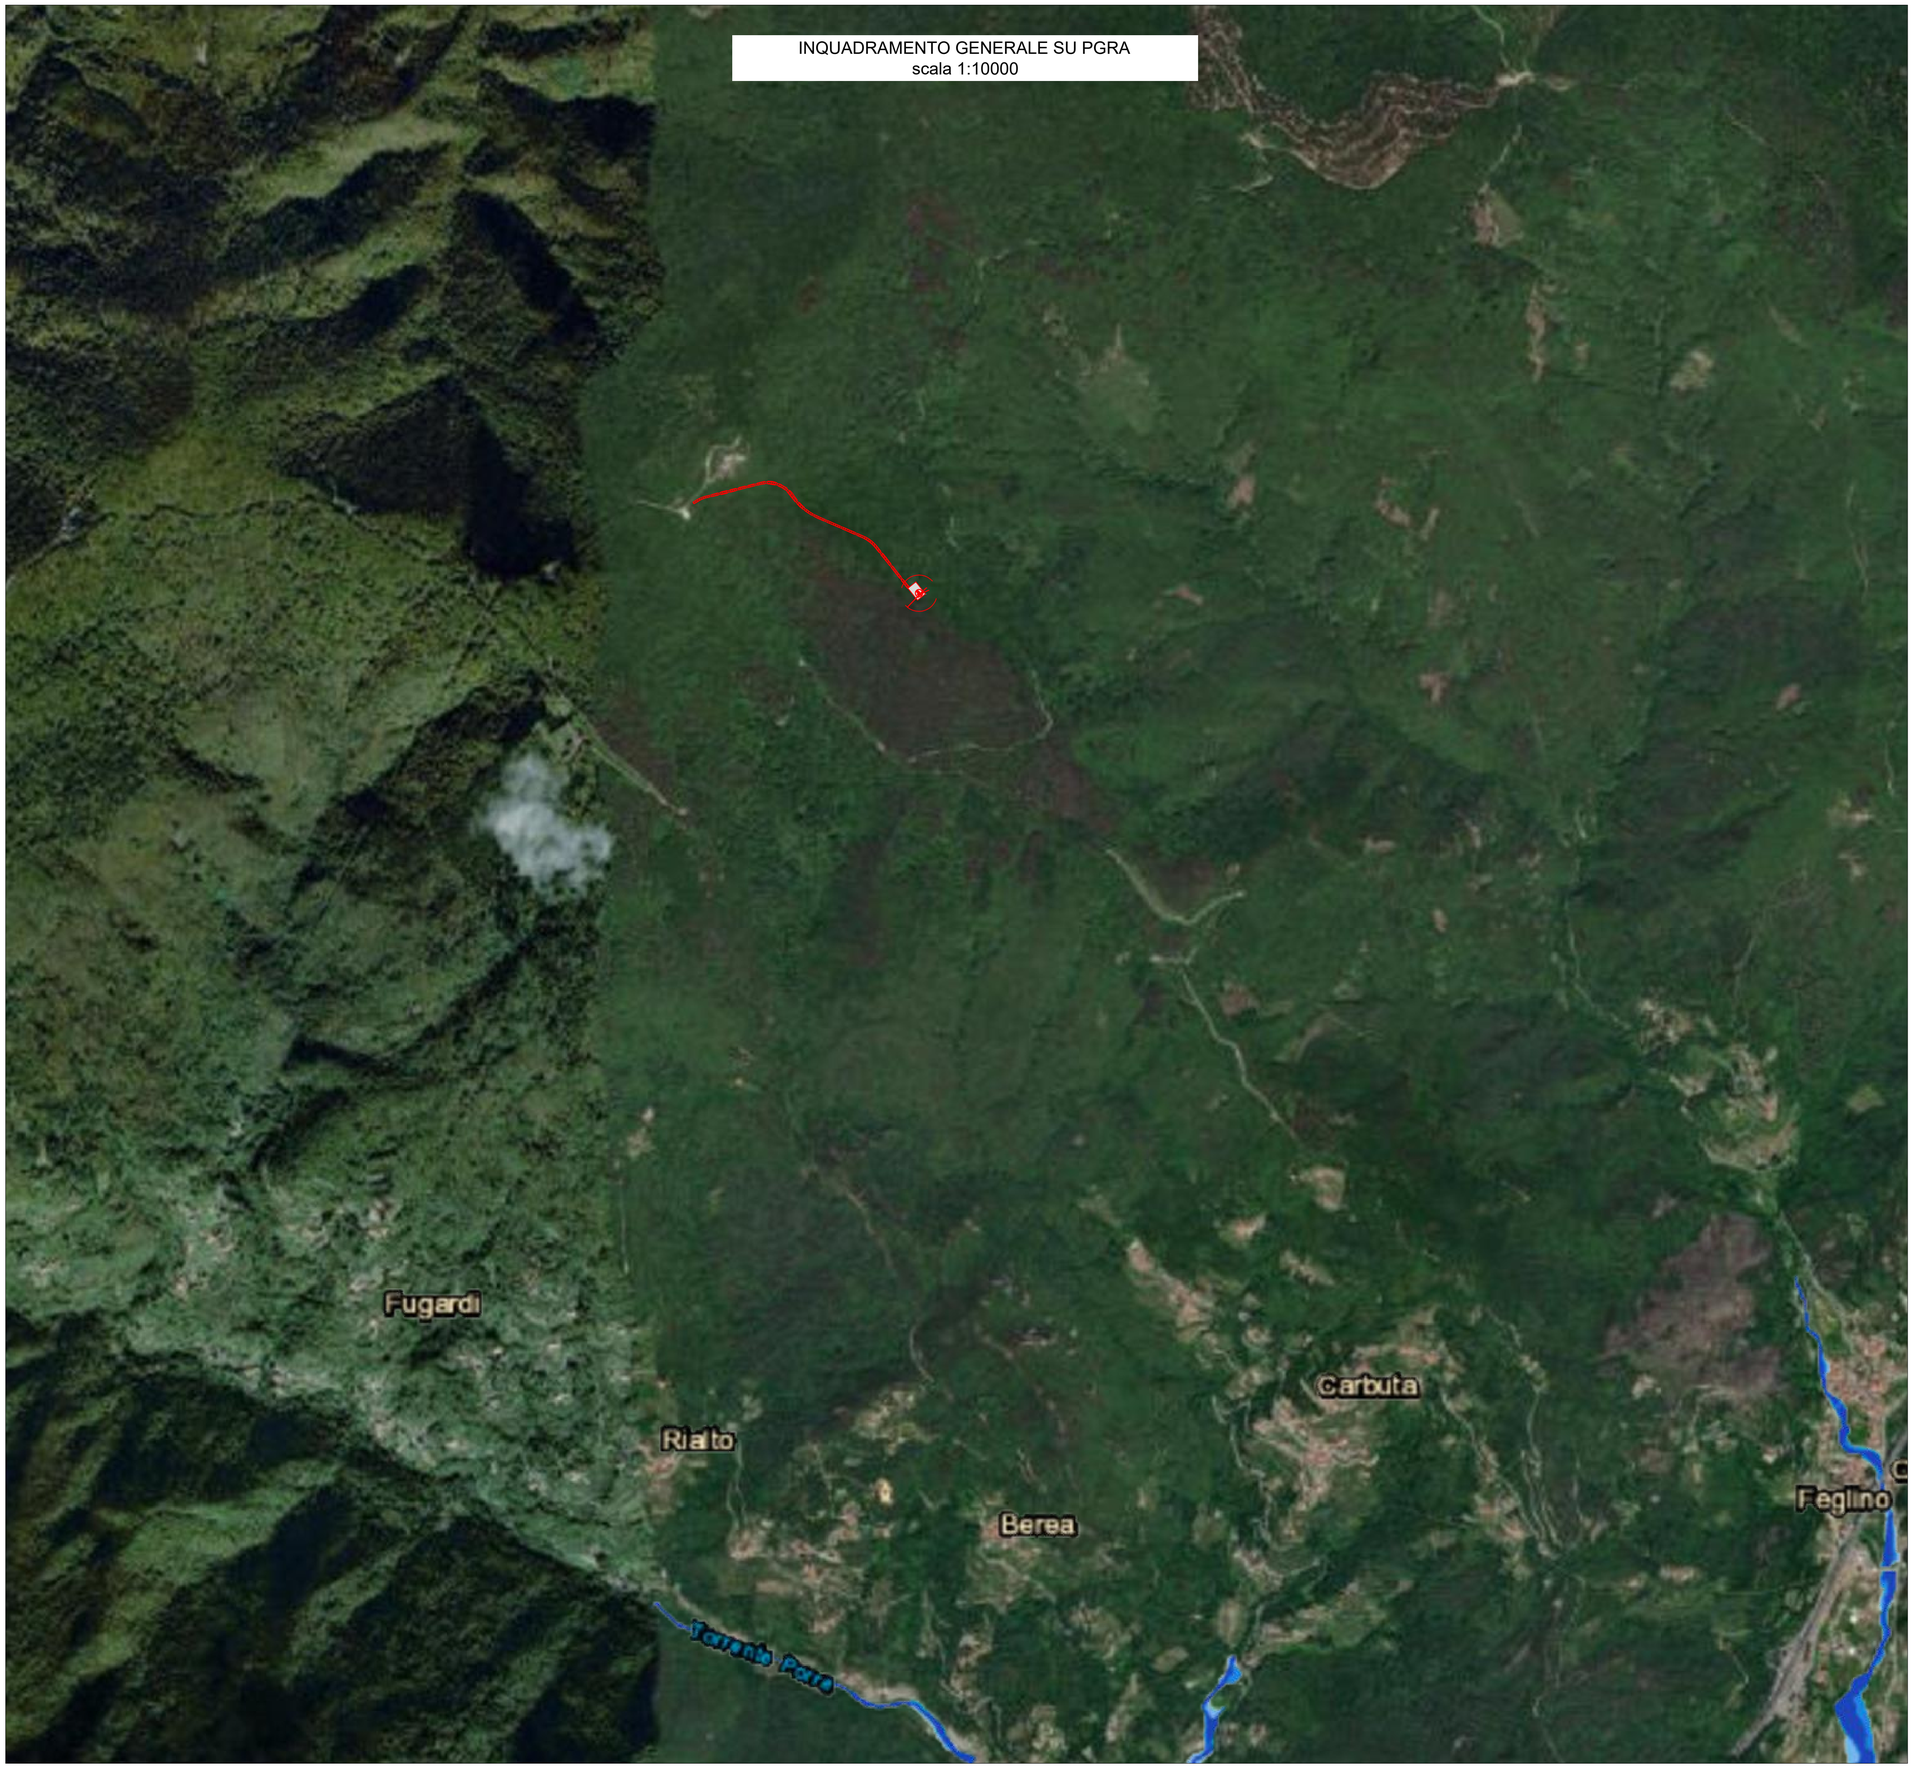

LEGENDA	
	P1 PERICOLOSITA' DOMINIO FLUVIALE
	P2 PERICOLOSITA' DOMINIO FLUVIALE
	P3 PERICOLOSITA' DOMINIO FLUVIALE
	NUOVA STRADA DI COLLEGAMENTO IMPIANTO EOLICO CON VIABILITÀ' ESISTENTE
	PIAZZOLA
	PALA EOLICA V117

COMMITTENTE :
Elettrostudio Energia Srl

PROGETTAZIONE

IOZZO SCALVINI INGEGNERIA
Via Corfù, 50
25124 Brescia (BS) ITALIA
ing.marascalvini@isingegneria.com
ing.nicolaiozzo@isingegneria.com
www.isingegneria.com

Progettisti: Ing. Scalvini Mara — Ing. Iozzo Nicola

N° COMMESSA	
1538	REALIZZAZIONE DI UN IMPIANTO EOLICO IN COMUNE DI CALICE LIGURE (SV) DENOMINATO "STRINATE"
	PROGETTO DEFINITIVO PER AUTORIZZAZIONE
ELABORATO	INQUADRAMENTO GENERALE SU PGRA
FORMATO:	CODICE ELABORATO 02.03
SCALA 1:10000	NOME_FILE 1538-PD_A_02.03_TAV_r00

REV.	DATA	DESCRIZIONE REVISIONE	REDATTO	VERIFICA	APPROVAZIONE
02					
01					
00	Luglio 2024	PRIMA EMISSIONE	D.G.	M.S.	N.I.

Cartiglio - Rev. 00

COPYRIGHT - TUTTI I DIRITTI SONO RISERVATI A NORMA DI LEGGE