
INQUADRAMENTO GENERALE SU CARTA DEI BENI PAESAGGISTICI
scala 1:5000

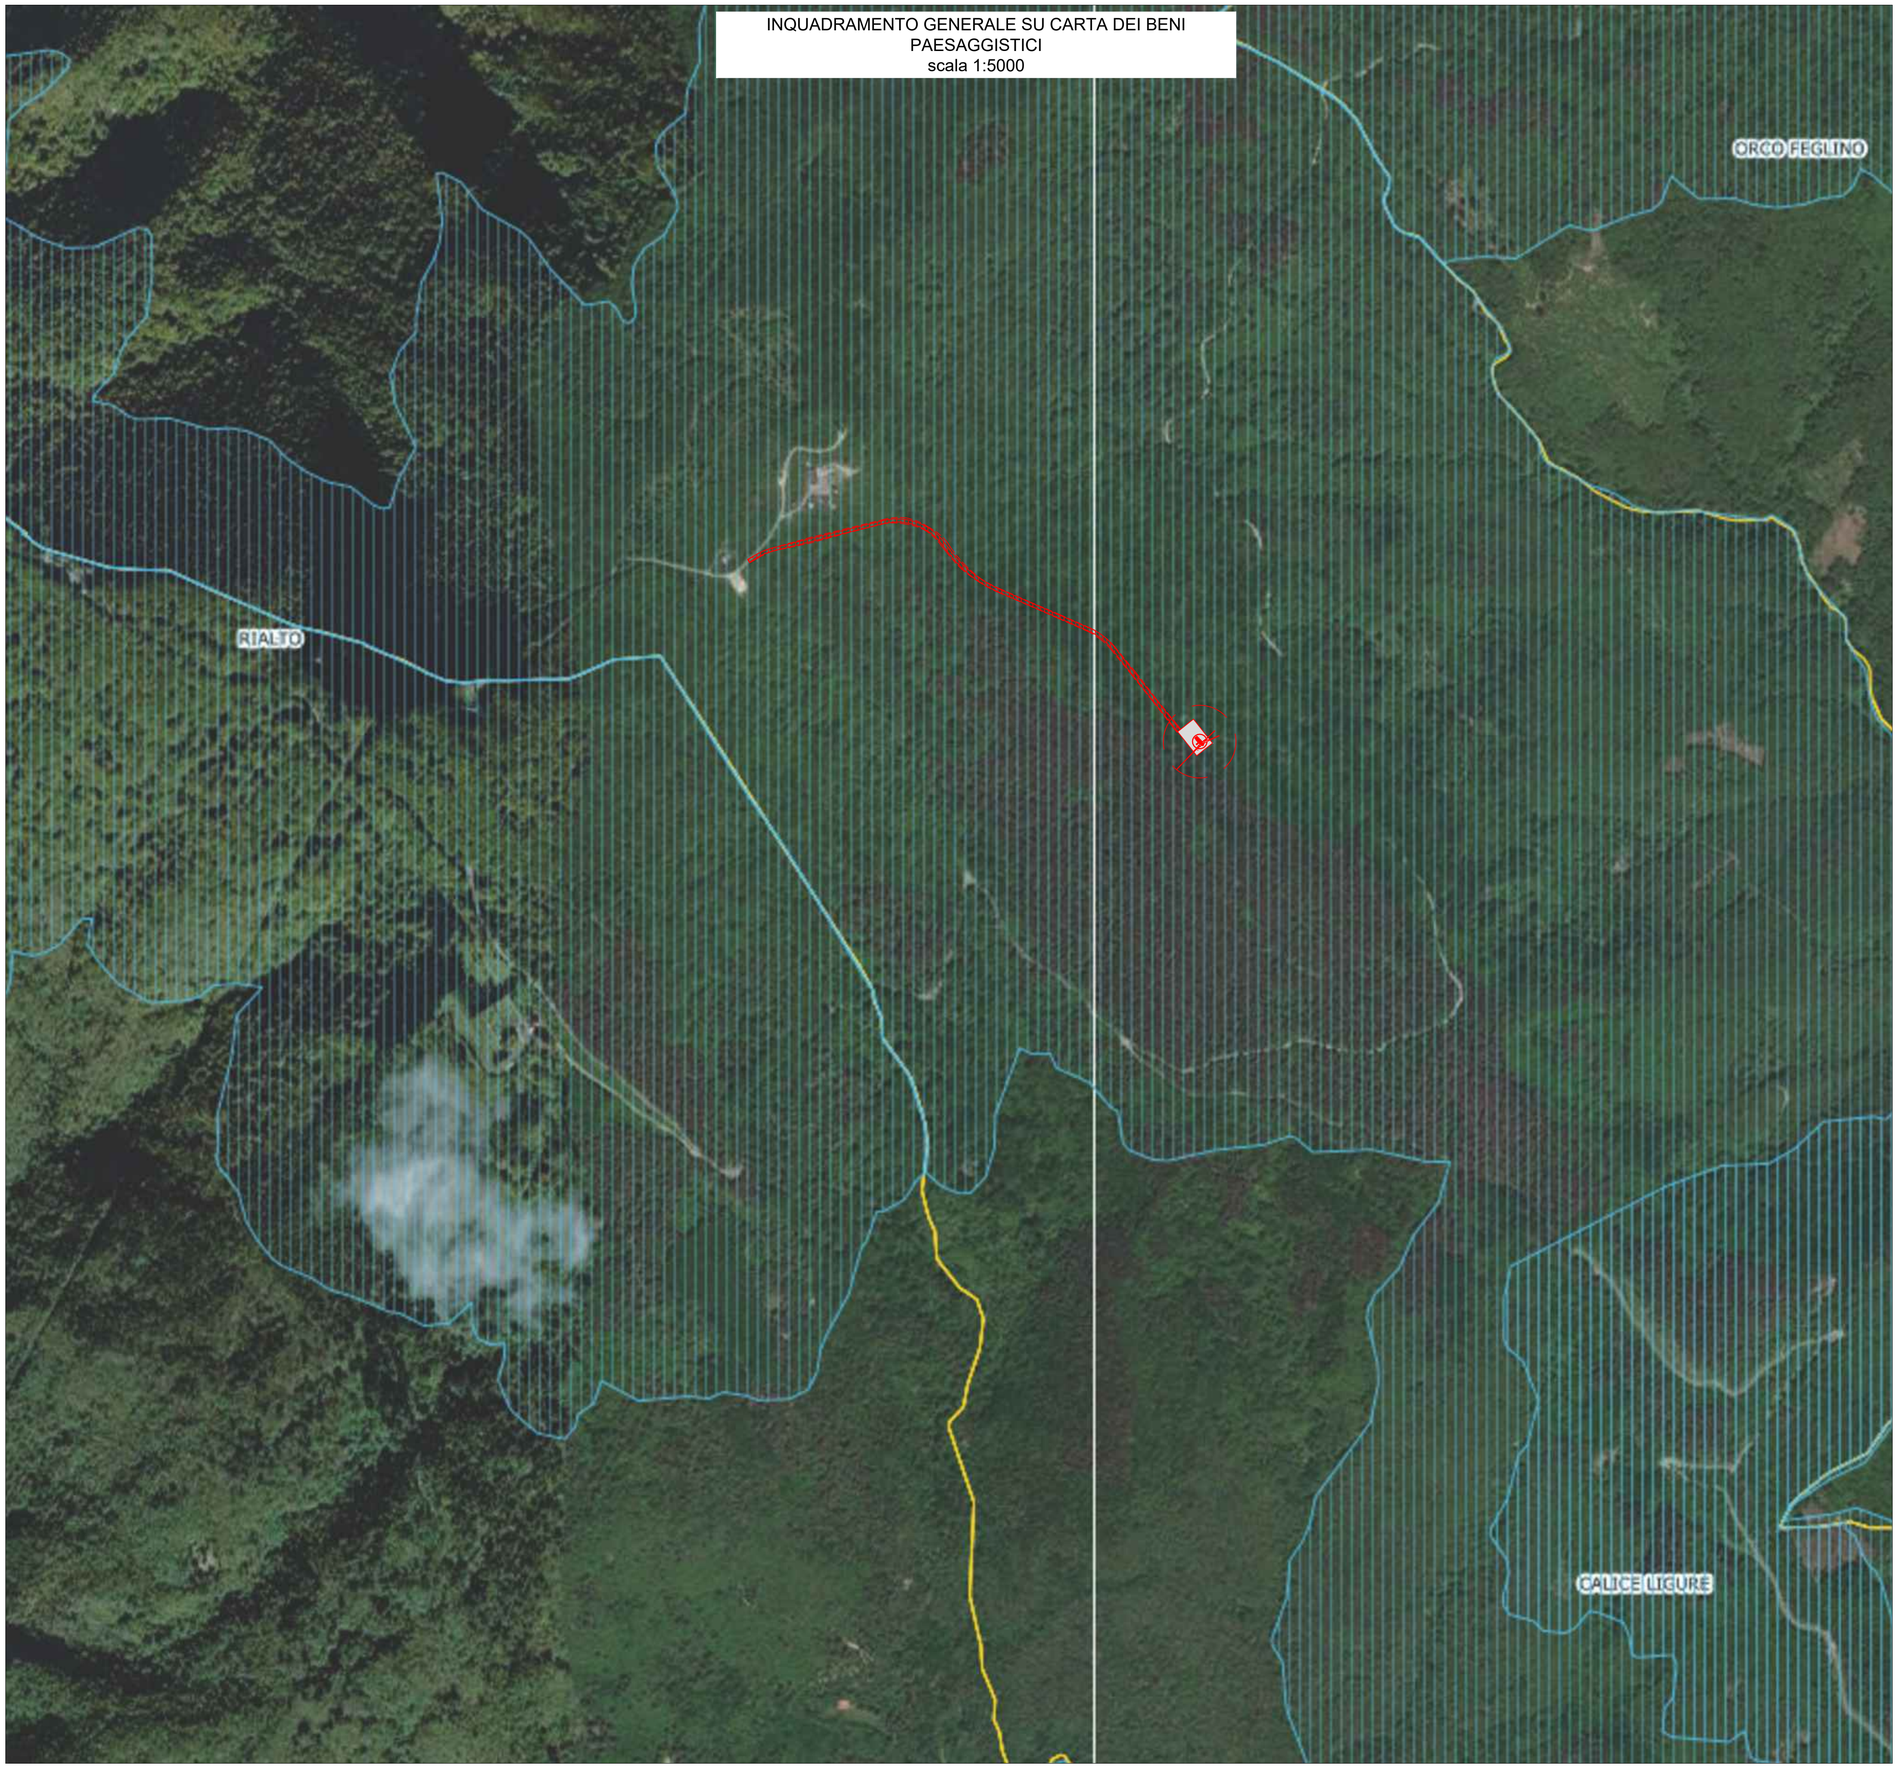

LEGENDA

Vincoli architettonici, archeologici, paesaggistici

- Vincoli Archeologici Puntuali
- Bellezze Singole Puntuali

Vincoli Architettonici Puntuali

- art. 12
- con decreto

- Vincoli Archeologici
- Bellezze Singole
- Bellezze di Insieme

Limiti Amministrativi

- Province
- Comuni

LEGENDA

	NUOVA STRADA DI COLLEGAMENTO IMPIANTO EOLICO CON VIABILITA' ESISTENTE
	PIAZZOLA
	PALA EOLICA V117

COMMITTENTE :
Elettrostudio Energia Srl

PROGETTAZIONE

IOZZO SCALVINI INGEGNERIA
Via Corfù, 50
25124 Brescia (BS) ITALIA
ing.marascalvini@isingegneria.com
ing.nicolaiozzo@isingegneria.com
www.isingegneria.com

Progettisti: Ing. Scalvini Mara — Ing. Iozzo Nicola

N° COMMESSA 1538	REALIZZAZIONE DI UN IMPIANTO EOLICO IN COMUNE DI CALICE LIGURE (SV) DENOMINATO "STRINATE"
	PROGETTO DEFINITIVO PER AUTORIZZAZIONE
ELABORATO	INQUADRAMENTO GENERALE SU CARTA DEI BENI PAESAGGISTICI — CODICE ELABORATO 02.04
FORMATO:	NOME_FILE 1538-PD_A_02.04_TAV_r00
SCALA 1:5000	

REV.	DATA	DESCRIZIONE REVISIONE	REDATTO	VERIFICA	APPROVAZIONE
02					
01					
00	Luglio 2024	PRIMA EMISSIONE	D.G.	M.S.	N.I.

Cartiglio - Rev. 00

COPYRIGHT - TUTTI I DIRITTI SONO RISERVATI A NORMA DI LEGGE