
INQUADRAMENTO GENERALE SU CTR
RETE IDROGRAFICA
scala 1:5000

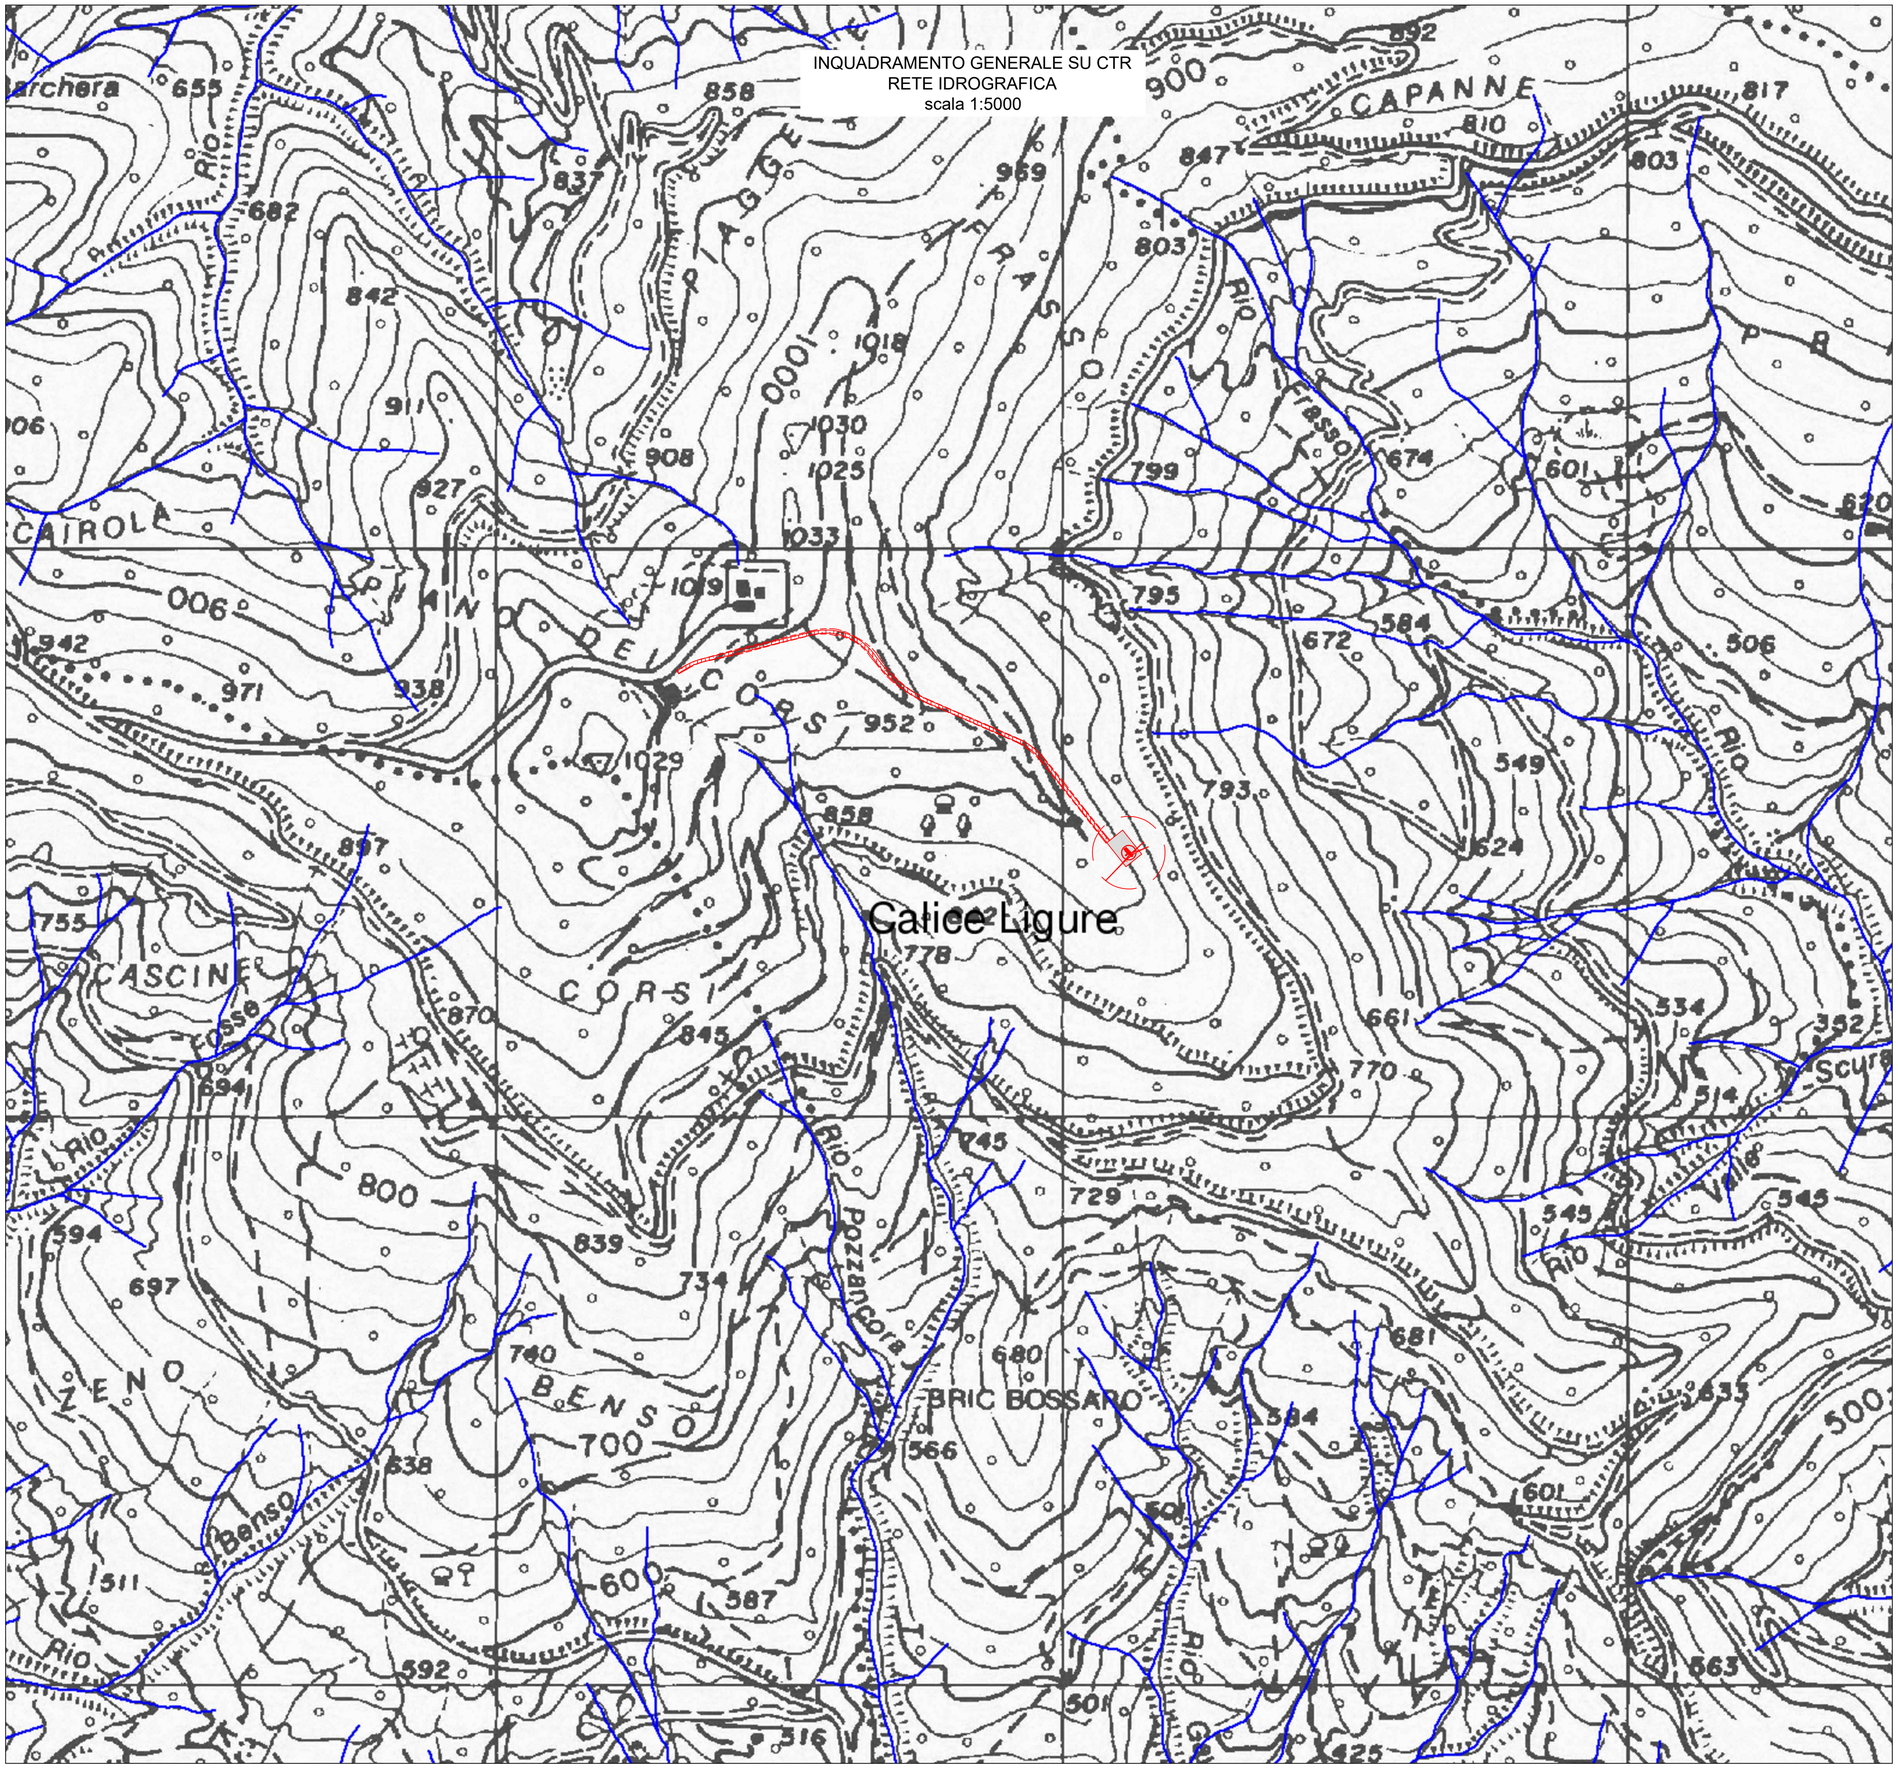

LEGENDA RETE IDROGRAFICA

	Confini comunali
	Reticolo idrografico

LEGENDA

	NUOVA STRADA DI COLLEGAMENTO IMPIANTO EOLICO CON VIABILITA' ESISTENTE
	PIAZZOLA
	PALA EOLICA V117

COMMITTENTE :
Elettrostudio Energia Srl

PROGETTAZIONE

IOZZO SCALVINI INGEGNERIA
Via Corfù, 50
25124 Brescia (BS) ITALIA
ing.marascalvini@isingegneria.com
ing.nicoliozzo@isingegneria.com
www.isingegneria.com

Progettisti: Ing. Scalvini Mara — Ing. Iozzo Nicola

N° COMMESSA 1538	REALIZZAZIONE DI UN IMPIANTO EOLICO IN COMUNE DI CALICE LIGURE (SV) DENOMINATO "STRINATE"			
	PROGETTO DEFINITIVO PER AUTORIZZAZIONE			
ELABORATO	RETE IDROGRAFICA			CODICE ELABORATO 02.08
FORMATO:				NOME_FILE 1538-PD_A_02.08_TAV_r00
SCALA 1:5000				
02				
01				
00 Luglio 2024	PRIMA EMISSIONE	D.G.	M.S.	N.I.
REV. DATA	DESCRIZIONE REVISIONE	REDATTO	VERIFICA	APPROVAZIONE

Cartiglio - Rev. 00

COPYRIGHT - TUTTI I DIRITTI SONO RISERVATI A NORMA DI LEGGE