
INQUADRAMENTO GENERALE CARTA
DEI BACINI IDROGRAFICI
scala 1:10000

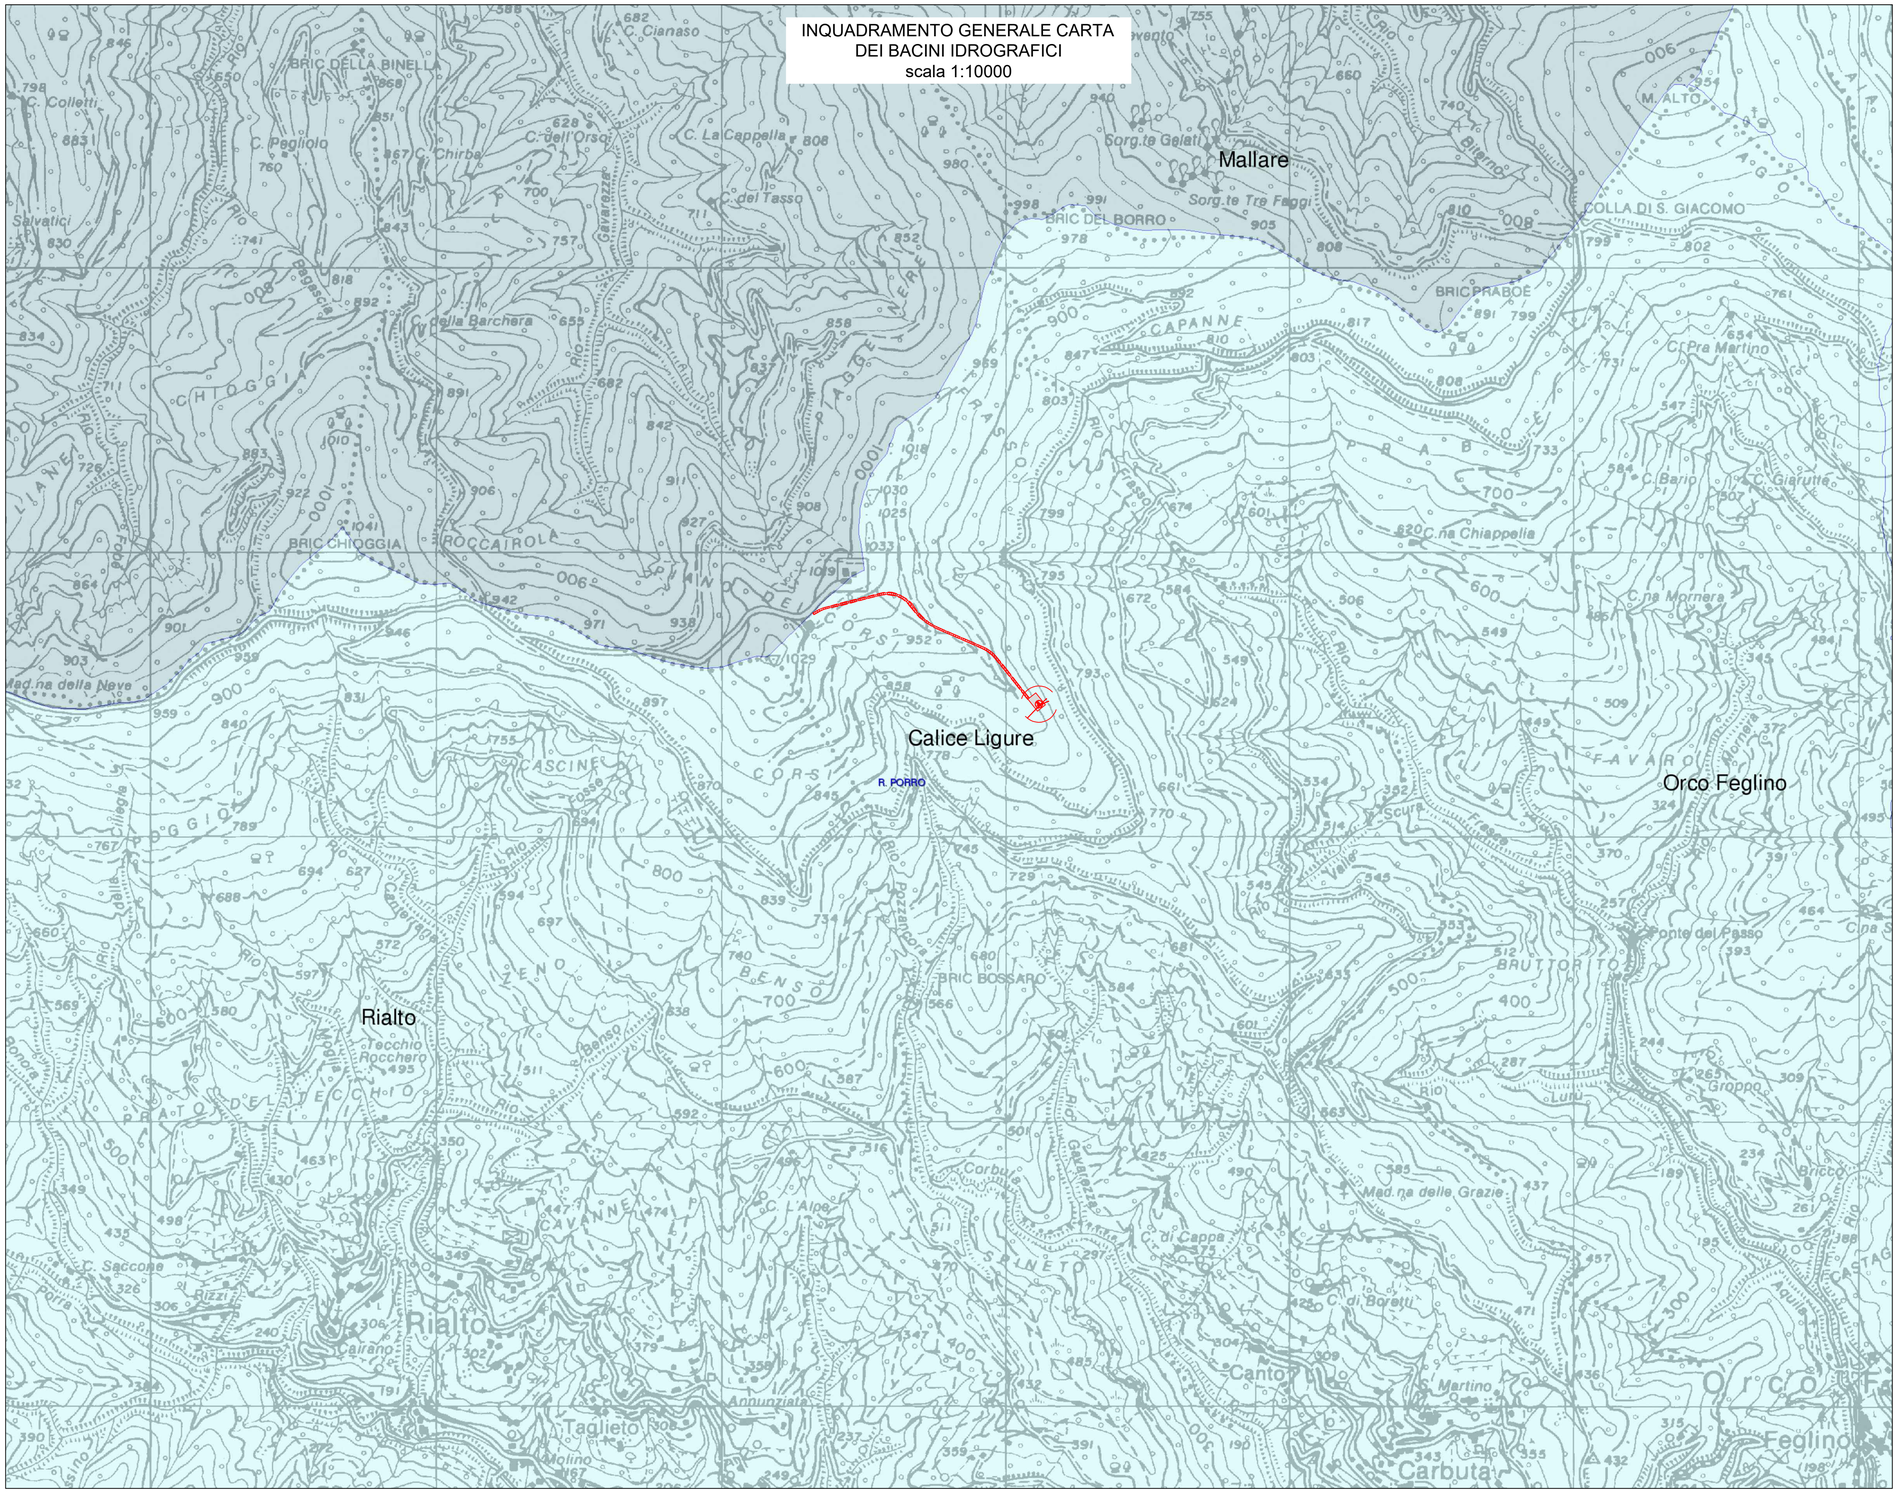

LEGENDA CARTA BACINI IDROGRAFICI

Confini comunali

Bacini idrografici

- Tirrenico
- Padano

LEGENDA

	NUOVA STRADA DI COLLEGAMENTO IMPIANTO EOLICO CON VIABILITA' ESISTENTE
	PIAZZOLA
	PALA EOLICA V117

COMMITTENTE :
Elettrostudio Energia Srl

PROGETTAZIONE

IOZZO SCALVINI INGEGNERIA
Via Corfù, 50
25124 Brescia (BS) ITALIA
ing.marascalvini@isingegneria.com
ing.nicoloiozzo@isingegneria.com
www.isingegneria.com

Progettisti: Ing. Scalvini Mara — Ing. Iozzo Nicola

N° COMMESSA
1538

REALIZZAZIONE DI UN IMPIANTO EOLICO IN COMUNE DI CALICE LIGURE (SV) DENOMINATO "STRINATE"

PROGETTO DEFINITIVO PER AUTORIZZAZIONE

ELABORATO

CARTA DEI BACINI IDROGRAFICI

CODICE ELABORATO
02.09

FORMATO:

SCALA 1:10000

NOME_FILE
1538-PD_A_02.09_TAV_r00

REV.	DATA	DESCRIZIONE REVISIONE	REDATTO	VERIFICA	APPROVAZIONE
02					
01					
00	Luglio 2024	PRIMA EMISSIONE	D.G.	M.S.	N.I.

Cartiglio - Rev. 00

COPYRIGHT - TUTTI I DIRITTI SONO RISERVATI A NORMA DI LEGGE