
CARTA USO DEL SUOLO
scala 1:5000

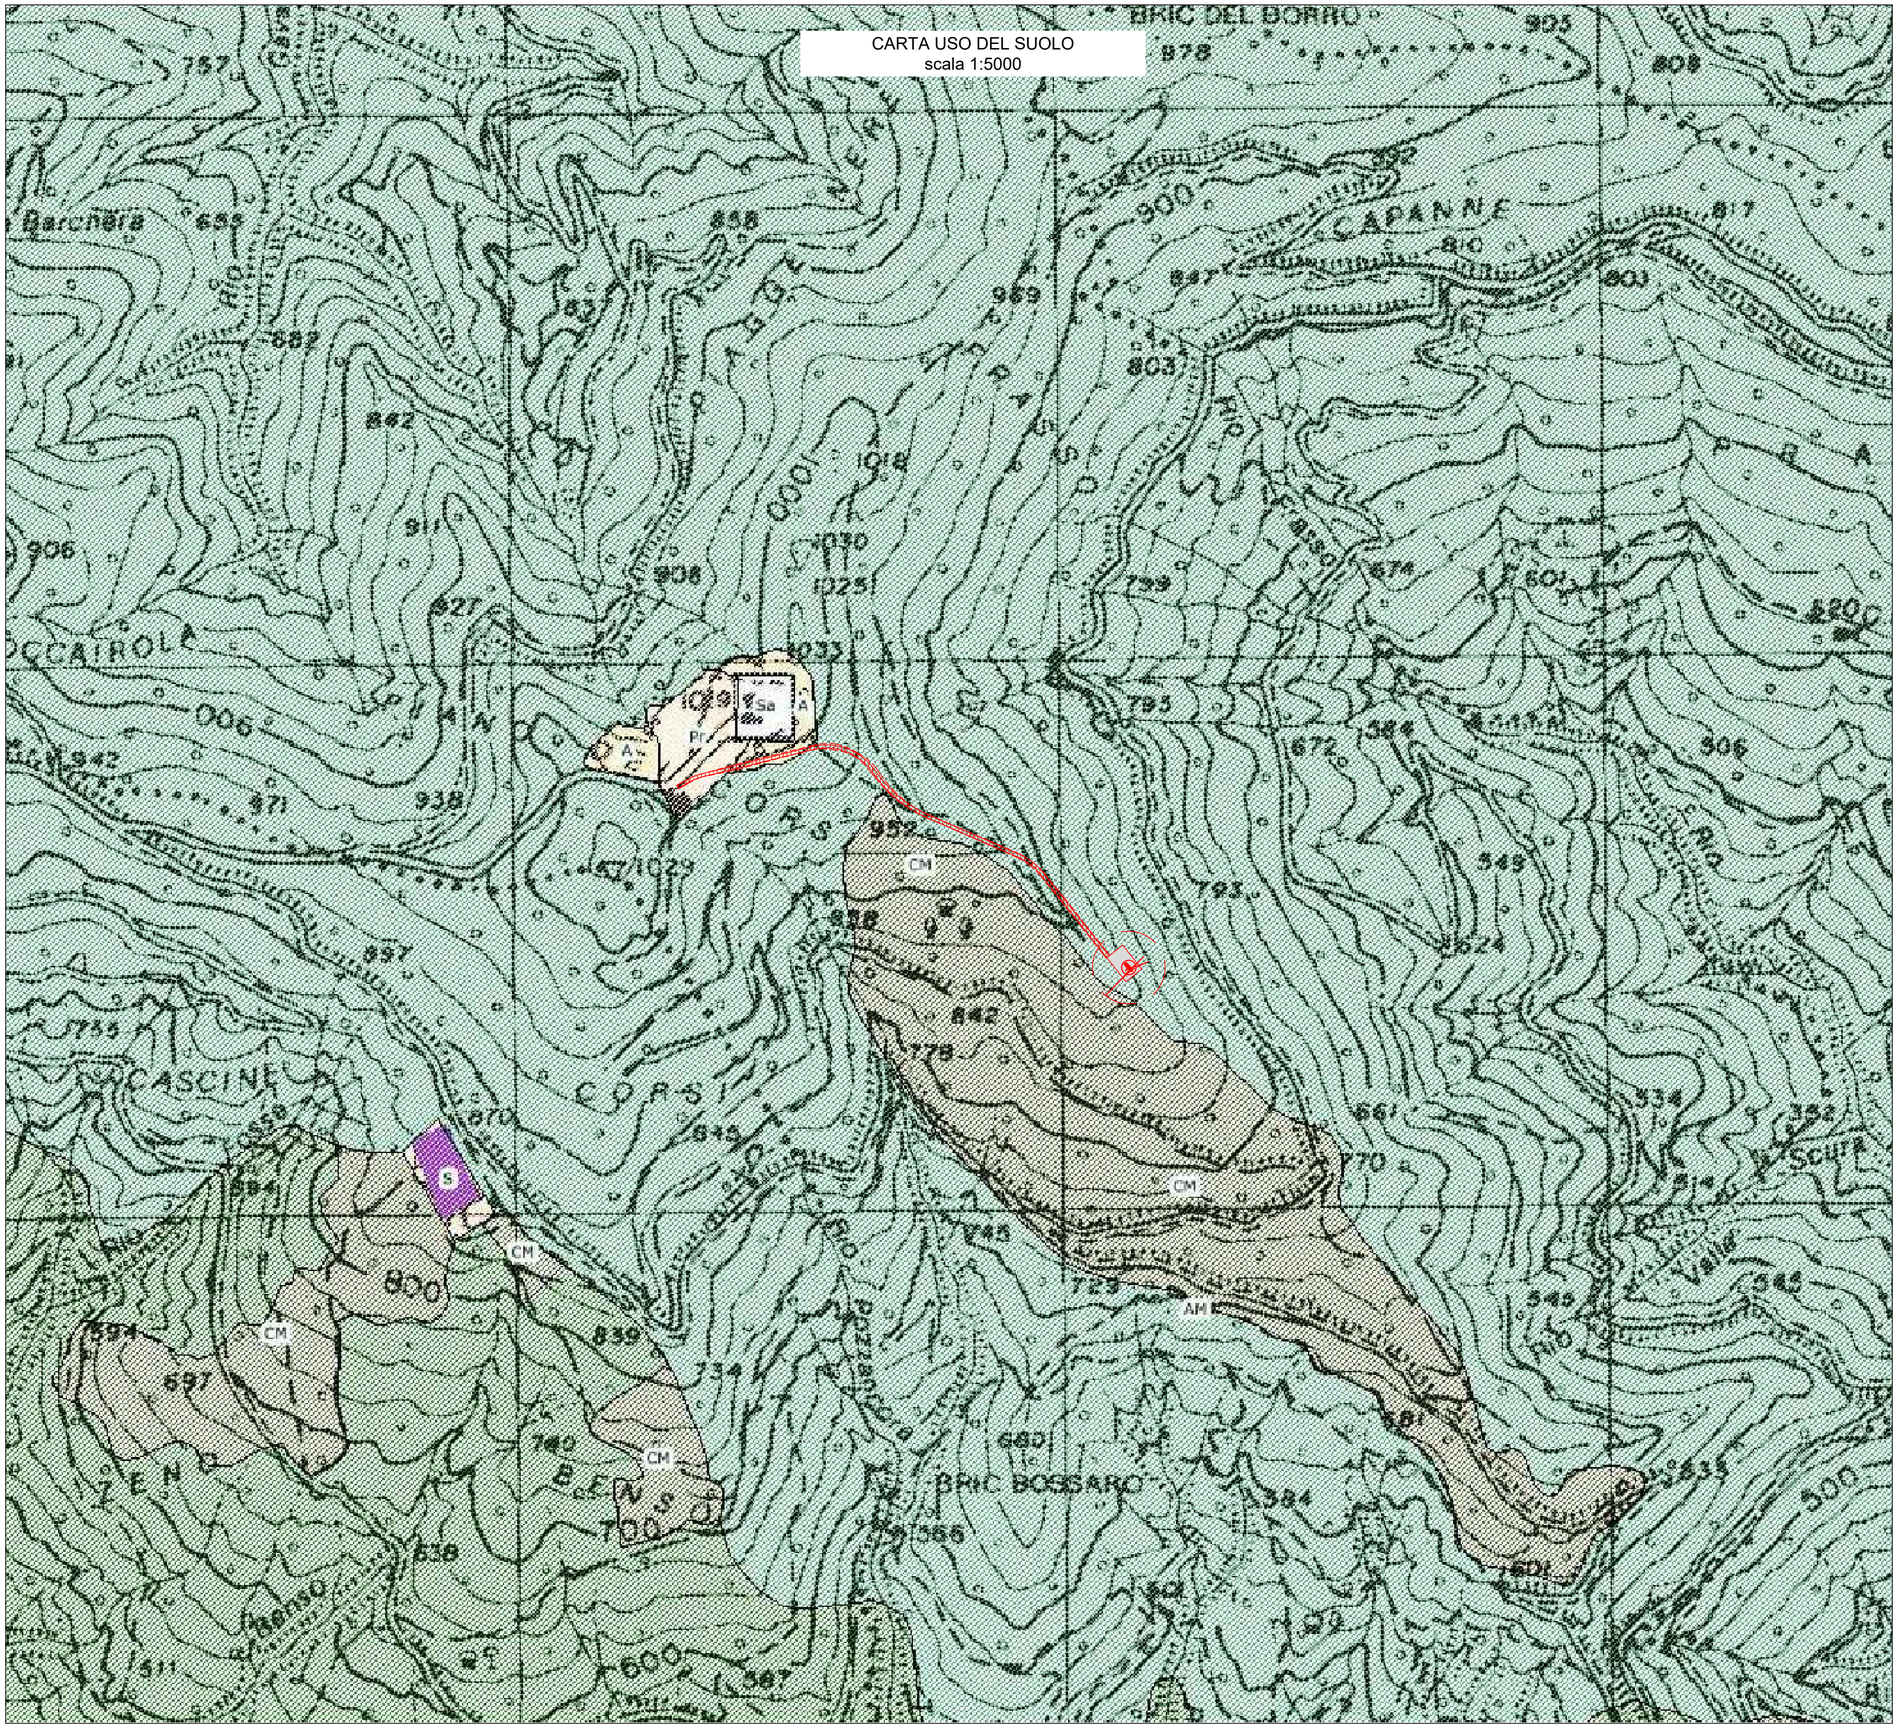

LEGENDA CARTA USO DEL SUOLO

- SA = AREE INSEDIATE SATURE
- DI = AREE INSEDIATE DIFFUSE
- IC = AREE INDUSTRIALI E-O COMMERCIALI
- AF = RETI AUTOSTRADALI, FERROVIARIE E SPAZI ACCESSORI
- PO = AREE PORTUALI
- AE= AEROPORTI
- ES= AREE ESTRATTIVE ANCHE ABBANDONATE E SPAZI ACCESSORI
- D = DISCARICHE
- CA = CANTIERI
- VU = AREE VERDI URBANE
- AS = AREE SPORTIVE E RICREATIVO-TURISTICHE
- AT = BAT (ANGIOSPERME TERMOFILE)
- AM= BAM (ANGIOSPERME SUBMONTANE, MONTANE E-O SUBALPINE)
- CT = BCT (CONIFERE MARITTIME E COLLINARI)
- CM = BCM (CONIFERE SUBMONTANE, MONTANE E-O SUBALPINE)
- AC = BAC (BOSCHI DI ANGIOSPERME E DI CONIFERE)
- FR = FORMAZIONI RIPARIALI
- PR = PRATERIE E-O PRATERIE ARBUSTATE
- A = ARBUSTETO TERMOFILO E-O MESOFILO
- AR = SPIAGGIE SABBIOSE E CIOTTOLOSE
- RB = COSTA ROCCIOSA BATTIGIA
- RA = COSTA ROCCIOSA ALTA
- R = ROCCE NUDE, DETRITI DI FALDA ANCHE CON SPORADICA VEGETAZIONE
- E = AREE CALANCHIVE E-O IN FORTE EROSIONE
- SE = SEMINATIVO SEMPLICE ED ARBORATO
- SF = PRATO SFALCIABILE IN USO O IN ABBANDONO
- OF = PREVALENZA DI COLTURE ORTOFRUTTICOLE IN PIENA AREA E VIVAI
- S = PREVALENZA DI SERRE
- CS = COLTURE PERMANENTI ASSOCIATE A COLTURE SPECIALIZZATE
- M = AGRICOLE MISTE
- V = VIGNETI
- F = FRUTTETI ED AGRUMETI
- O = OLIVETI
- OA = OLIVETI ABBANDONATI
- C = CASTAGNETI DA FRUTTO
- U = ZONE UMIDE
- T = CORSI D'ACQUA, CANALI
- L = BACINI D'ACQUA
- MA = ACQUE MARITTIME

LEGENDA

	NUOVA STRADA DI COLLEGAMENTO IMPIANTO EOLICO CON VIABILITA' ESISTENTE
	PIAZZOLA
	PALA EOLICA V117

COMMITTENTE :
Elettrostudio Energia Srl

PROGETTAZIONE

IOZZO SCALVINI INGEGNERIA
Via Corfù, 50
25124 Brescia (BS) ITALIA
ing.marascalvini@isingegneria.com
ing.nicolaiozzo@isingegneria.com
www.isingegneria.com

Progettisti: Ing. Scalvini Mara — Ing. Iozzo Nicola

N° COMMESSA
1538

REALIZZAZIONE DI UN IMPIANTO EOLICO IN COMUNE DI CALICE LIGURE (SV) DENOMINATO "STRINATE"

PROGETTO DEFINITIVO PER AUTORIZZAZIONE

ELABORATO
CARTA USO DEL SUOLO

CODICE ELABORATO
02.10

FORMATO:
SCALA 1:5000

NOME_FILE
1538-PD_A_02.10_TAV_r00

REV.	DATA	DESCRIZIONE REVISIONE	REDATTO	VERIFICA	APPROVAZIONE
02					
01					
00	Luglio 2024	PRIMA EMISSIONE	D.G.	M.S.	N.I.

Cartiglio - Rev. 00

COPYRIGHT - TUTTI I DIRITTI SONO RISERVATI A NORMA DI LEGGE