
RILIEVO DELL'AREA OGGETTO DI INTERVENTO
SCALA 1:1000

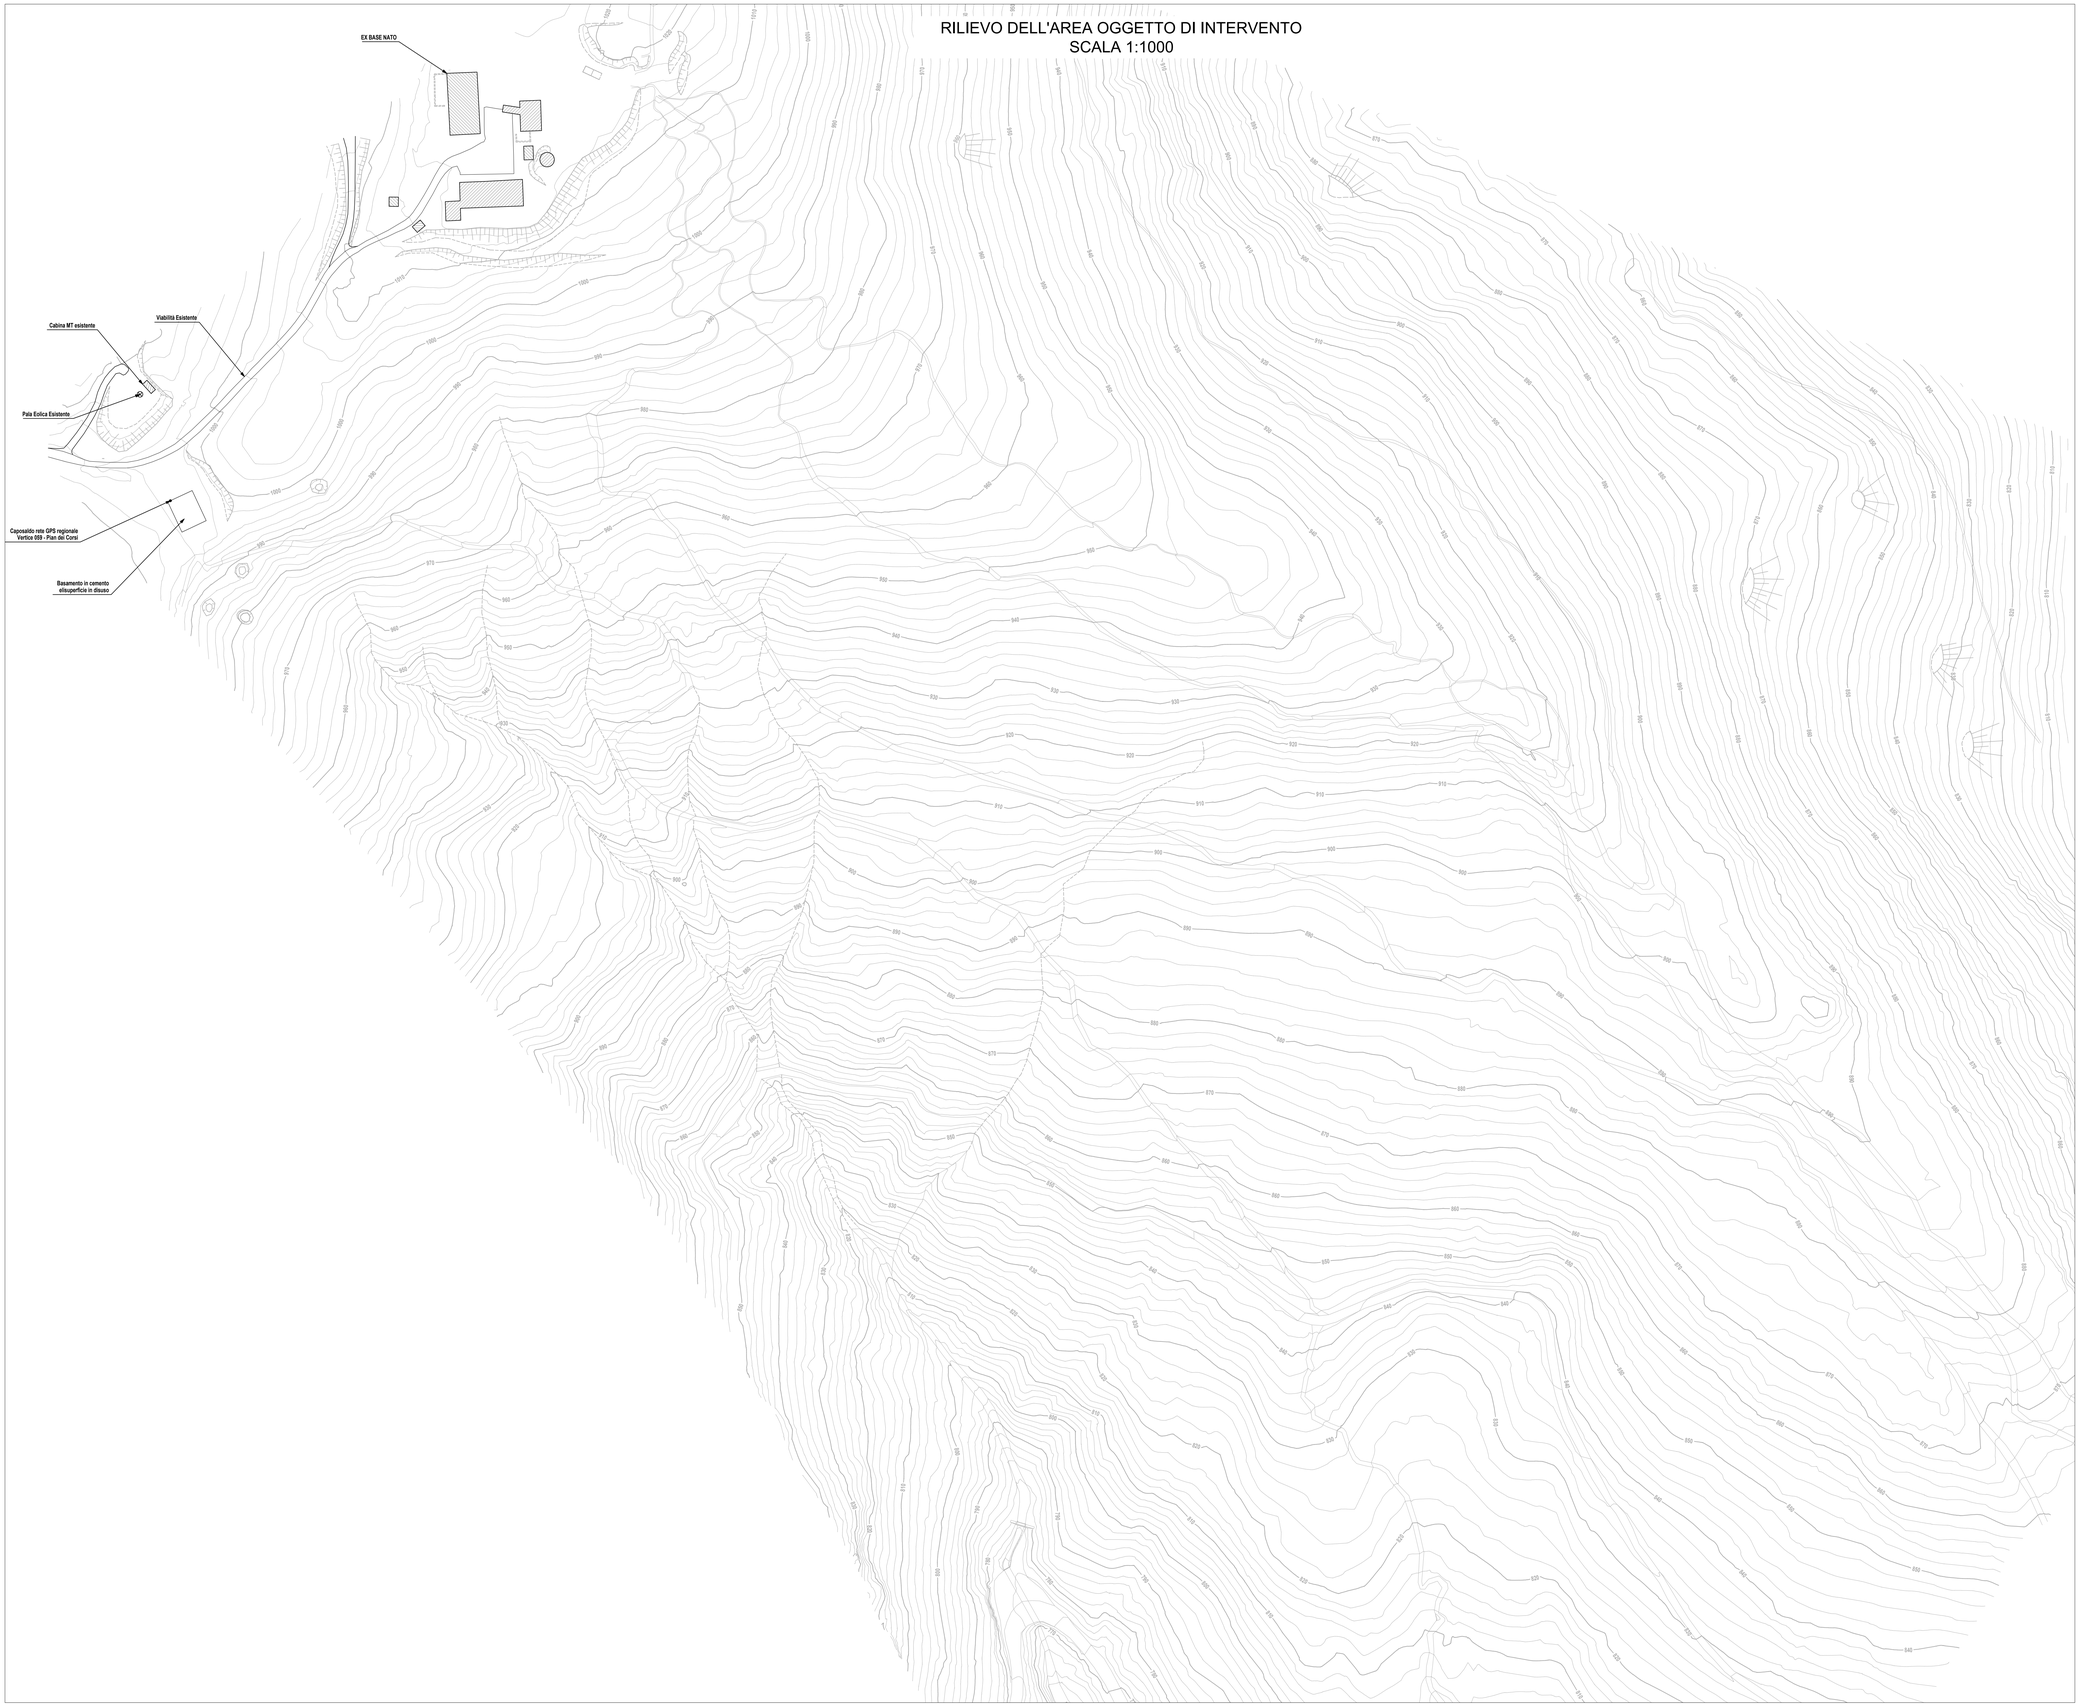

COMMITTENTE :
Elettrostudio Energia Srl

PROGETTAZIONE

Iozzo Scalvini Ingegneria
Via Corfù, 50
25124 Brescia (BS) ITALIA
ing.marascalvini@isingegneria.com
ing.nicolaiozzo@isingegneria.com
www.isingegneria.com

Progettisti: Ing. Scalvini Mara — Ing. Iozzo Nicola

N° COMMESSA	1538
ELABORATO	RILIEVO DELL'AREA OGGETTO DI INTERVENTO
FORMATO:	
SCALA 1:1000	

REALIZZAZIONE DI UN IMPIANTO EOLICO IN COMUNE DI CALICE LIGURE (SV) DENOMINATO "STRINATE"

PROGETTO DEFINITIVO PER AUTORIZZAZIONE

CODICE ELABORATO: 03.00

NOME_FILE: 1538-PD_A_03.00_TAV_r00

REV.	DATA	DESCRIZIONE REVISIONE	REDATTO	VERIFICA	APPROVAZIONE
02					
01					
00	Luglio 2024	PRIMA EMISSIONE	D.G.	M.S.	N.I.

Cartiglio - Rev. 00

COPYRIGHT - TUTTI I DIRITTI SONO RISERVATI A NORMA DI LEGGE