


SEZIONE 1-1 STATO DI FATTO
scala 1:250

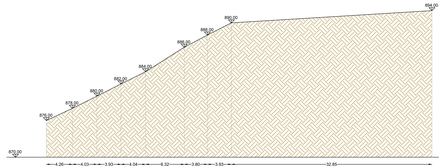


SEZIONE 1-1 STATO DI PROGETTO
scala 1:250

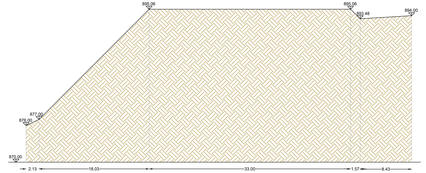


SEZIONE 1-1 STATO DI CONFRONTO
scala 1:250

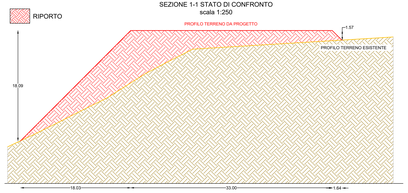


SEZIONE 2-2 STATO DI FATTO
scala 1:250

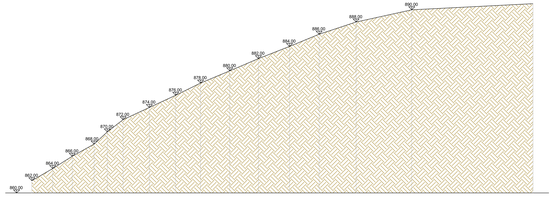


SEZIONE 2-2 STATO DI PROGETTO
scala 1:250

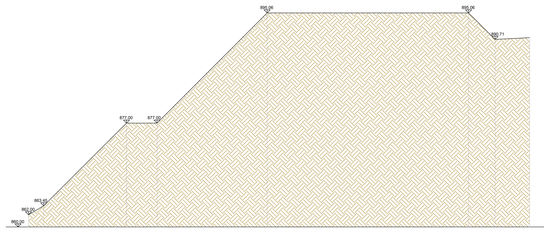


SEZIONE 2-2 STATO DI CONFRONTO
scala 1:250

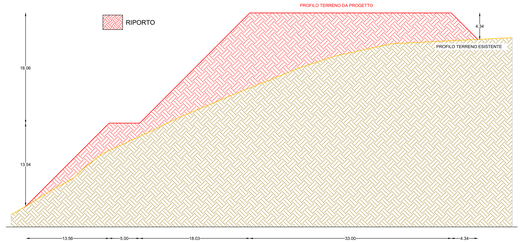


SEZIONE 3-3 STATO DI FATTO
scala 1:250

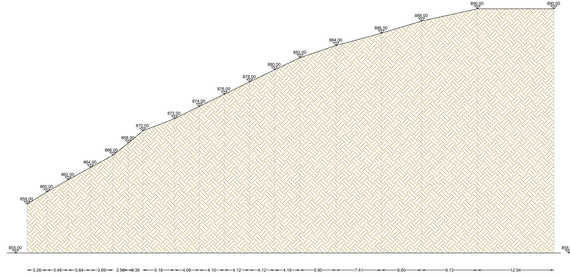


SEZIONE 3-3 STATO DI PROGETTO
scala 1:250

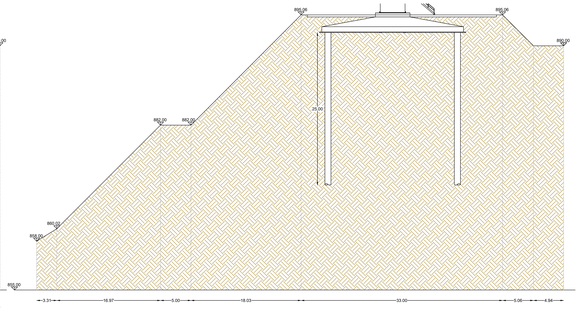


SEZIONE 3-3 STATO DI CONFRONTO
scala 1:250

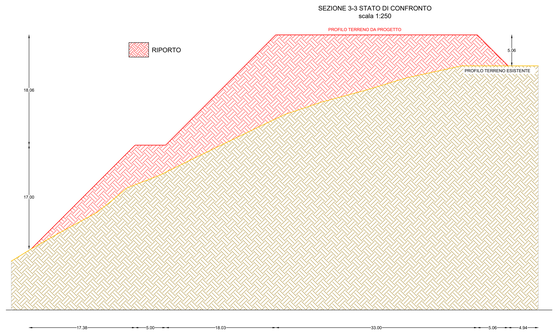


SEZIONE 4-4 STATO DI FATTO
scala 1:250

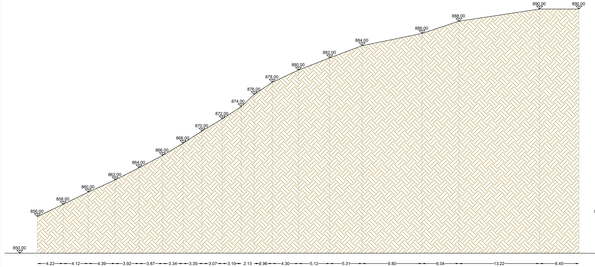


SEZIONE 4-4 STATO DI PROGETTO
scala 1:250

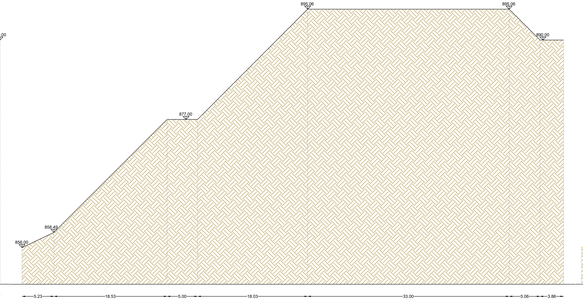

SEZIONE 4-4 STATO DI CONFRONTO
scala 1:250

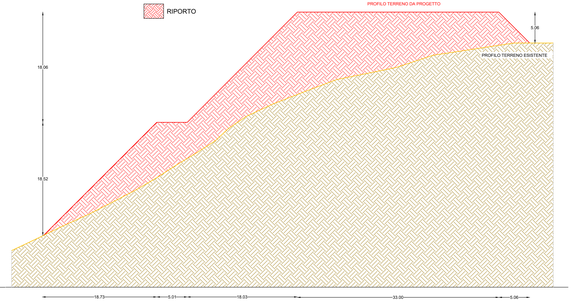


PLANIMETRIA DI DETTAGLIO PIAZZOLA
scala 1:200

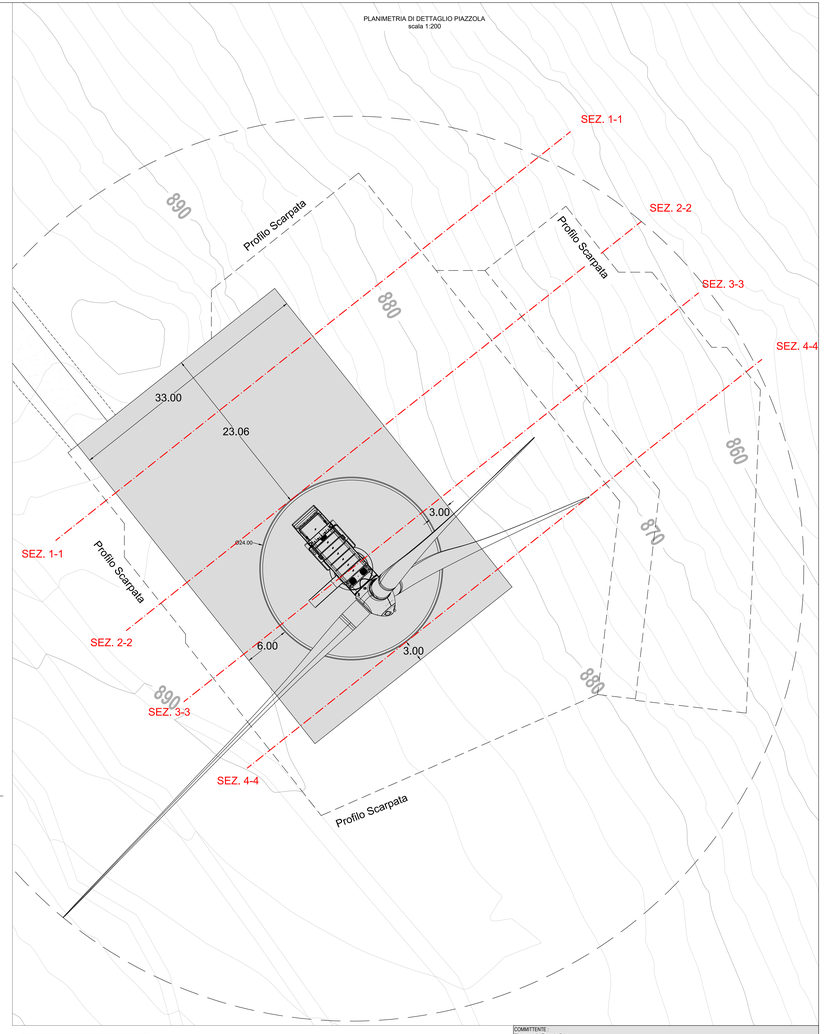

TERRE RINFORZATE PER LA RICOSTRUZIONE DI SCARPATE IN TERRA

La tipologia di terre rinforzate, o terre armate, è prevista per sistemazioni di scarpate di nuova realizzazione dovute al nuovo assetto stradale con conformazione finale della scarpata avente pendenza finale fino al 70%. I calcoli di calcolo sono commisurati al tipo di traffico veicolare previsto.

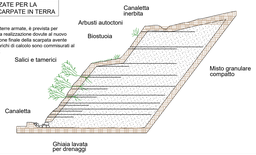

COMMITTENTE :
Elettrodotto Energia Srl

PROGETTAZIONE

Via Cirfs, 30
25124 Brescia (BS) ITALIA
ing.marsalvini@ingegnere.com
ing.nicolezzo@ingegnere.com
www.ingegnere.com

Progettisti: Ing. Scalvini Mara — Ing. Iozzo Nicola

N° COMMESSA	1538
ELABORATO	PLANIMETRIA DI PROGETTO - DETTAGLIO PIAZZOLA

PROGETTO DEFINITIVO PER AUTORIZZAZIONE

REALIZZAZIONE DI UN IMPIANTO EOLICO IN COMUNE DI CALICE LIGURE (SV) DENOMINATO "STRINATE"

CODICE ELABORATO: 04.02
NOME_FILE: 1538-PD_a_04.02_TAV_.dgn

FORMATO					
SCALA 1:200					
02					
01					
00	Luglio 2024	PRIMA EMISSIONE	D.C.	M.S.	N.I.
REV.	DATA	DESCRIZIONE REVISIONE	REDATTO	VERIFICA	APPROVAZIONE

Zoning - Rev. 00

COPYRIGHT - TUTTI I DIRITTI SONO RISERVATI A NORMA DI LEGGE