

PIAZZOLA ANTE OPERAM (Tipologia Just in time)

scala 1:500

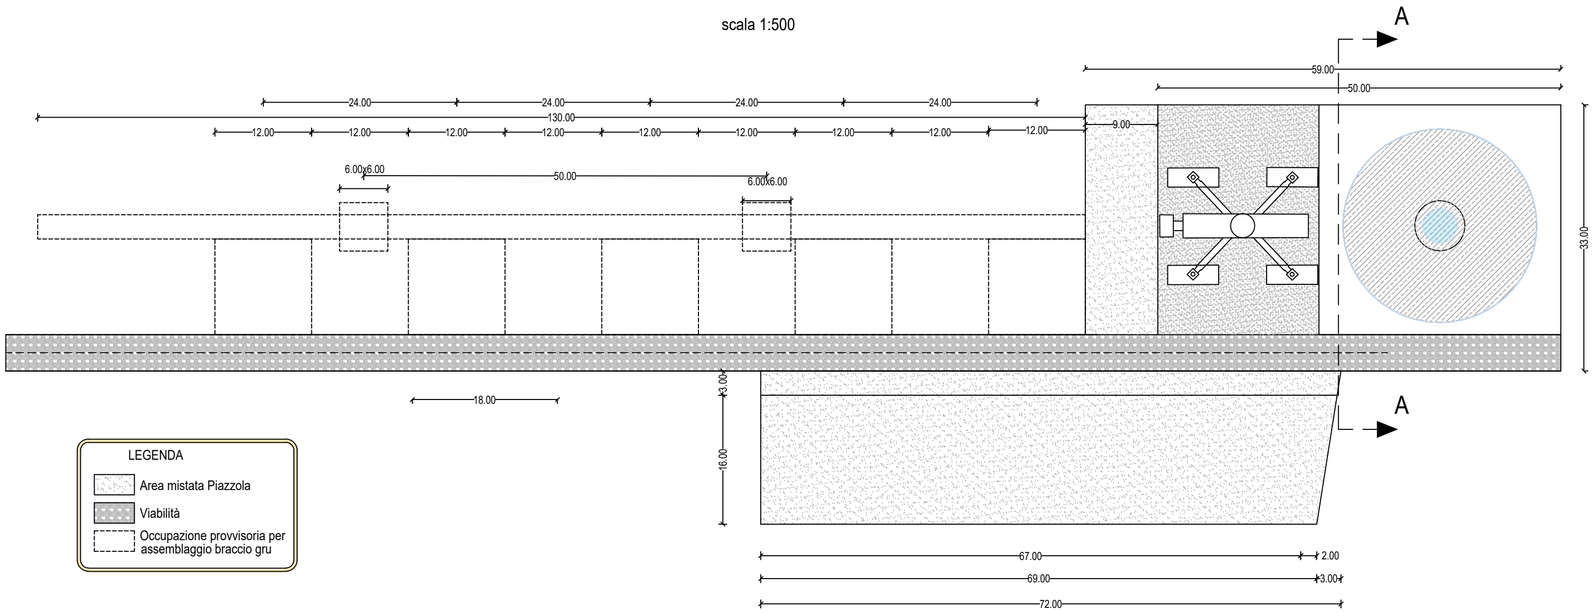


PIAZZOLA POST OPERAM (Tipologia Just in time)

scala 1:500

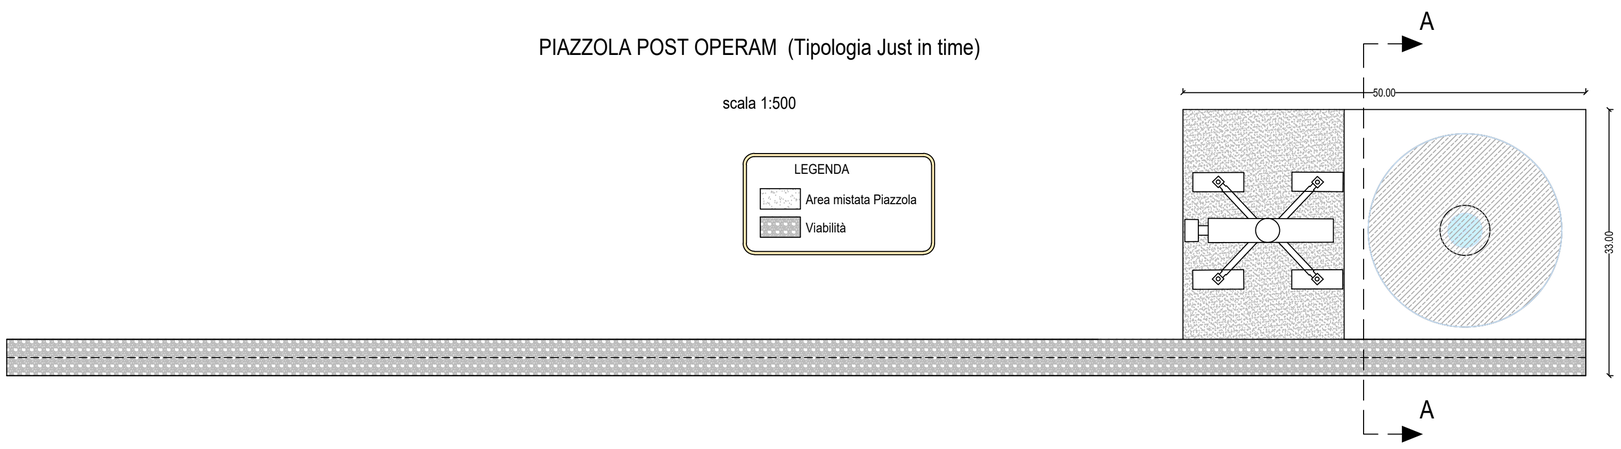

Sezione A-A stratigrafia piazzola (da definire in fase di esecuzione)

scala 1:100

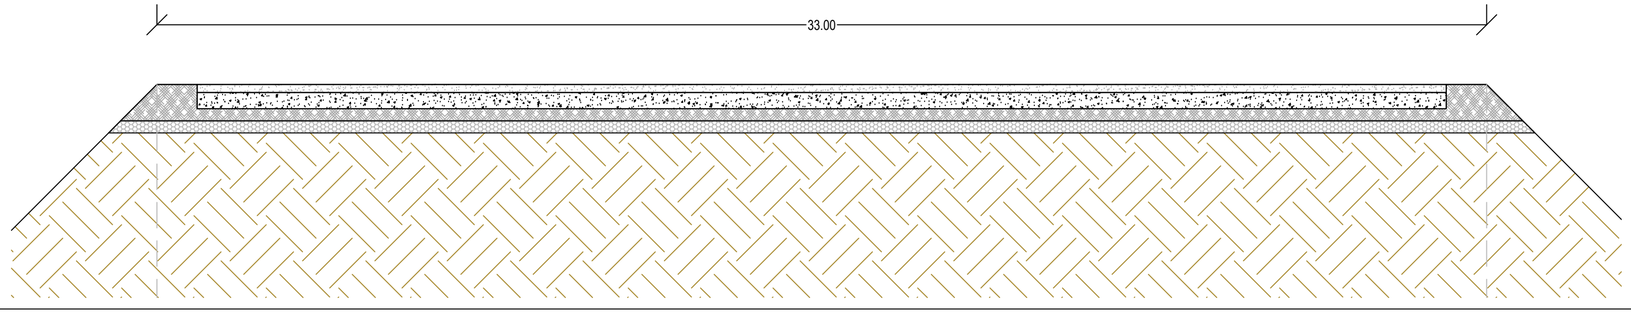

LEGENDA

	Misto granulometrico con materiale classificato come "A1" Secondo - UNI CNR 10006:2002
	Strato di fondazione con materiale classificato come "A1" Secondo - UNI CNR 10006:2002
	Rilevato con materiale appartenente alla classe A1
	Eventuale bonifica di spessore cm. 30 se il terreno sottostante è di buone caratteristiche; di spessore cm. 100 se il terreno è di caratteristiche scadenti; la bonifica sarà fatta con materiale calcareo pulito di pezzatura variabile da 5 a 10 cm.
	Riempimento terre rinforzate con materiale calcareo pulito proveniente da cava classificato come "A1" secondo- UNI CNR 1006:2002 di pezzatura da 0 a 3 cm
	Terreno naturale

COMMITTENTE :
Elettrostudio Energia Srl

PROGETTAZIONE

IOZZO SCALVINI INGEGNERIA
Via Corfù, 50
25124 Brescia (BS) ITALIA
ing.marascalvini@isingegneria.com
ing.nicolaiozzo@isingegneria.com
www.isingegneria.com

Progettisti: Ing. Scalvini Mara — Ing. Iozzo Nicola

N° COMMESSA 1538	REALIZZAZIONE DI UN IMPIANTO EOLICO IN COMUNE DI CALICE LIGURE (SV) DENOMINATO "STRINATE"			
	PROGETTO DEFINITIVO PER AUTORIZZAZIONE			
ELABORATO	PARTICOLARI COSTRUTTIVI PIAZZOLA DI MONTAGGIO ANTE/ POS OPERAM			CODICE ELABORATO 04.A1
FORMATO:				NOME_FILE 1538-PD_A_04.A1_TAV_r00
SCALA 1:200				
02				
01				
00 Luglio 2024	PRIMA EMISSIONE	D.G.	M.S.	N.I.
REV. DATA	DESCRIZIONE REVISIONE	REDATTO	VERIFICA	APPROVAZIONE

Cartiglio - Rev. 00

COPYRIGHT - TUTTI I DIRITTI SONO RISERVATI A NORMA DI LEGGE