


VISTA FRONTALE
scala 1:500

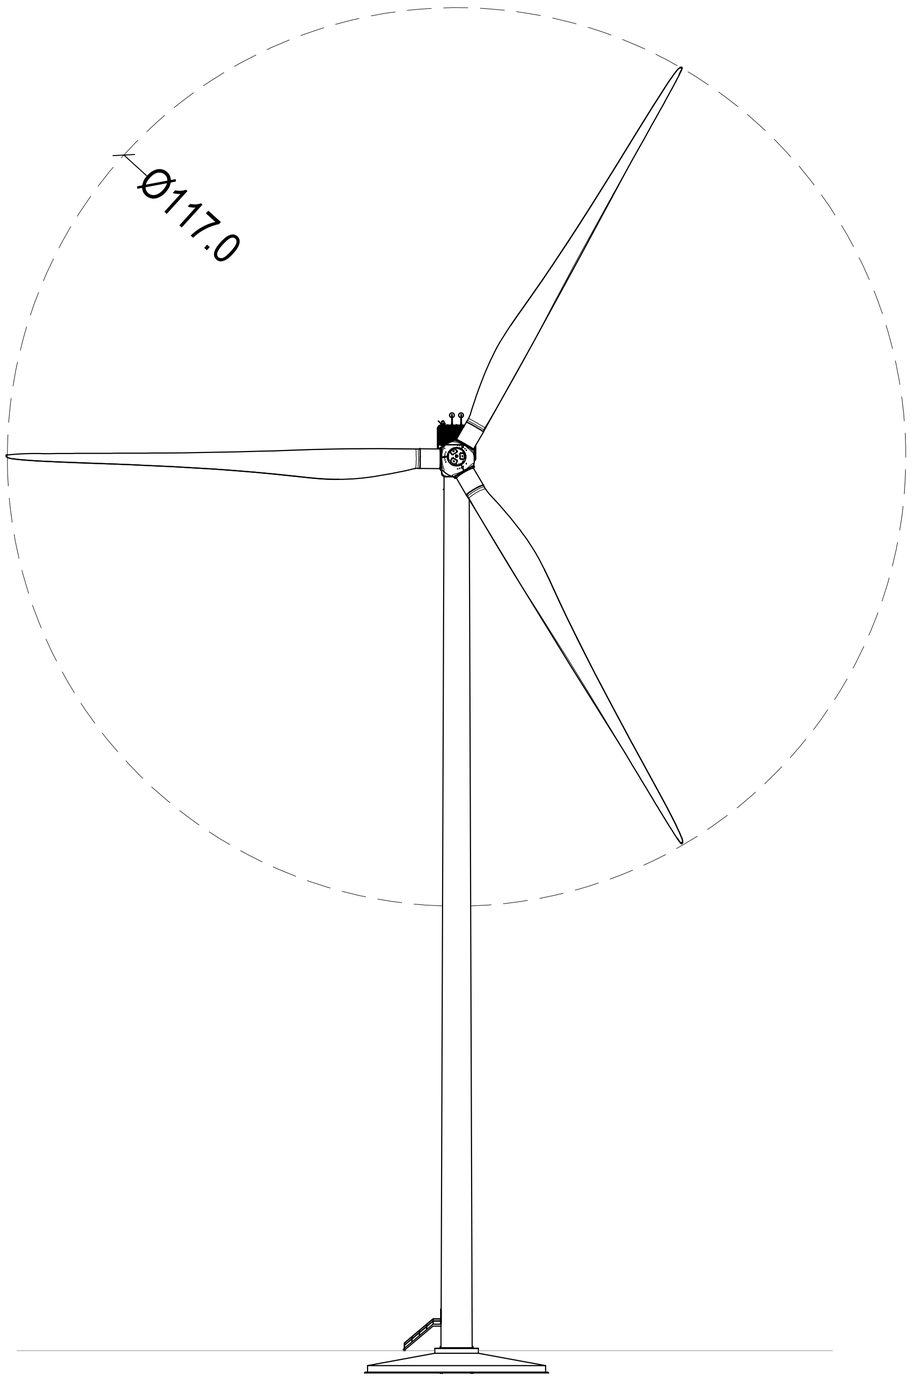

VISTA LATERALE
scala 1:500

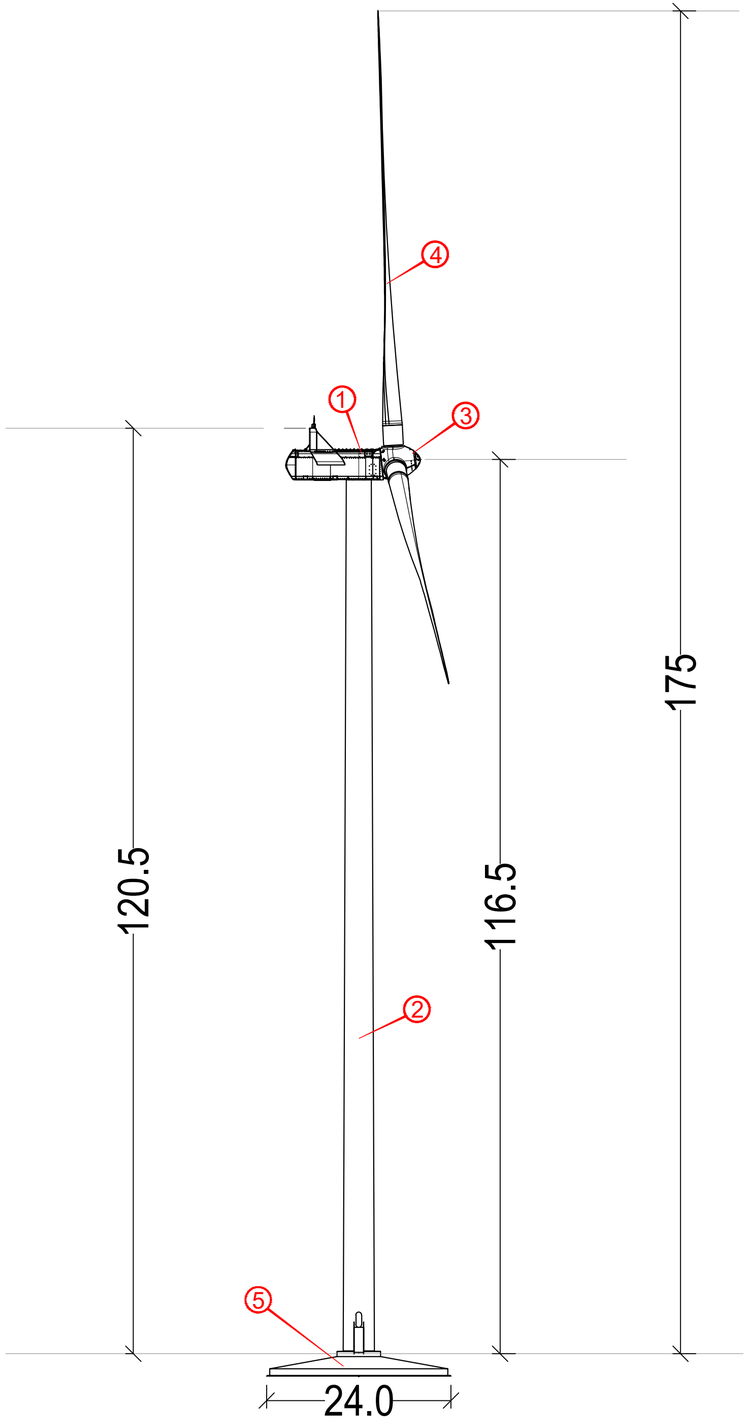

DETTAGLIO
scala 1:100

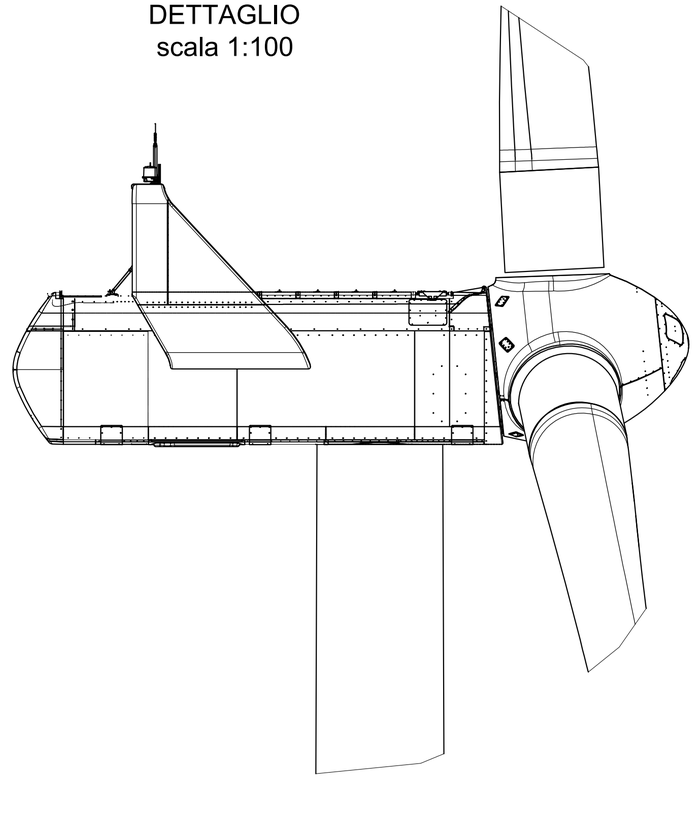

LEGENDA	
1	Navicella
2	Sostegno tubolare in acciaio
3	Mozzo / Rotore
4	Pale
5	Fondazione

COMMITTENTE :
Elettrostudio Energia Srl

PROGETTAZIONE

IOZZO SCALVINI INGEGNERIA
Via Corfù, 50
25124 Brescia (BS) ITALIA
ing.marascalvini@isingegneria.com
ing.nicolaiozzo@isingegneria.com
www.isingegneria.com

Progettisti: Ing. Scalvini Mara — Ing. Iozzo Nicola

N° COMMESSA 1538	REALIZZAZIONE DI UN IMPIANTO EOLICO IN COMUNE DI CALICE LIGURE (SV) DENOMINATO "STRINATE"
	PROGETTO DEFINITIVO PER AUTORIZZAZIONE
ELABORATO	TIPICO AEROGENERATORE
FORMATO:	CODICE ELABORATO 04.A2
SCALA 1:500	NOME_FILE 1538-PD_A_04.A2_TAV_r00

REV.	DATA	DESCRIZIONE REVISIONE	REDATTO	VERIFICA	APPROVAZIONE
02					
01					
00	Luglio 2024	PRIMA EMISSIONE	D.G.	M.S.	N.I.

Cartiglio - Rev. 00

COPYRIGHT - TUTTI I DIRITTI SONO RISERVATI A NORMA DI LEGGE