
INQUADRAMENTO AREA DI CANTIERE
SCALA 1:1000



CONFIGURAZIONE PIAZZOLA TIPO JUST IN TIME
scala 1:200

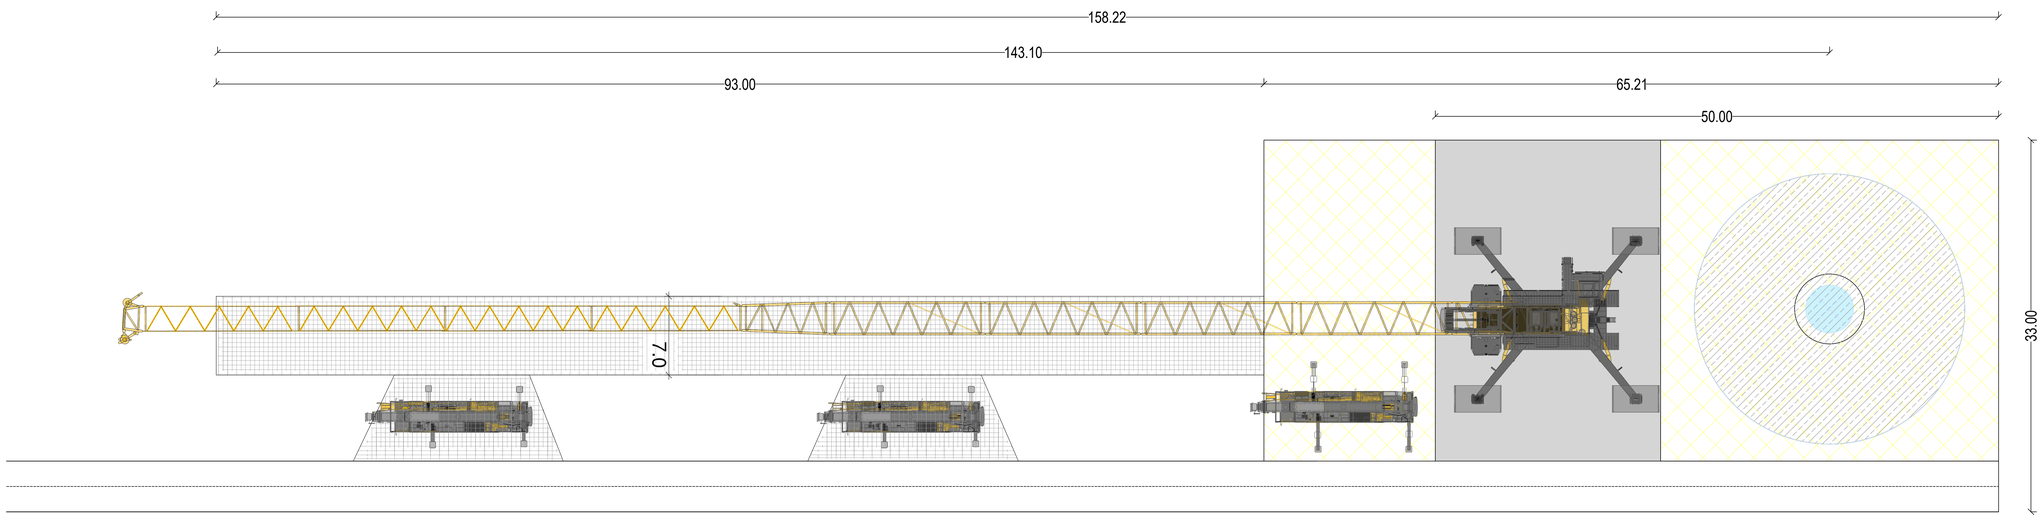

COMMITTENTE :
Elettrostudio Energia Srl

PROGETTAZIONE

IOZZO SCALVINI INGEGNERIA
Via Corfù, 50
25124 Brescia (BS) ITALIA
ing.marascalvini@isingegneria.com
ing.nicolaiozzo@isingegneria.com
www.isingegneria.com

Progettisti: Ing. Scalvini Mara — Ing. Iozzo Nicola

N° COMMESSA	1538
ELABORATO	PLANIMETRIA DI CANTIERE
FORMATO:	
SCALA 1:VARIE	

REALIZZAZIONE DI UN IMPIANTO EOLICO IN COMUNE DI CALICE LIGURE (SV) DENOMINATO "STRINATE"

PROGETTO DEFINITIVO PER AUTORIZZAZIONE

CODICE ELABORATO
04.B2
NOME_FILE
1538-PD_A_04.B2_TAV_r00

REV.	DATA	DESCRIZIONE REVISIONE	REDATTO	VERIFICA	APPROVAZIONE
02					
01					
00	Luglio 2024	PRIMA EMISSIONE	D.G.	M.S.	N.I.


Cartiglio - Rev. 00

COPYRIGHT - TUTTI I DIRITTI SONO RISERVATI A NORMA DI LEGGE

INQUADRAMENTO AREA DI CANTIERE
SCALA 1:1000



CONFIGURAZIONE PIAZZOLA TIPO JUST IN TIME
scala 1:200

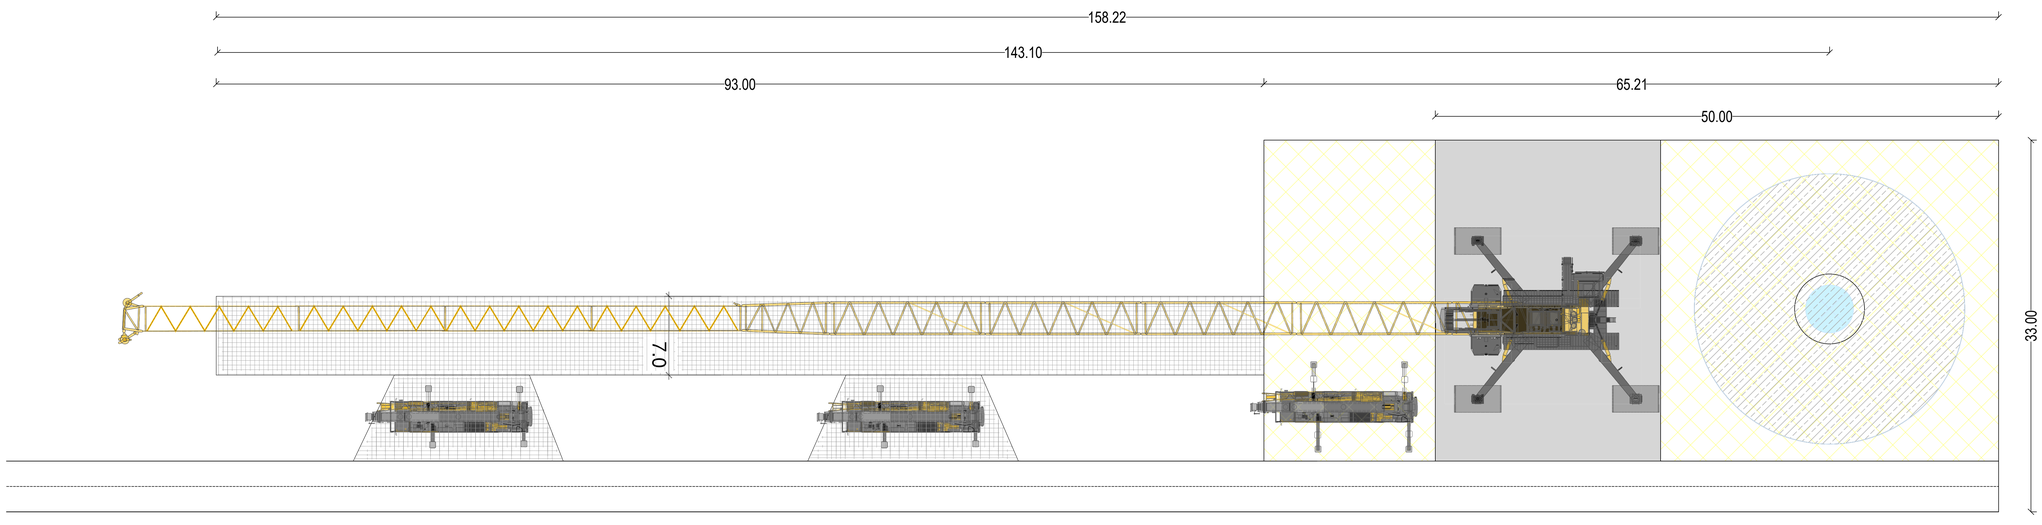

COMMITTENTE :
Elettrostudio Energia Srl

PROGETTAZIONE

IOZZO SCALVINI INGEGNERIA
Via Corfù, 50
25124 Brescia (BS) ITALIA
ing.marascalvini@isingegneria.com
ing.nicolaiozzo@isingegneria.com
www.isingegneria.com

Progettisti: Ing. Scalvini Mara
Ing. Iozzo Nicola

N° COMMESSA
1538

REALIZZAZIONE DI UN IMPIANTO EOLICO IN COMUNE DI CALICE LIGURE (SV) DENOMINATO "STRINATE"

PROGETTO DEFINITIVO PER AUTORIZZAZIONE

ELABORATO

PLANIMETRIA DI CANTIERE

CODICE ELABORATO
04.B2

NOME_FILE
1538-PD_A_04.B2_TAV_r00

FORMATO:
SCALA 1:VARIE

REV.	DATA	DESCRIZIONE REVISIONE	REDATTO	VERIFICA	APPROVAZIONE
02					
01					
00	Luglio 2024	PRIMA EMISSIONE	D.G.	M.S.	N.I.

Cartiglio - Rev. 00
COPYRIGHT - TUTTI I DIRITTI SONO RISERVATI A NORMA DI LEGGE