


Planimetria Generale Area Cabina MT Esistente
scala 1:200

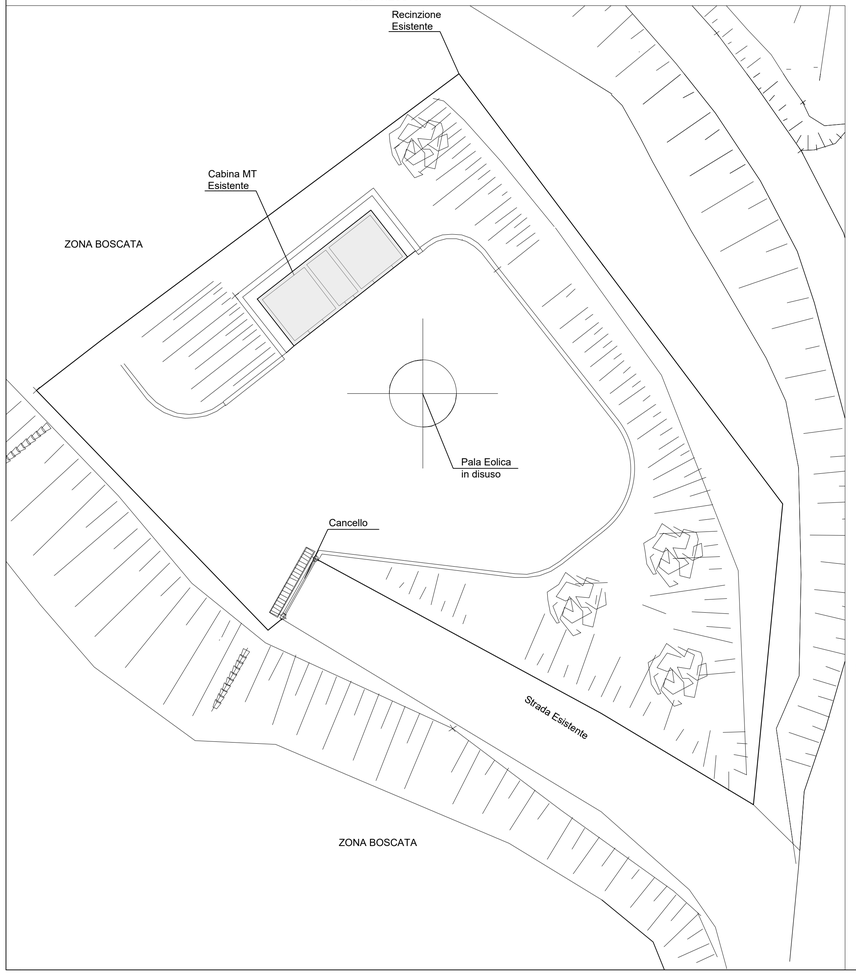

Pianta Cabina MT Esistente
scala 1:50

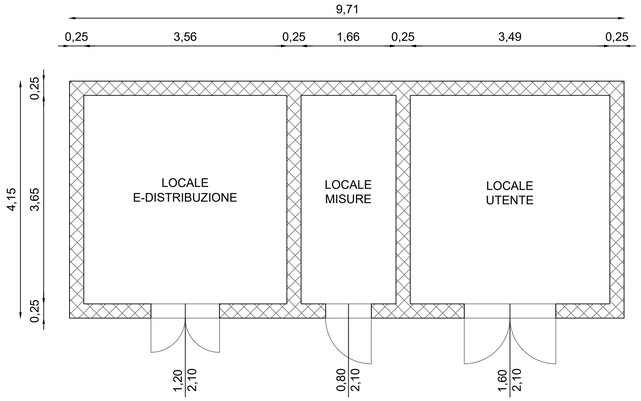

Prospetto Frontale Cabina MT Esistente
scala 1:50

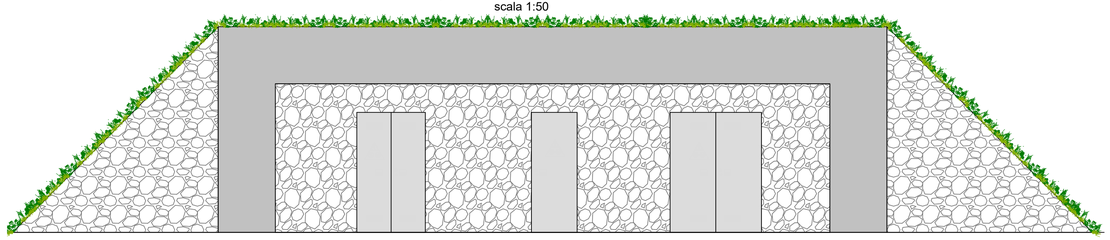

Fotografia n.1 - Stato di Fatto



Fotografia n.2 - Stato di Fatto



Fotografia n.3 - Stato di Fatto



Inquadramento su Orotofoto



COMMITTENTE :
Elettrostudio Energia Srl

PROGETTAZIONE

IOZZO SCALVINI
INGEGNERIA
Via Corlo, 50
25124 Brescia (BS) ITALIA
ing.maracalvini@isingegneria.com
ing.nicolaiozzo@isingegneria.com
www.isingegneria.com

Progettisti: Ing. Scalvini Mara — Ing. Iozzo Nicola

N° COMMESSA	1538
	REALIZZAZIONE DI UN IMPIANTO EOLICO IN COMUNE DI CALICE LIGURE (SV) DENOMINATO "STRINATE"
	PROGETTO DEFINITIVO PER AUTORIZZAZIONE
ELABORATO	CABINA MT - PLANIMETRIA E PROSPETTO
	CODICE ELABORATO 04.B5
FORMATO:	NOME_FILE 1538-PD_A_04.B5_TAV_r00
SCALA 1:500	

REV.	DATA	DESCRIZIONE REVISIONE	REDATTO	VERIFICA	APPROVAZIONE
02					
01					
00	Luglio 2024	PRIMA EMISSIONE	D.G.	M.S.	N.I.

Cartiglio - Rev. 00

COPYRIGHT - TUTTI I DIRITTI SONO RISERVATI A NORMA DI LEGGE