

Collegamento alla rete elettrica su Rilievo
scala 1:1000

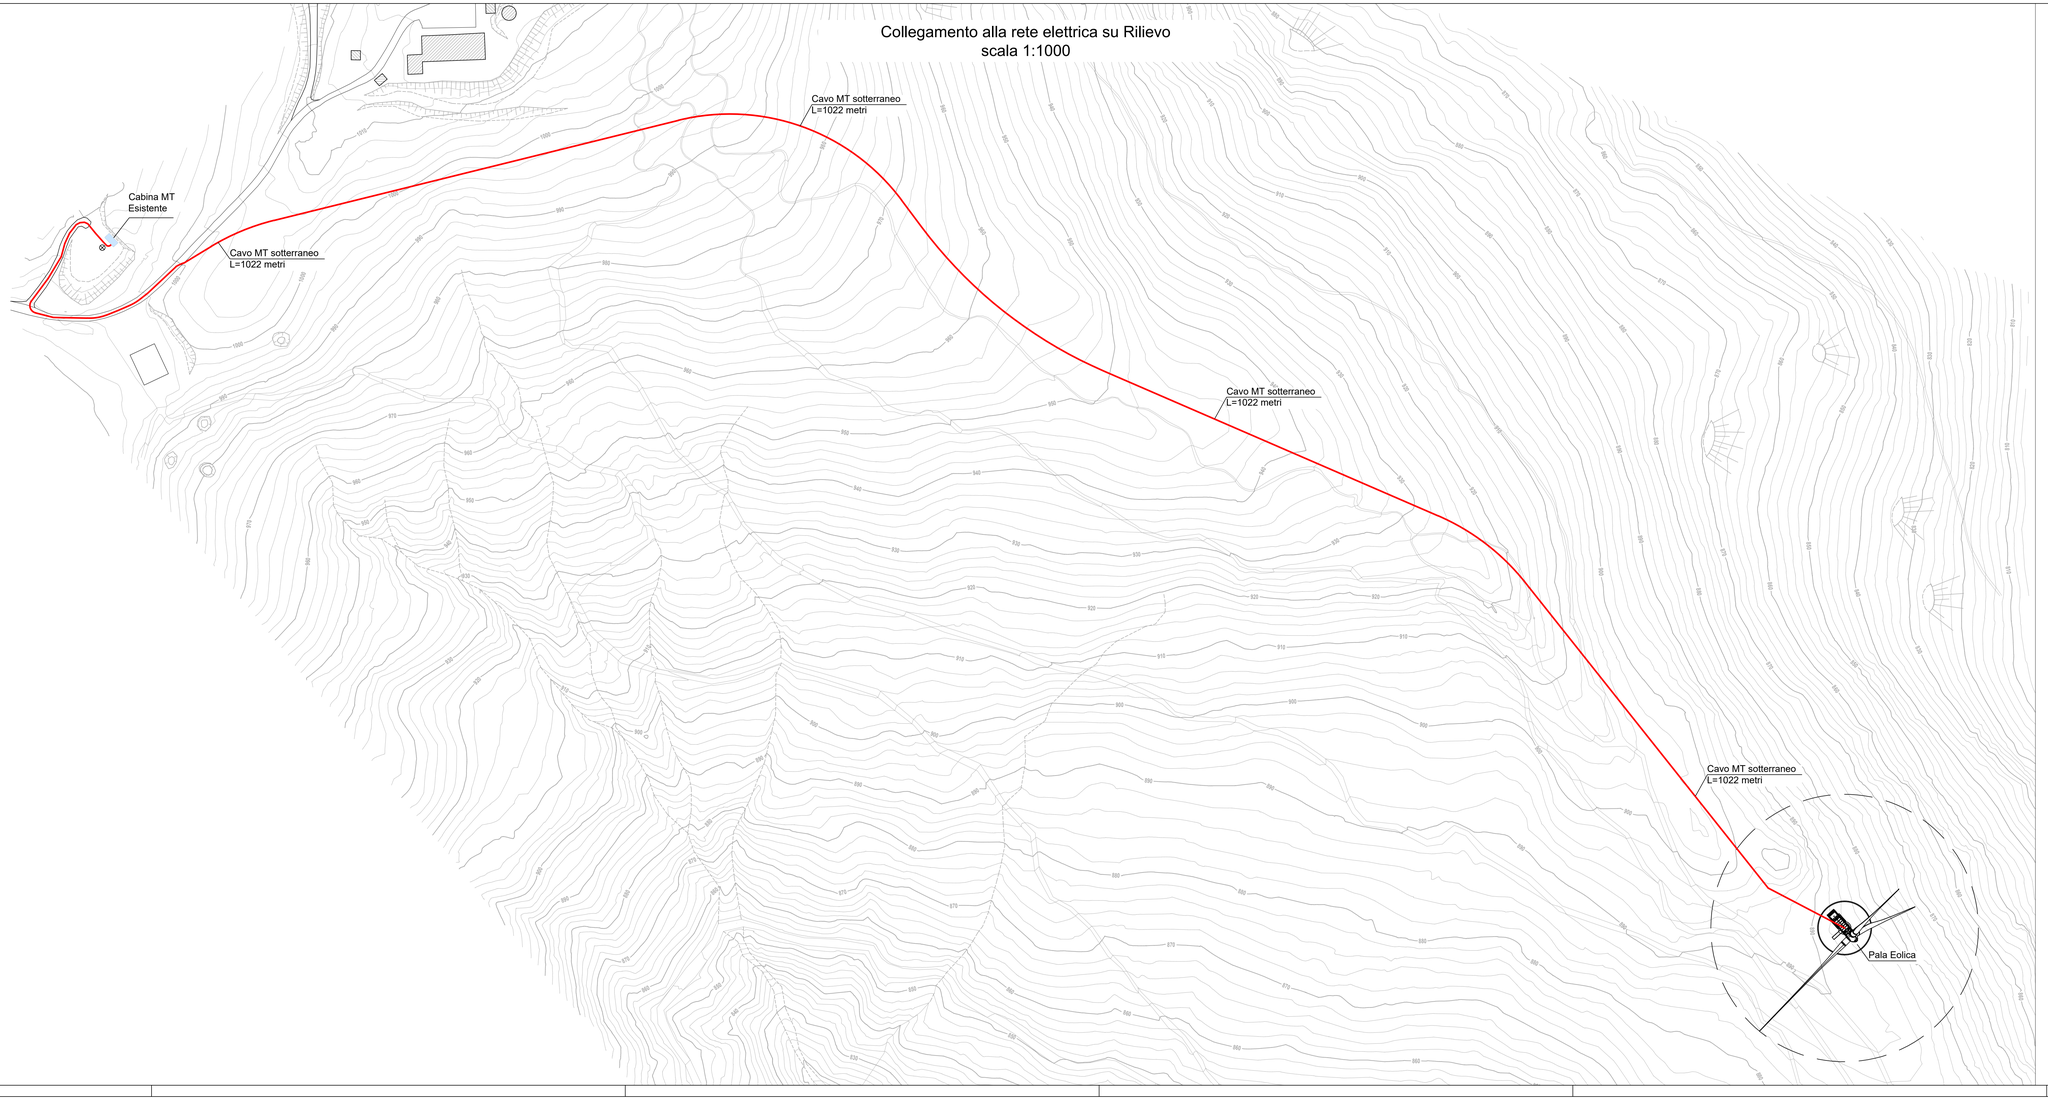


LEGENDA

	CAVO MT SOTTERRANEO L= 1022 Metri
	CABINA MT ESISTENTE
	PALA EOLICA V117

POSA CAVIDOTTO SEZIONE TIPO SU TERRENO
scala 1:10

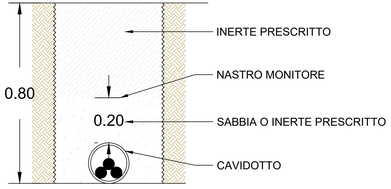

POSA CAVIDOTTO SEZIONE TIPO SU ASFALTO
scala 1:10

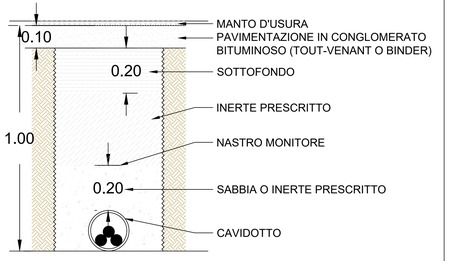

COMMITTENTE :
Elettrostudio Energia Srl

PROGETTAZIONE

IOZZO SCALVINI INGEGNERIA
Via Corfù, 50
25124 Brescia (BS) ITALIA
ing.marascalvini@ingegneria.com
ing.nicolaiozzo@ingegneria.com
www.isingegneria.com

Progettisti: Ing. Scalvini Mara — Ing. Iozzo Nicola

N° COMMESSA	1538
ELABORATO	COLLEGAMENTO ALLA RETE ELETTRICA - LAYOUT CAVIDOTTI
FORMATO:	
SCALA 1:varie	

REALIZZAZIONE DI UN IMPIANTO EOLICO IN COMUNE DI CALICE LIGURE (SV) DENOMINATO "STRINATE"

PROGETTO DEFINITIVO PER AUTORIZZAZIONE

CODICE ELABORATO
05.03
NOME_FILE
1538-PD_A_05.03_TAV_r00

REV.	DATA	DESCRIZIONE REVISIONE	D.G.	REDATTO	M.S. VERIFICA	N.I. APPROVAZIONE
02						
01						
00	Luglio 2024	PRIMA EMISSIONE				

Carlgio - Rev. 00

COPYRIGHT - TUTTI I DIRITTI SONO RISERVATI A NORMA DI LEGGE