
INQUADRAMENTO SU ORTOFOTO TRATTA A-B SCALA 1:10000

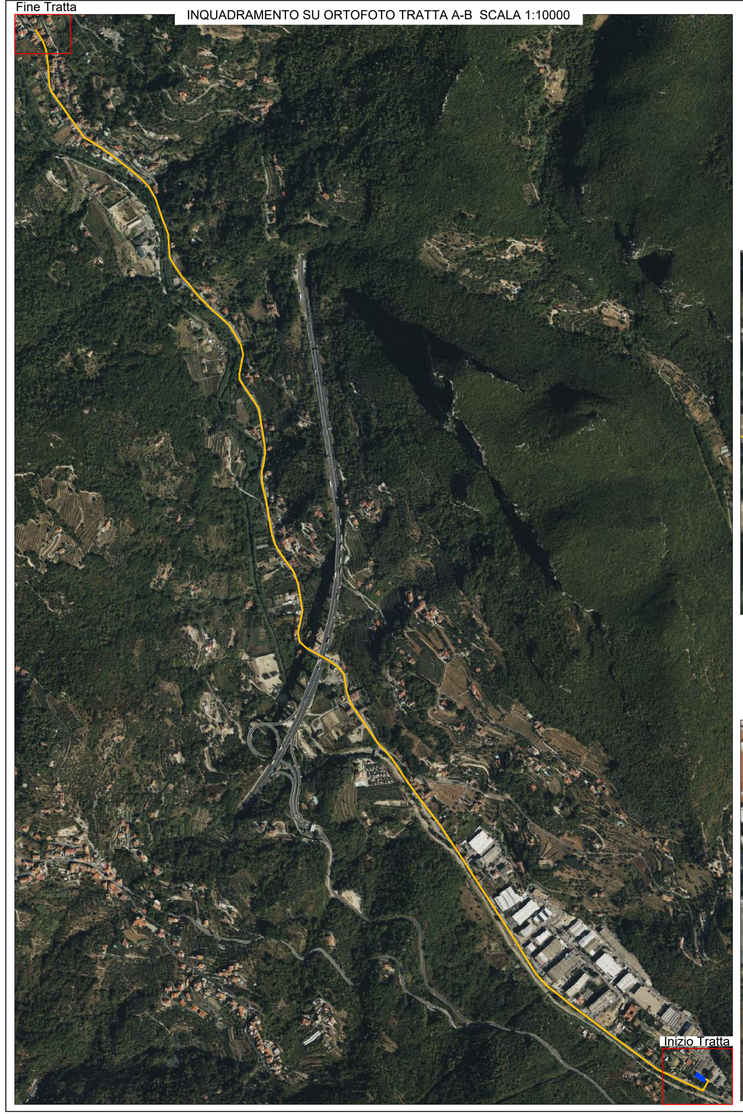

LEGENDA
Punto A : Interruttore MT in CP Finale
Tratta A-B : Nuovo cavo MT sotterraneo per circa 3700 m su asfalto

INQUADRAMENTO SU ORTOFOTO INIZIO TRATTA A-B SCALA 1:1000



Fotografia n. 1 - Inizio cavidotto




INQUADRAMENTO SU ORTOFOTO FINE TRATTA A-B SCALA 1:1000



Fotografia n. 2 - Fine cavidotto



SEZIONE TIPO POSA CAVO MT INTERRATO SU ASFALTO SCALA 1:10

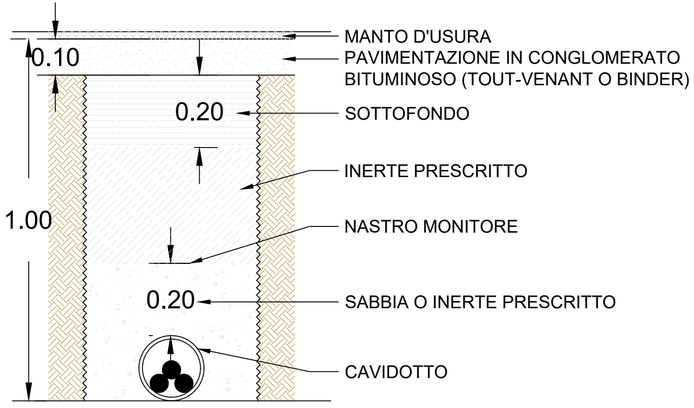

COMMITTENTE :
Elettrostudio Energia Srl

PROGETTAZIONE

IOZZO SCALVINI INGEGNERIA
Via Corfù, 50
25124 Brescia (BS) ITALIA
ing.marascalvini@isingegneria.com
ing.nicolaiozzo@isingegneria.com
www.isingegneria.com

Progettisti: Ing. Scalvini Mara — Ing. Iozzo Nicola

N° COMMESSA 1538	REALIZZAZIONE DI UN IMPIANTO EOLICO IN COMUNE DI CALICE LIGURE (SV) DENOMINATO "STRINATE"
	PROGETTO DEFINITIVO PER AUTORIZZAZIONE
ELABORATO	TRATTA A-B - PARTICOLARE POSA CAVO INTERRATO LINEA MT
FORMATO:	CODICE ELABORATO 06.04
SCALA 1:VARIE	NOME_FILE 1538-PD_A_06.04_TAV_r00

REV.	DATA	DESCRIZIONE REVISIONE	REDATTO	VERIFICA	APPROVAZIONE
02					
01					
00	Luglio 2024	PRIMA EMISSIONE	D.G.	M.S.	N.I.

Cartiglio - Rev. 00

COPYRIGHT - TUTTI I DIRITTI SONO RISERVATI A NORMA DI LEGGE