
INQUADRAMENTO SU ORTOFOTO SCALA 1:1000

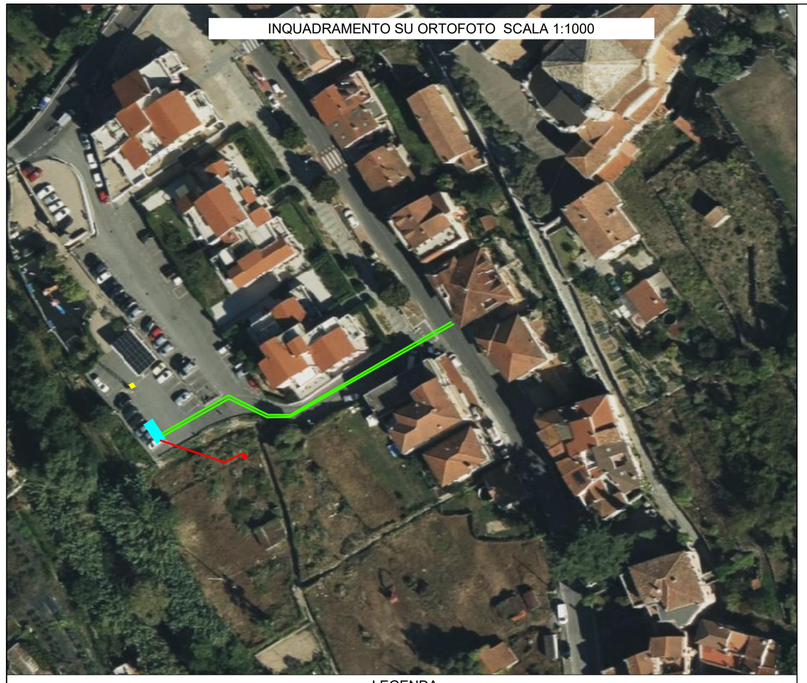

LEGENDA


Tratta B-C : Nuovo cavo MT sotterraneo doppia terna 100m su asfalto

Punto C :
- Nuova Cabina
- Nuovo Sostegno
- Demolizione Traliccio esistente
- Collegamento MT interrato tra cabina e nuovo sostegno


Foto n.1 - Traliccio da demolire




Dettaglio Nuovo Sostegno

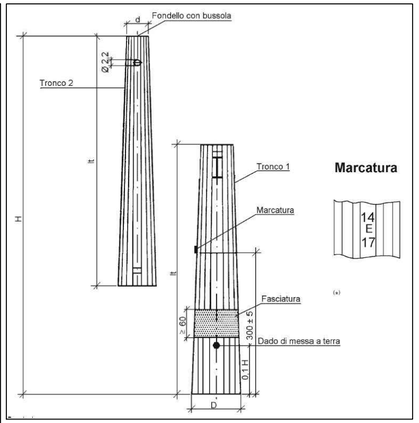


PIANTA NUOVA CABINA TIPO BOX STANDARD SCALA 1:50

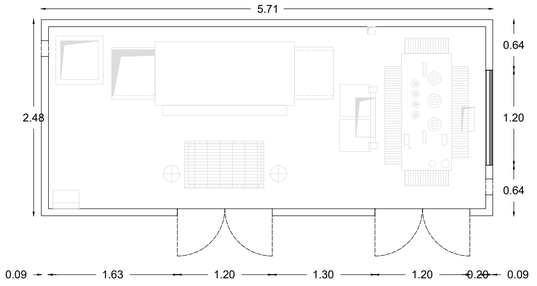


PROSPETTO LATERALE DX SCALA 1:50

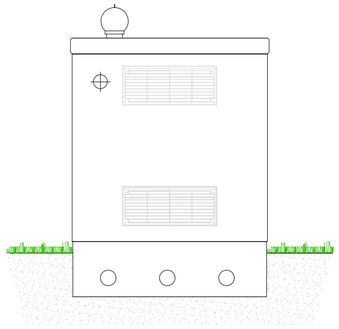


PROSPETTO FRONTALE SCALA 1:50

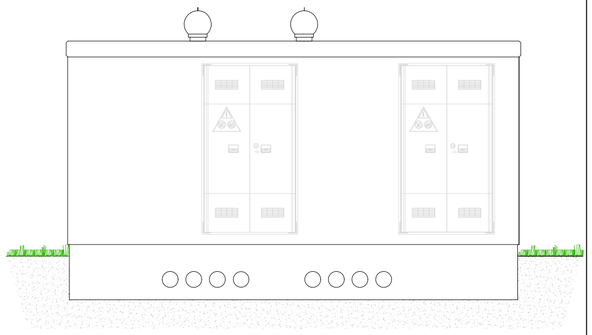


PROSPETTO LATERALE SX SCALA 1:50

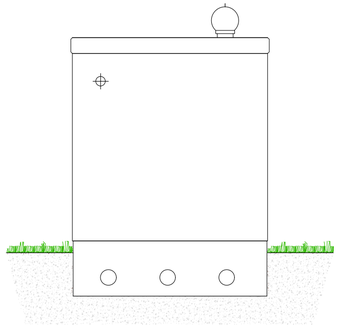


PROSPETTO POSTERIORE SCALA 1:50

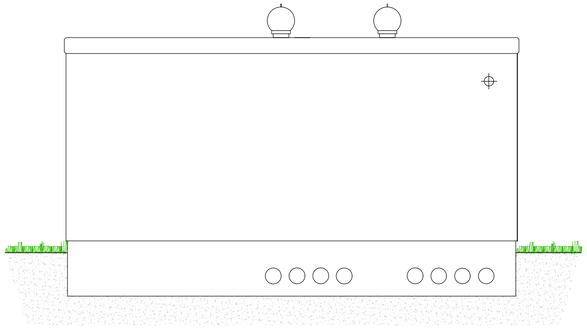


SEZIONE TIPO POSA CAVO MT INTERRATO SU TERRENO SCALA 1:20

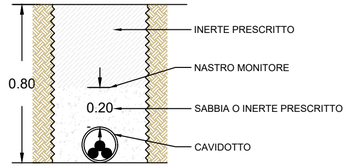

SEZIONE TIPO POSA CAVO MT INTERRATO SU ASFALTO SCALA 1:20

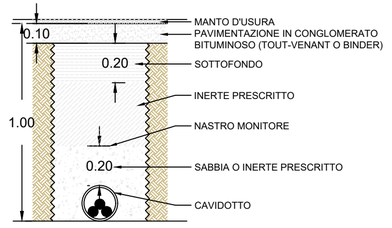

SEZIONE TIPO POSA CAVO MT INTERRATO SU ASFALTO - CAVIDOTTI AFFIANCATI SCALA 1:20

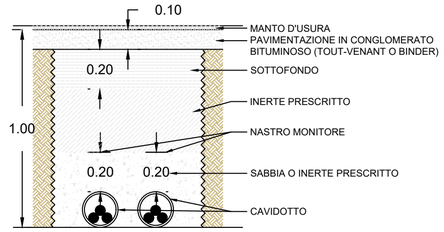

COMMITTENTE :
Elettrostudio Energia Srl

PROGETTAZIONE

IOZZO SCALVINI INGEGNERIA
Via Corfù, 50
25124 Brescia (BS) ITALIA
ing.marascalvini@isingegneria.com
ing.nicolaiozzo@isingegneria.com
www.isingegneria.com

Progettisti: Ing. Scalvini Mara — Ing. Iozzo Nicola

N° COMMESSA
1538

REALIZZAZIONE DI UN IMPIANTO EOLICO IN COMUNE DI CALICE LIGURE (SV) DENOMINATO "STRINATE"

PROGETTO DEFINITIVO PER AUTORIZZAZIONE

ELABORATO

TRATTA B-C - PUNTO C

CODICE ELABORATO
06.05

NOME_FILE
1538-PD_A_06.05_TAV_r00

FORMATO:

SCALA 1:VARIE

REV.	DATA	DESCRIZIONE REVISIONE	REDATTO	VERIFICA	APPROVAZIONE
02					
01					
00	Luglio 2024	PRIMA EMISSIONE	D.G.	M.S.	N.I.

Cartiglio - Rev. 00

COPYRIGHT - TUTTI I DIRITTI SONO RISERVATI A NORMA DI LEGGE