
INQUADRAMENTO SU ORTOFOTO SCALA 1:5000

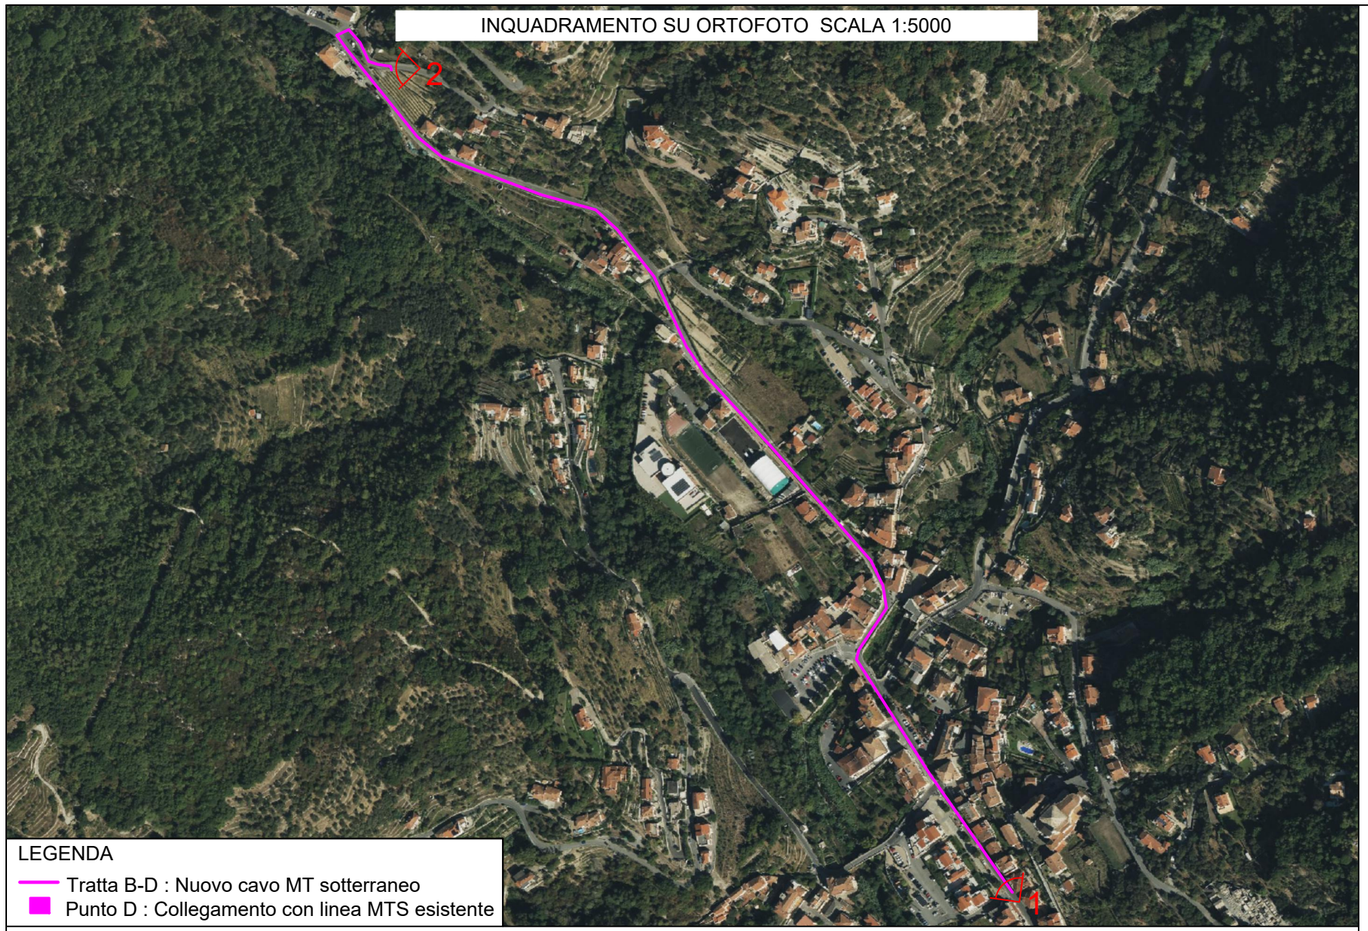

LEGENDA
Tratta B-D : Nuovo cavo MT sotterraneo
Punto D : Collegamento con linea MTS esistente


Foto n.1 - Inizio tratta B-D




Foto n.1 - Fine tratta B-D



SEZIONE TIPO POSA CAVO MT INTERRATO SU TERRENO SCALA 1:10

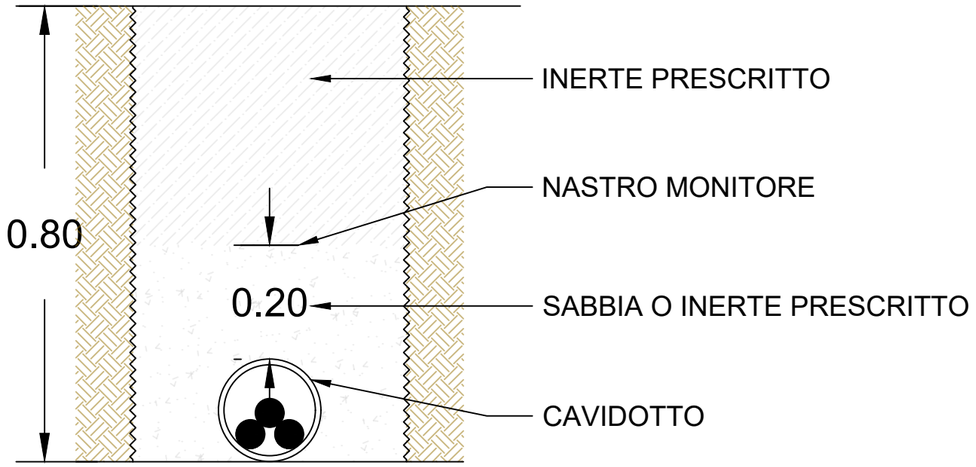

SEZIONE TIPO POSA CAVO MT INTERRATO SU ASFALTO SCALA 1:10

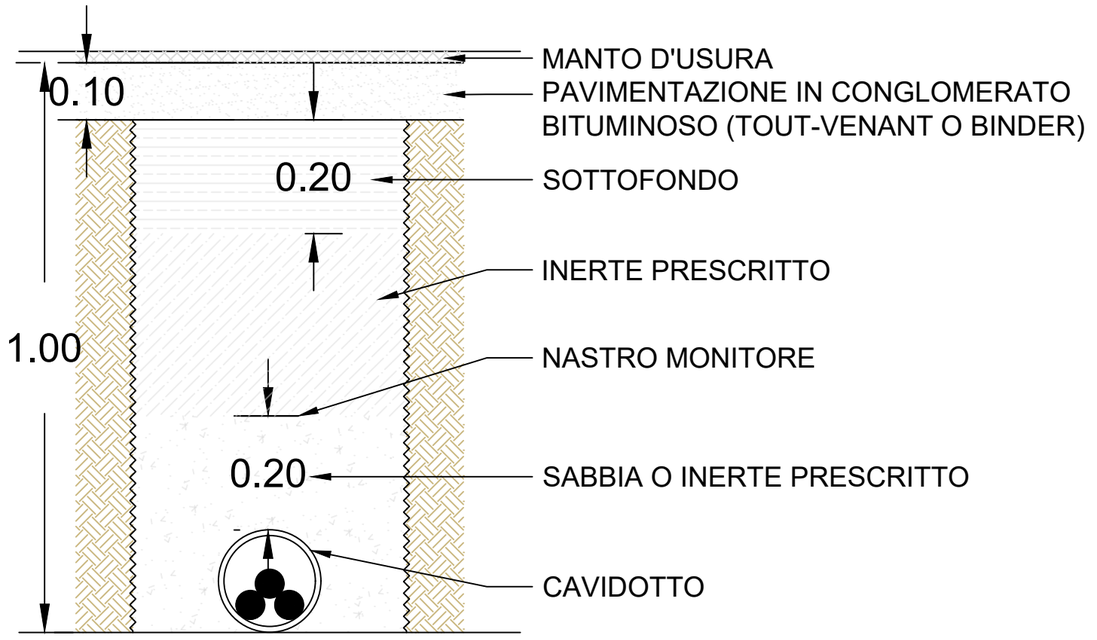

COMMITTENTE :
Elettrostudio Energia Srl

PROGETTAZIONE

IOZZO SCALVINI INGEGNERIA
Via Corfù, 50
25124 Brescia (BS) ITALIA
ing.marascalvini@isingegneria.com
ing.nicolaiozzo@isingegneria.com
www.isingegneria.com

Progettisti: Ing. Scalvini Mara — Ing. Iozzo Nicola

N° COMMESSA
1538

REALIZZAZIONE DI UN IMPIANTO EOLICO IN COMUNE DI CALICE LIGURE (SV) DENOMINATO "STRINATE"

PROGETTO DEFINITIVO PER AUTORIZZAZIONE

ELABORATO

TRATTA B-D - PUNTO D

CODICE ELABORATO
06.06

NOME_FILE
1538-PD_A_06.06_TAV_r00

FORMATO:

SCALA 1:VARIE

REV.	DATA	DESCRIZIONE REVISIONE	REDATTO	VERIFICA	APPROVAZIONE
02					
01					
00	Luglio 2024	PRIMA EMISSIONE	D.G.	M.S.	N.I.

Cartiglio - Rev. 00

COPYRIGHT - TUTTI I DIRITTI SONO RISERVATI A NORMA DI LEGGE