


PIANTA NUOVA CABINA TIPO BOX STANDARD SCALA 1:50

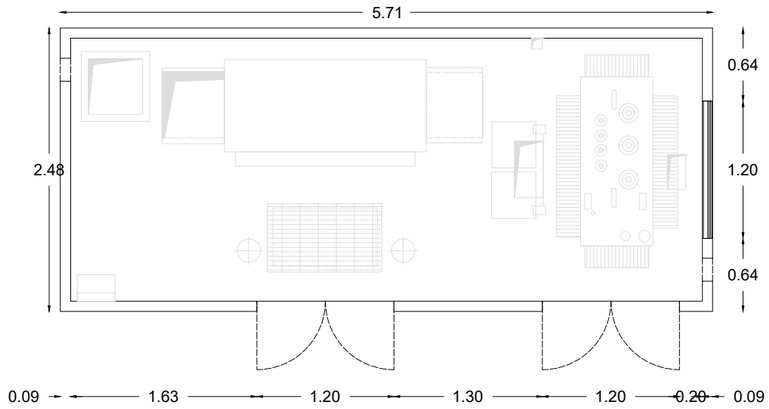


PROSPETTO LATERALE DX SCALA 1:50

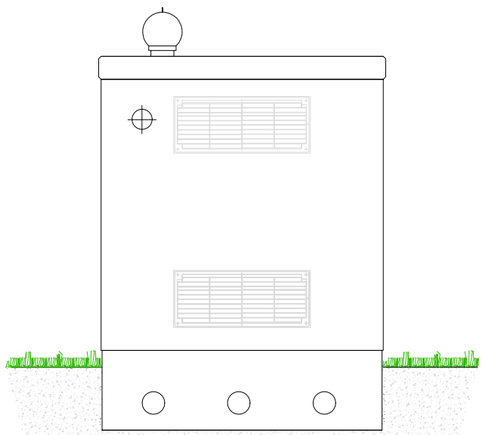


PROSPETTO FRONTALE SCALA 1:50

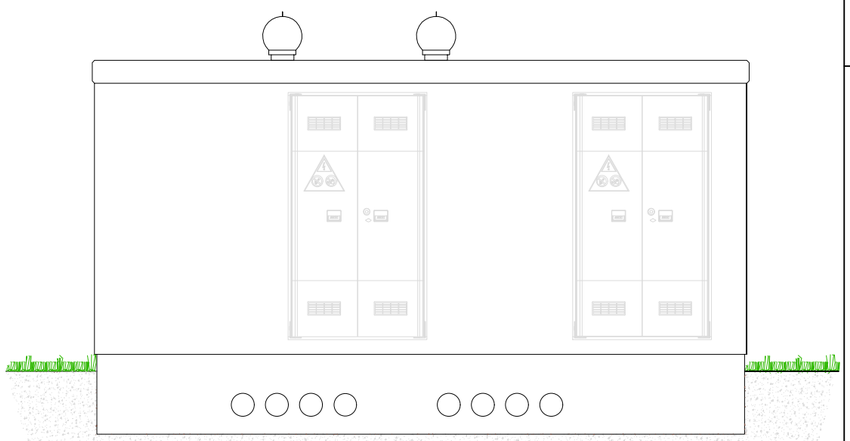

PROSPETTO LATERALE SX SCALA 1:50

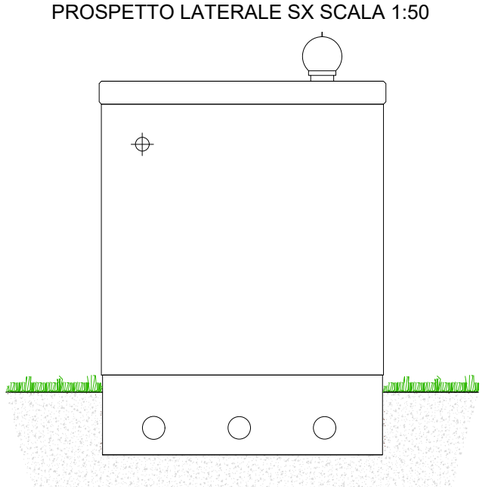

PROSPETTO POSTERIORE SCALA 1:50

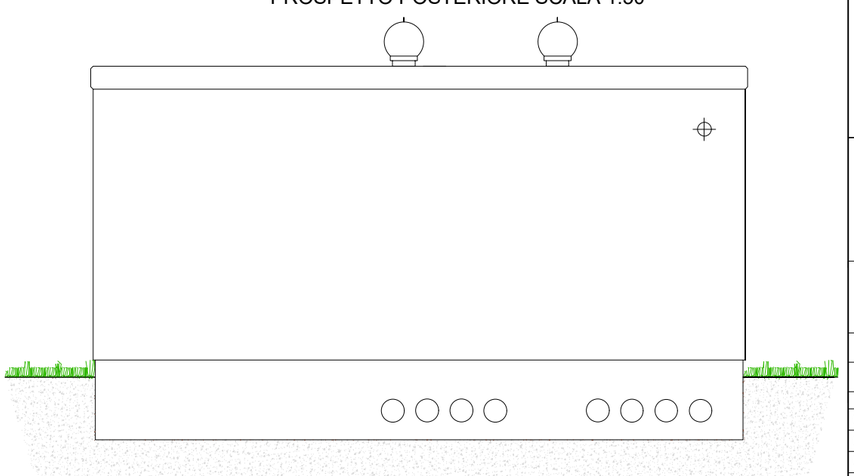


INQUADRAMENTO SU ORTOFOTO SCALA 1:1000




LEGENDA

Punto E : Nuova Cabina
Collegamento con cavo MT alla linea int. esistente

SEZIONE TIPO POSA CAVO MT INTERRATO SU TERRENO SCALA 1:20

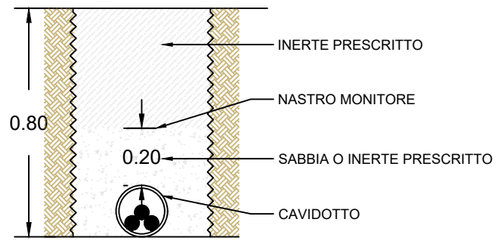

SEZIONE TIPO POSA CAVO MT INTERRATO SU ASFALTO SCALA 1:20

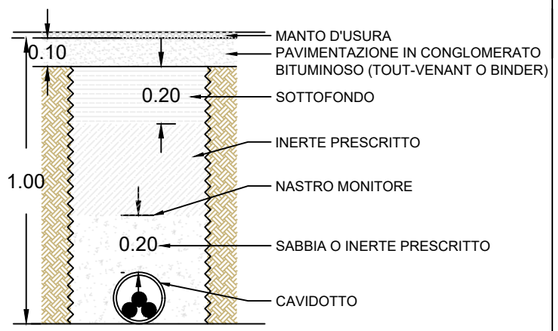

COMMITTENTE :
Elettrostudio Energia Srl

PROGETTAZIONE
IOZZO SCALVINI INGEGNERIA
Via Corfù, 50
25124 Brescia (BS) ITALIA
ing.marascalvini@isingegneria.com
ing.nicolaiozzo@isingegneria.com
www.isingegneria.com

Progettisti: Ing. Scalvini Mara — Ing. Iozzo Nicola

N° COMMESSA
1538

REALIZZAZIONE DI UN IMPIANTO EOLICO IN COMUNE DI CALICE LIGURE (SV) DENOMINATO "STRINATE"

PROGETTO DEFINITIVO PER AUTORIZZAZIONE

ELABORATO: PUNTO E

FORMATO:

SCALA 1:VARIE

CODICE ELABORATO
06.07

NOME_FILE
1538-PD_A_06.07_TAV_r00

REV.	DATA	DESCRIZIONE REVISIONE	REDATTO	VERIFICA	APPROVAZIONE
02					
01					
00	Luglio 2024	PRIMA EMISSIONE	D.G.	M.S.	N.I.

Cartiglio - Rev. 00

COPYRIGHT - TUTTI I DIRITTI SONO RISERVATI A NORMA DI LEGGE