

LEGENDA

- Punto F: Posa celle L, TMA, UP nella cabina esistente "Pale Rialto 285811"
- Tratta F-G: Nuovo Cavo MT sotterraneo
- Punto G : Punto di Consegna nella cabina "Pian dei Corsi 647188"

SEZIONE TIPO POSA CAVO MT INTERRATO SU TERRENO SCALA 1:20

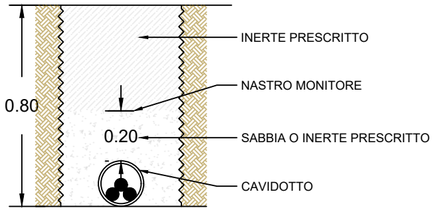

SEZIONE TIPO POSA CAVO MT INTERRATO SU ASFALTO SCALA 1:20

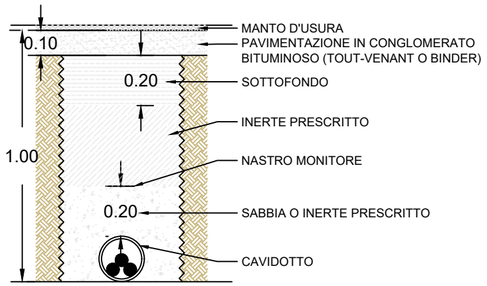

INQUADRAMENTO SU ORTOFOTO SCALA 1:5000



Estratto Planimetria Generale - Cabina Elettrica "Pian dei Corsi" scala 1:200

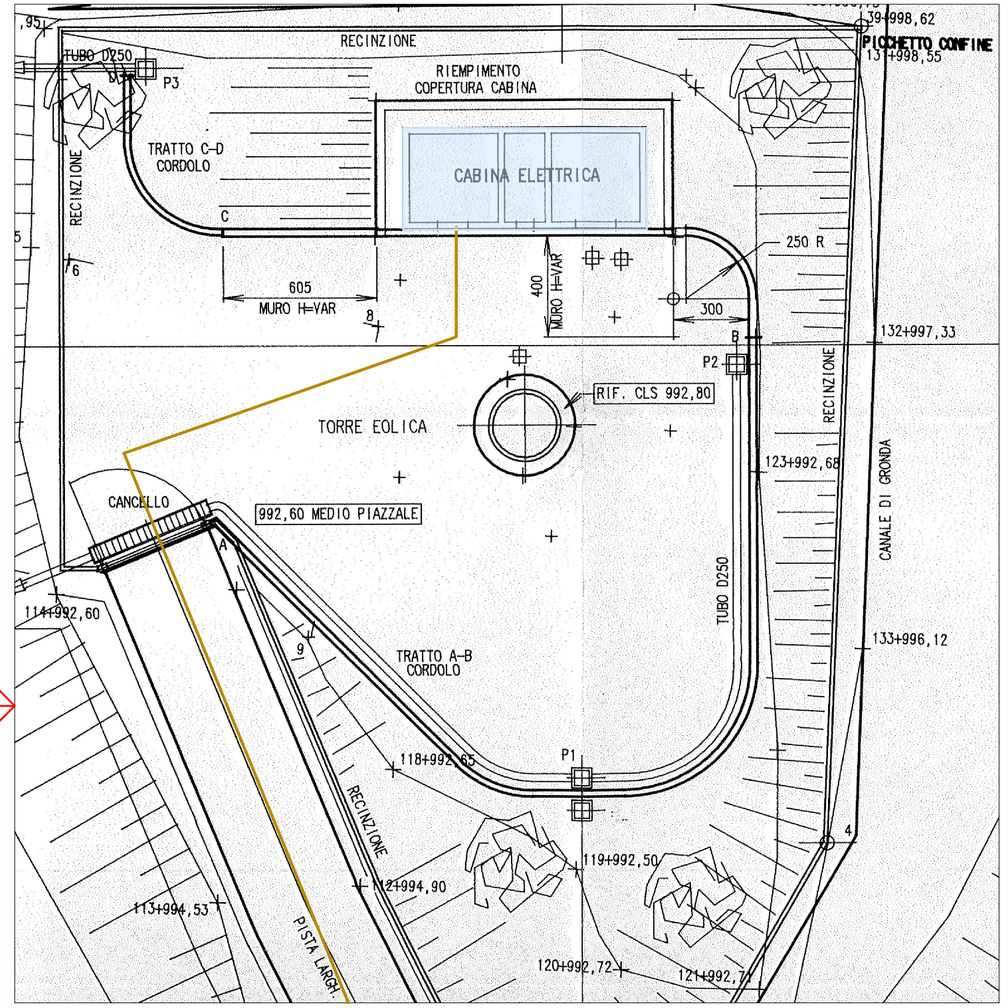


Foto n.1- Cabina Esistente "Pale Rialto" (Punto F)



Foto n.2- Cabina Esistente "Pian dei Corsi" (Punto G)



COMMITTENTE :
Elettrostudio Energia Srl

PROGETTAZIONE

IOZZO SCALVINI INGEGNERIA

Via Corfù, 50
25124 Brescia (BS) ITALIA
ing.marascalvini@isingegneria.com
ing.nicolaiozzo@isingegneria.com
www.isingegneria.com

Progettisti: Ing. Scalvini Mara — Ing. Iozzo Nicola

N° COMMESSA
1538

REALIZZAZIONE DI UN IMPIANTO EOLICO IN COMUNE DI CALICE LIGURE (SV) DENOMINATO "STRINATE"

PROGETTO DEFINITIVO PER AUTORIZZAZIONE

ELABORATO

TRATTA F-G - PUNTO F E PUNTO G

CODICE ELABORATO
06.08

FORMATO:

SCALA 1:VARIE

NOME_FILE
1538-PD_A_06.08_TAV_r00

REV.	DATA	DESCRIZIONE REVISIONE	REDATTO	VERIFICA	APPROVAZIONE
02					
01					
00	Luglio 2024	PRIMA EMISSIONE	D.G.	M.S.	N.I.

Cartiglio - Rev. 00

COPYRIGHT - TUTTI I DIRITTI SONO RISERVATI A NORMA DI LEGGE