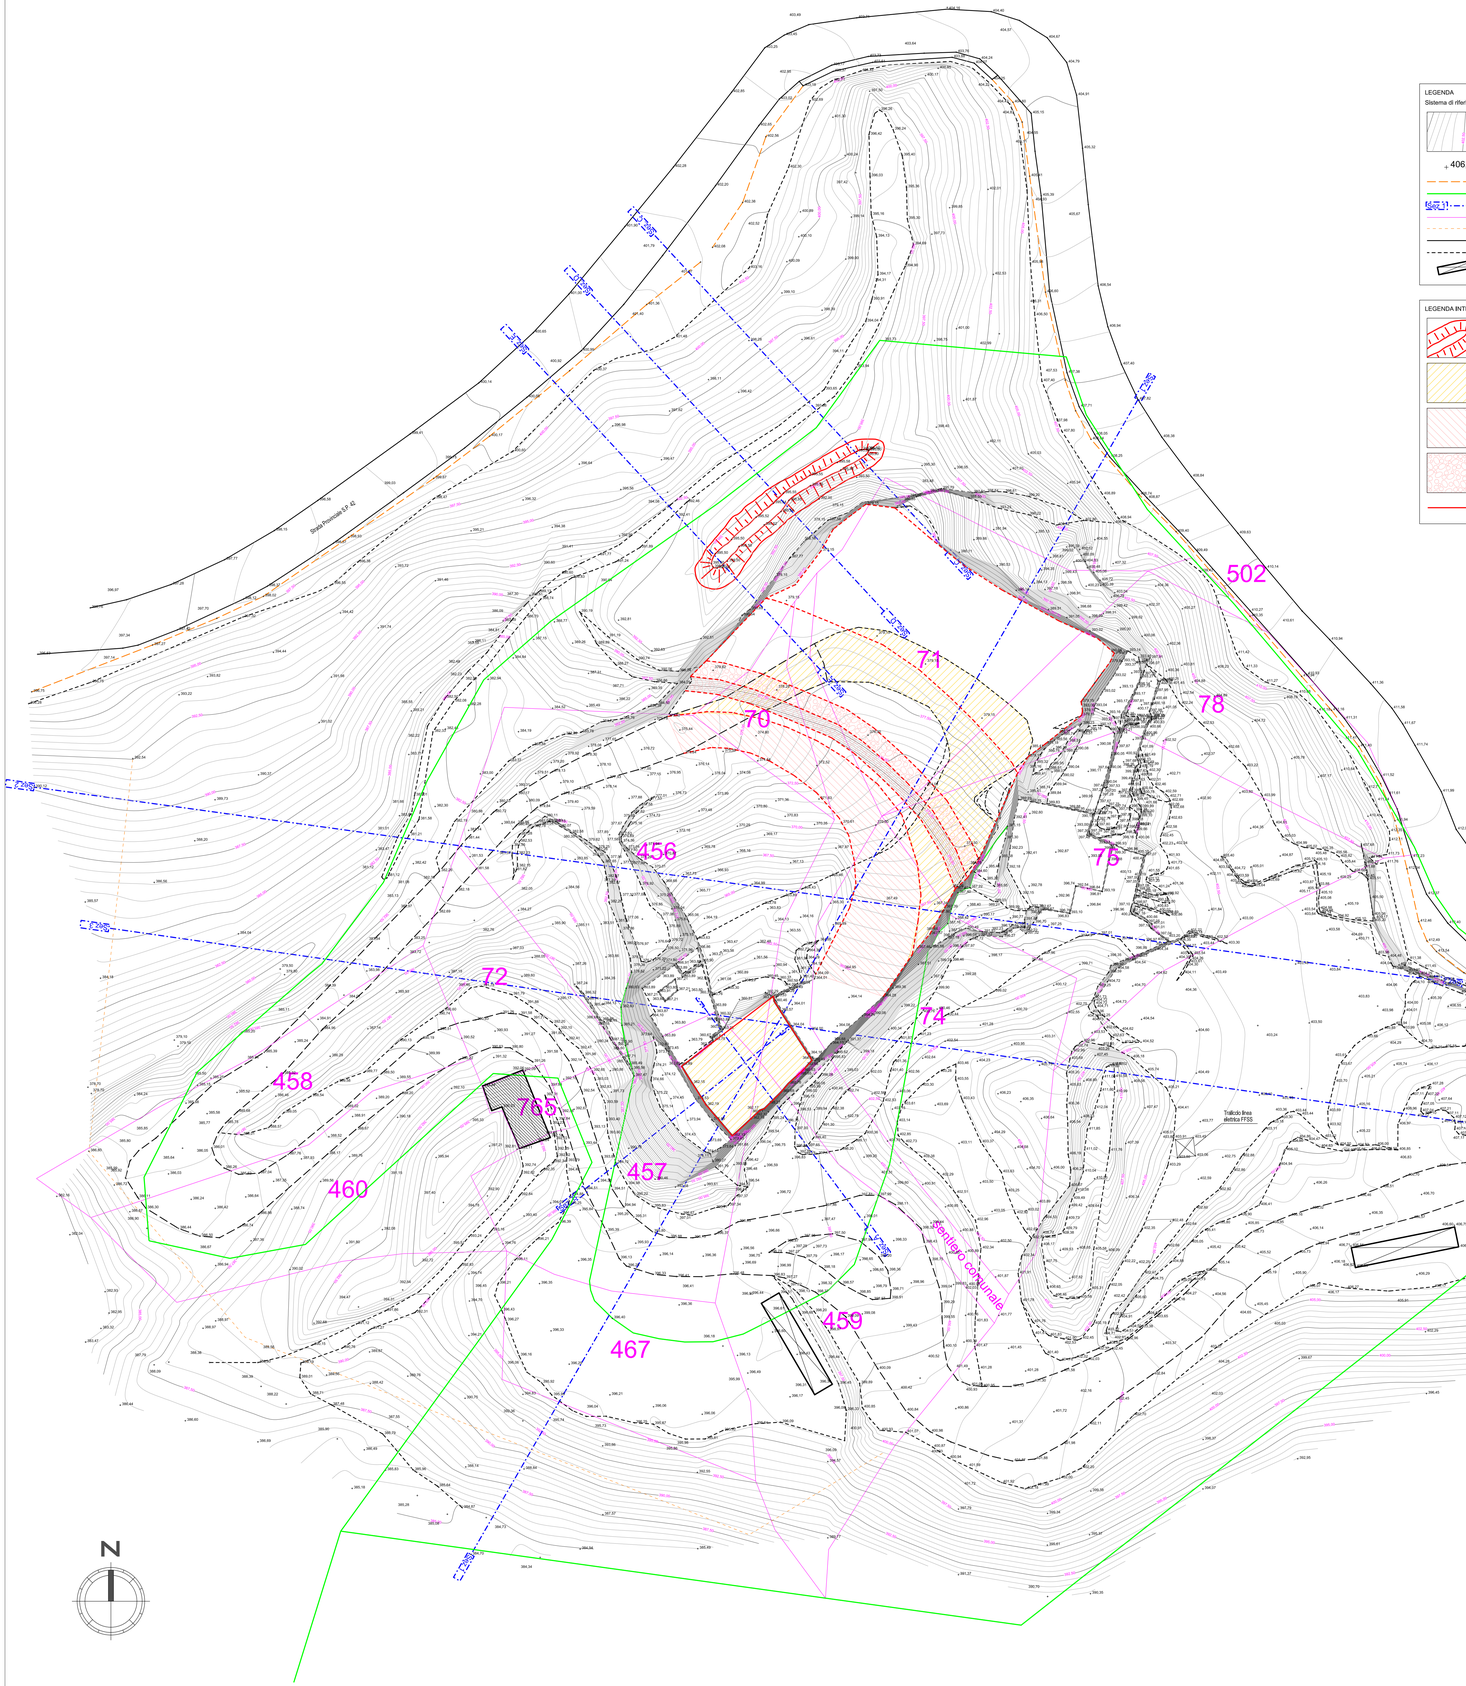



LEGENDA

Sistema di riferimento Gauss-Buaga Ovest (EPSG 3003)

- Curve di livello con direttrici ogni 2,50 m
- 406,94 Quote s.l.m.m. da grigliato IGM
- Guard rail
- P. f.r.a.c.
- Traccia di sezione
- Confine catastale
- Linea elettrica aerea
- Strada
- Morfologia della cava
- Fabbricati

LEGENDA INTERVENTI DI PROGETTO

- Vallo in scogliera e terre compattate
- Vecchia Viabilità
  Zona coperta da materiale FASE 1
- Nuova viabilità interna
- Scogliera di base della riprofilatura del versante
- Geometria della nuova area estrattiva

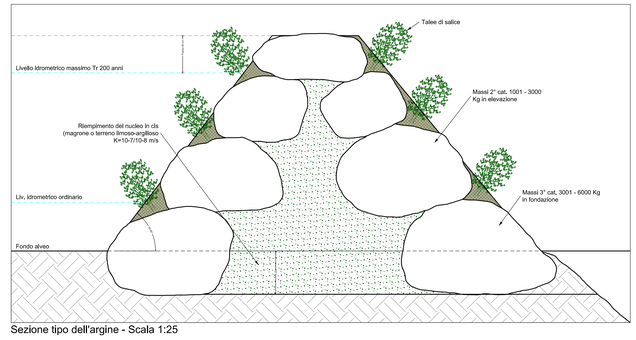

Sezione tipo dell'argine - Scala 1:25

Firmato digitalmente da:
ZANICCHI MARCO
Firmato il 16/12/2024 11:16
Seriale Certificato: 3747732
Valido dal 23/07/2024 al 23/07/2027
InfoCamere Qualified Electronic Signature CA

Provincia della Spezia

COMUNE DI BONASSOLA

LOCALITA': SAN GIORGIO

Progetto per istanza di autorizzazione all'estrazione e ripristino ambientale della Cava "San Giorgio" di marmo Rosso Levanto

TITOLO

Rilievo plano altimetrico con indicazioni di ipotesi progettuale
FASE 1

RIFERIMENTI

SCALA	1:250	Tav 2.1
DATA	Novembre 2024	
COMMESSA	2342	

AGGIORNAMENTI

N.	DATA	NOTE	VISTO

EPTA CONSULT
Via Vittorio Veneto n. 74 - 19124 La Spezia
Tel. 0187 776584 - Fax 0187 776434
cell. 3356106000 - 3356106001
pec: eptaconsult@legpec.it

I TECNICI

GEOL. ELIANA VANNINI
GEOL. LUCA PIAGGI
GEOL. MARCO ZANICCHI
GEOM. MIRKO BERTOLAMI

COMMITTENTE

ESMAR S.r.l. Loc. S. Giorgio Bonassola P. IVA 01005410111

Bentley Systems Incorporated Microstation SE ver. 05.07.00.26 serial 2289790670050