


SCALA 1:250
SEZ. 1
QT.RIF. 350,00

QUOTE TERRENO	DIST.PROGRESSIVE TERRENO
407,82	0,00
408,22	7,13
408,25	7,51
408,51	9,37
408,62	10,53
407,23	11,95
403,89	14,07
402,08	15,16
401,25	16,50
398,86	17,87
397,07	19,70
395,55	20,58
394,41	22,34
394,19	22,69
393,93	24,35
393,02	24,71
390,01	25,80
387,15	26,04
385,97	27,96
385,54	28,62
385,00	29,54
384,93	36,79
384,77	45,88
384,77	46,49
384,73	51,86
384,60	53,06
384,70	55,34
384,63	58,42
384,68	59,49
384,67	60,81
384,66	62,81
384,66	63,02
384,61	68,65
384,56	75,44
384,55	76,59
384,54	77,43
384,53	79,86
384,52	80,70
384,51	82,89
384,49	84,69
384,48	86,31
384,48	86,80
384,46	89,32
384,46	89,89
384,44	91,63
384,44	92,42
384,43	93,58
384,43	93,72
384,42	95,52
384,41	96,73
384,40	97,50
384,40	97,92
384,39	99,14
384,38	100,25
384,37	101,52
384,37	102,06
384,36	102,78
387,77	103,78
392,86	104,88
393,63	105,83
394,04	106,23
396,31	108,12
396,03	110,28
395,82	111,08
395,88	111,61
396,03	113,18
396,10	114,18
396,29	115,87
396,36	120,29
396,40	121,87
396,39	122,59
396,37	124,25
396,27	129,36
396,07	130,97
395,90	133,46
392,42	137,72
392,00	138,25
390,77	139,81
390,03	140,75
389,52	141,41
388,80	142,50
387,30	144,93
384,70	149,41
384,70	153,92


DIST.PARZIALI TERRENO: 7,13; 1,86; 1,16; 1,42; 2,12; 1,09; 1,34; 1,37; 1,83; 0,87; 1,76; 1,66; 1,09; 1,92; 0,66; 0,63; 7,26; 9,09; 5,37; 1,20; 2,27; 3,09; 0,86; 1,32; 2,00; 5,64; 6,79; 1,15; 0,85; 2,43; 0,84; 2,19; 1,80; 1,62; 2,52; 1,74; 0,79; 0,64; 1,80; 1,21; 0,77; 1,22; 0,81; 1,27; 0,72; 0,72; 0,65; 0,96; 1,89; 2,16; 0,80; 1,57; 1,01; 1,68; 4,43; 1,57; 0,72; 1,66; 5,12; 1,60; 2,49; 4,26; 1,56; 0,94; 0,66; 2,44; 4,48; 4,50

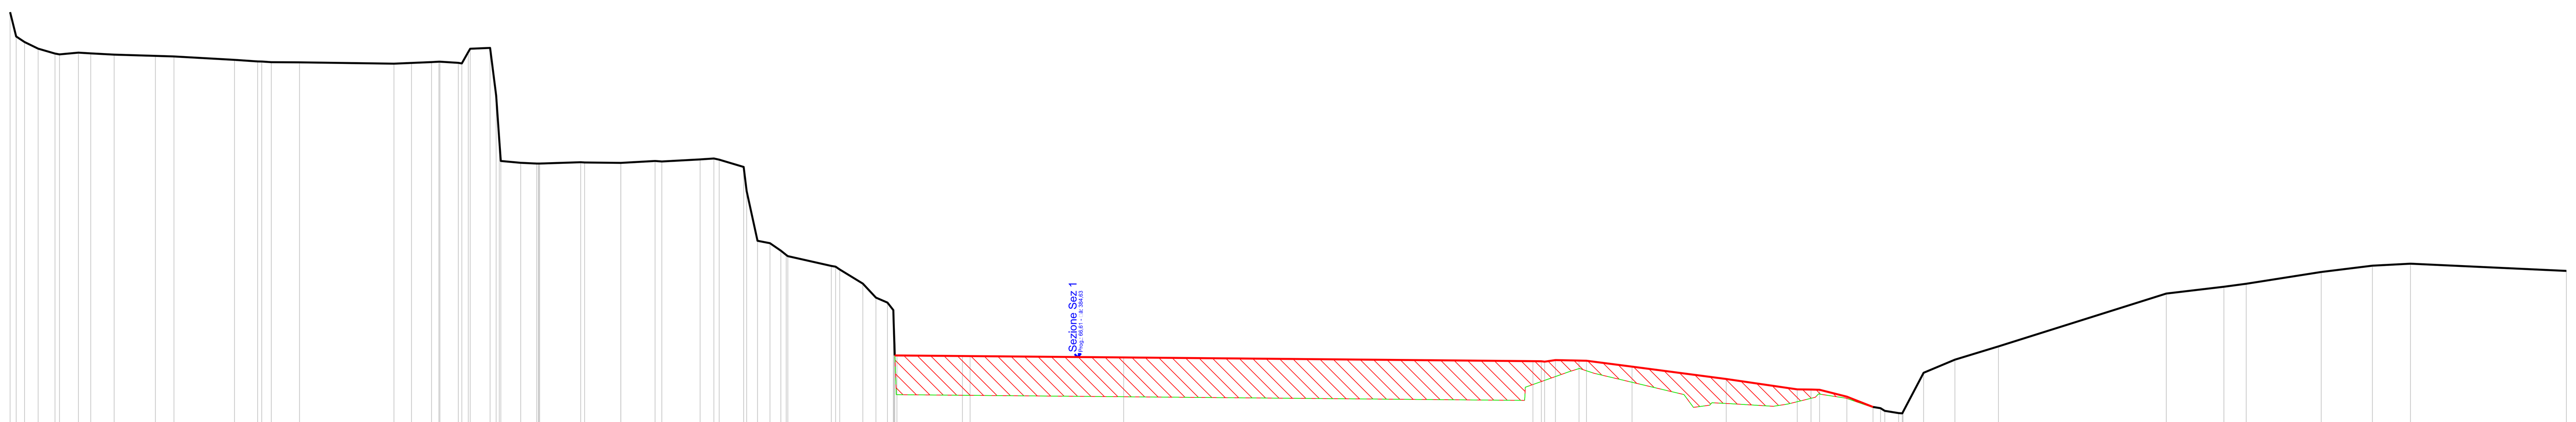

SCALA 1:250
SEZ. 2
QT.RIF. 360,00

QUOTE TERRENO	DIST.PROGRESSIVE TERRENO
406,63	0,00
404,72	0,92
404,30	1,79
403,99	2,86
403,94	3,15
404,04	4,35
404,00	5,15
403,92	6,64
403,84	9,27
403,80	10,45
403,58	14,31
403,49	15,78
403,43	16,66
403,42	18,46
403,34	24,48
403,39	25,60
403,44	26,88
403,47	27,41
403,40	28,59
404,09	29,22
404,29	29,34
404,35	30,61
397,13	31,30
397,02	32,57
396,97	33,59
396,97	33,77
397,06	36,39
397,04	36,64
397,01	38,95
397,01	38,95
397,13	41,13
397,10	41,57
397,24	44,00
397,29	44,89
397,22	45,22
396,76	46,78
392,04	47,67
391,89	48,46
391,41	49,16
391,06	49,60
390,44	52,37
390,21	52,91
389,31	54,38
388,42	55,22
388,10	55,95
384,73	56,56
384,69	60,74
384,69	61,23
384,60	71,02
384,36	97,12
384,33	97,87
384,43	98,56
384,40	100,06
384,39	100,54
384,02	103,44
383,23	109,45
382,57	113,98
382,55	114,86
382,54	115,41
382,10	117,14
381,44	118,81
381,20	119,56
381,05	120,45
381,13	120,73
383,62	122,04
384,46	124,04
385,30	126,81
388,68	137,52
389,11	141,19
389,30	142,62
390,05	147,40
390,46	150,67
390,58	153,09
390,12	163,04


DIST.PARZIALI TERRENO: 0,86; 1,08; 1,21; 0,79; 1,49; 2,63; 1,18; 3,86; 1,47; 0,61; 1,80; 6,02; 1,12; 1,27; 1,18; 1,27; 1,27; 1,02; 2,62; 2,31; 2,18; 2,43; 0,88; 1,56; 0,69; 0,80; 0,69; 2,77; 1,47; 0,84; 0,73; 4,18; 9,79; 26,10; 0,69; 1,50; 2,90; 6,01; 4,53; 0,88; 1,74; 1,67; 0,89; 1,31; 2,00; 2,78; 10,70; 3,67; 1,43; 4,78; 3,27; 2,43; 9,94

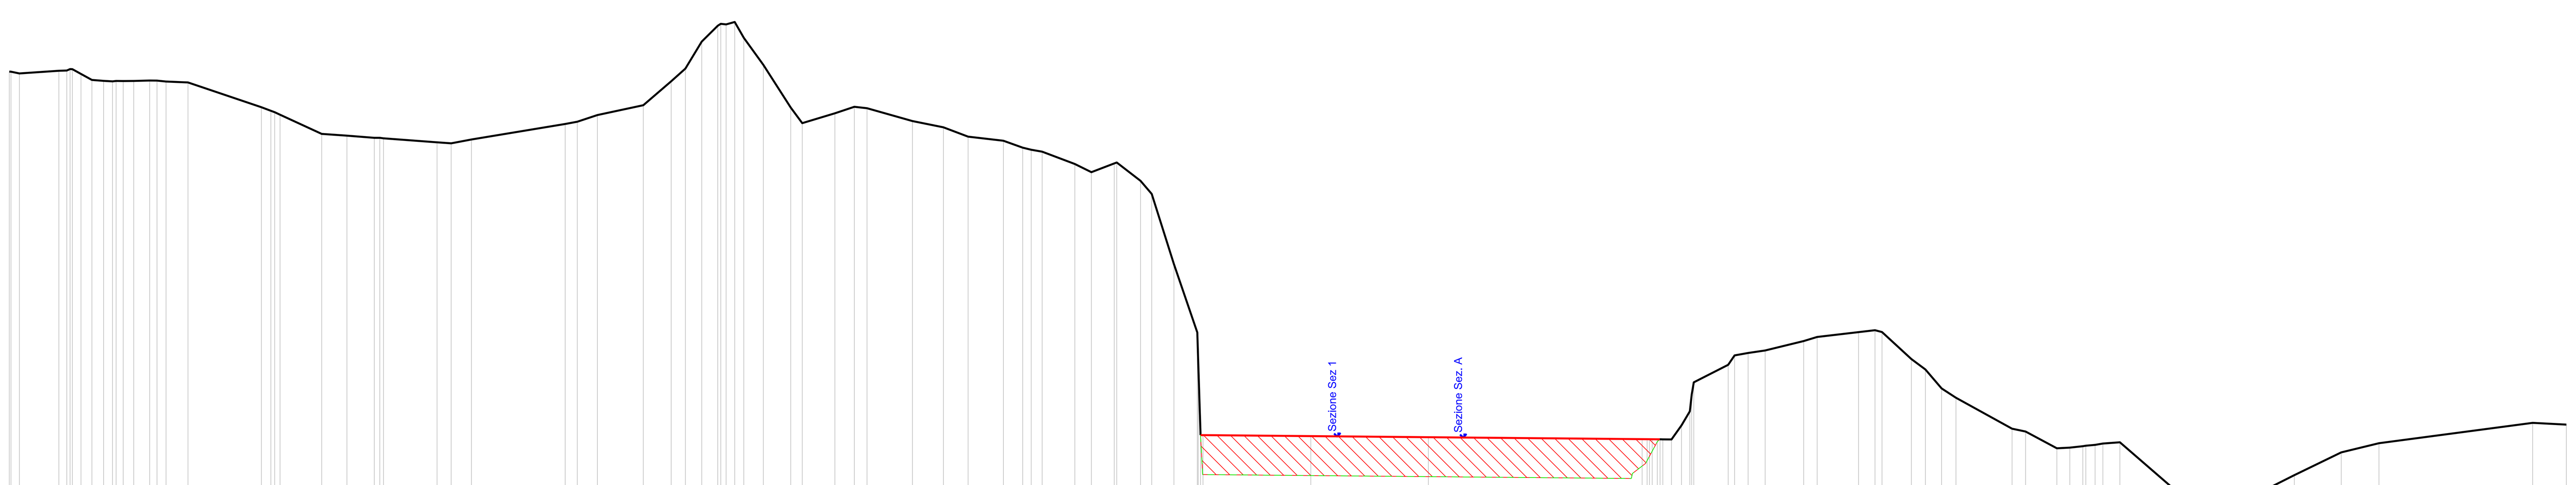

SCALA 1:250
SEZ. 3
QT.RIF. 350,00

QUOTE TERRENO	DIST.PROGRESSIVE TERRENO
407,65	0,00
407,54	0,64
407,70	3,14
407,81	3,85
407,50	4,54
407,12	5,24
407,06	5,98
407,06	6,77
407,06	7,89
407,08	8,90
407,02	9,94
406,96	11,33
405,39	15,98
405,07	16,83
404,91	17,17
403,70	19,81
403,59	21,41
403,45	23,14
403,42	23,72
403,16	27,12
403,10	28,02
403,34	29,30
404,33	35,24
404,47	36,01
404,89	37,29
405,52	40,20
407,03	41,96
407,84	42,87
409,55	43,90
410,56	44,92
410,80	45,99
409,79	46,57
408,08	47,81
405,37	49,54
404,38	50,27
405,00	52,34
405,42	53,57
405,33	54,38
404,51	57,26
404,12	59,22
403,52	60,79
403,26	63,03
402,82	64,25
402,57	65,48
401,79	67,56
401,27	68,60
401,82	70,06
401,88	70,21
400,72	71,72
399,89	72,43
395,43	73,84
391,10	75,32
384,58	75,68
384,52	82,52
384,45	89,97
384,33	103,52
384,32	104,16
384,31	104,83
385,20	106,02
387,15	106,66
387,93	106,80
389,04	108,97
389,64	109,38
389,80	110,24
389,95	111,32
390,55	113,77
390,81	114,62
391,12	117,24
391,24	118,28
391,13	118,73
389,41	120,59
388,75	121,48
387,55	122,51
386,95	123,42
384,99	126,97
384,81	127,83
383,75	129,81
383,79	130,64
383,88	131,46
383,96	132,24
384,05	132,73
384,13	133,81
380,40	138,12
379,81	139,34
379,75	140,32
382,04	144,87
383,49	147,84
384,07	150,24
385,36	159,98
385,25	162,12


DIST.PARZIALI TERRENO: 2,50; 0,69; 0,74; 0,67; 1,01; 1,39; 4,65; 0,60; 2,64; 1,60; 1,73; 3,40; 0,90; 1,29; 5,94; 0,76; 1,28; 2,91; 1,76; 0,90; 1,04; 1,02; 1,24; 1,73; 0,73; 2,07; 1,23; 0,80; 2,88; 1,97; 1,57; 2,24; 1,22; 0,70; 2,07; 1,05; 1,45; 1,51; 0,71; 1,41; 1,48; 6,84; 7,45; 13,56; 0,63; 2,18; 0,85; 1,08; 2,44; 0,85; 2,63; 1,04; 1,86; 0,89; 1,02; 0,91; 3,55; 0,86; 1,98; 0,82; 0,82; 1,08; 4,31; 1,22; 0,86; 4,55; 2,97; 2,40; 9,74; 2,14

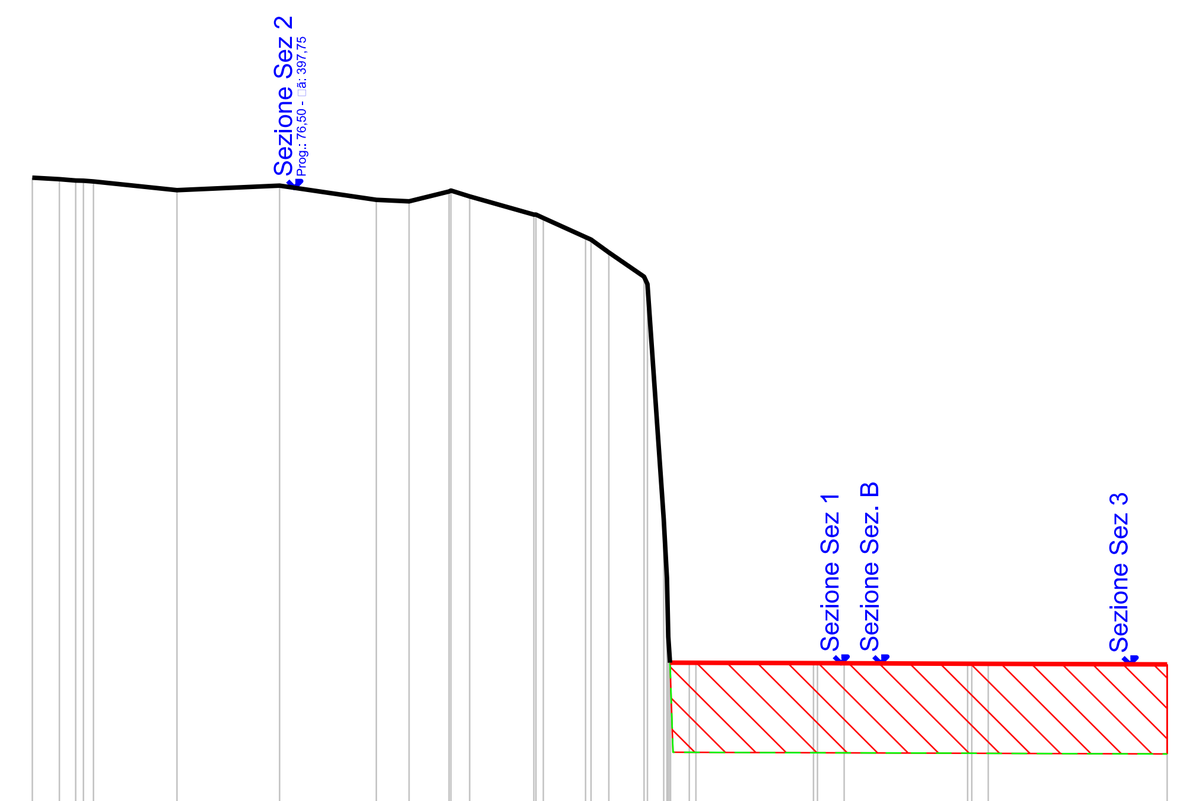

SCALA 1:250
SEZ. A
QT.RIF. 350,00

QUOTE TERRENO	DIST.PROGRESSIVE TERRENO
398,03	0,00
397,99	0,76
397,95	1,42
397,93	1,71
397,68	4,04
397,81	6,91
397,42	9,61
397,37	10,53
397,65	11,65
397,51	12,22
397,00	14,02
396,90	14,28
396,37	15,46
395,94	16,11
395,26	17,09
386,83	17,73
384,47	18,36
384,47	18,55
384,46	21,83
384,46	22,69
384,45	26,14
384,44	26,72
384,43	31,72


DIST.PARZIALI TERRENO: 0,76; 2,33; 2,87; 2,70; 0,92; 1,12; 1,79; 1,18; 0,98; 3,28; 0,75; 3,45; 5,00

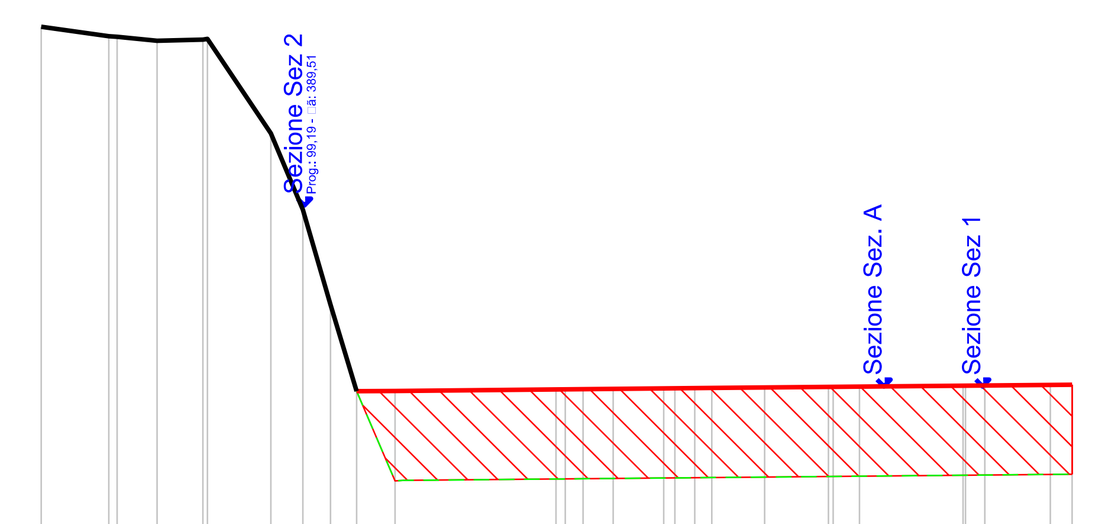

SCALA 1:250
SEZ. B
QT.RIF. 350,00

QUOTE TERRENO	DIST.PROGRESSIVE TERRENO
394,51	0,00
394,25	1,89
394,23	2,12
394,12	3,24
394,15	4,52
394,17	4,64
391,53	6,42
389,40	7,31
386,74	8,09
384,32	8,82
384,33	9,89
384,37	14,39
384,38	15,14
384,39	15,99
384,40	17,40
384,41	18,27
384,41	18,74
384,42	20,22
384,44	22,00
384,45	22,87
384,48	25,76
384,48	26,38
384,50	28,20

DIST.PARZIALI TERRENO: 1,89; 1,12; 1,28; 1,77; 0,90; 0,78; 0,73; 1,07; 4,50; 0,84; 1,41; 1,48; 1,78; 0,73; 2,89; 1,83; 0,61

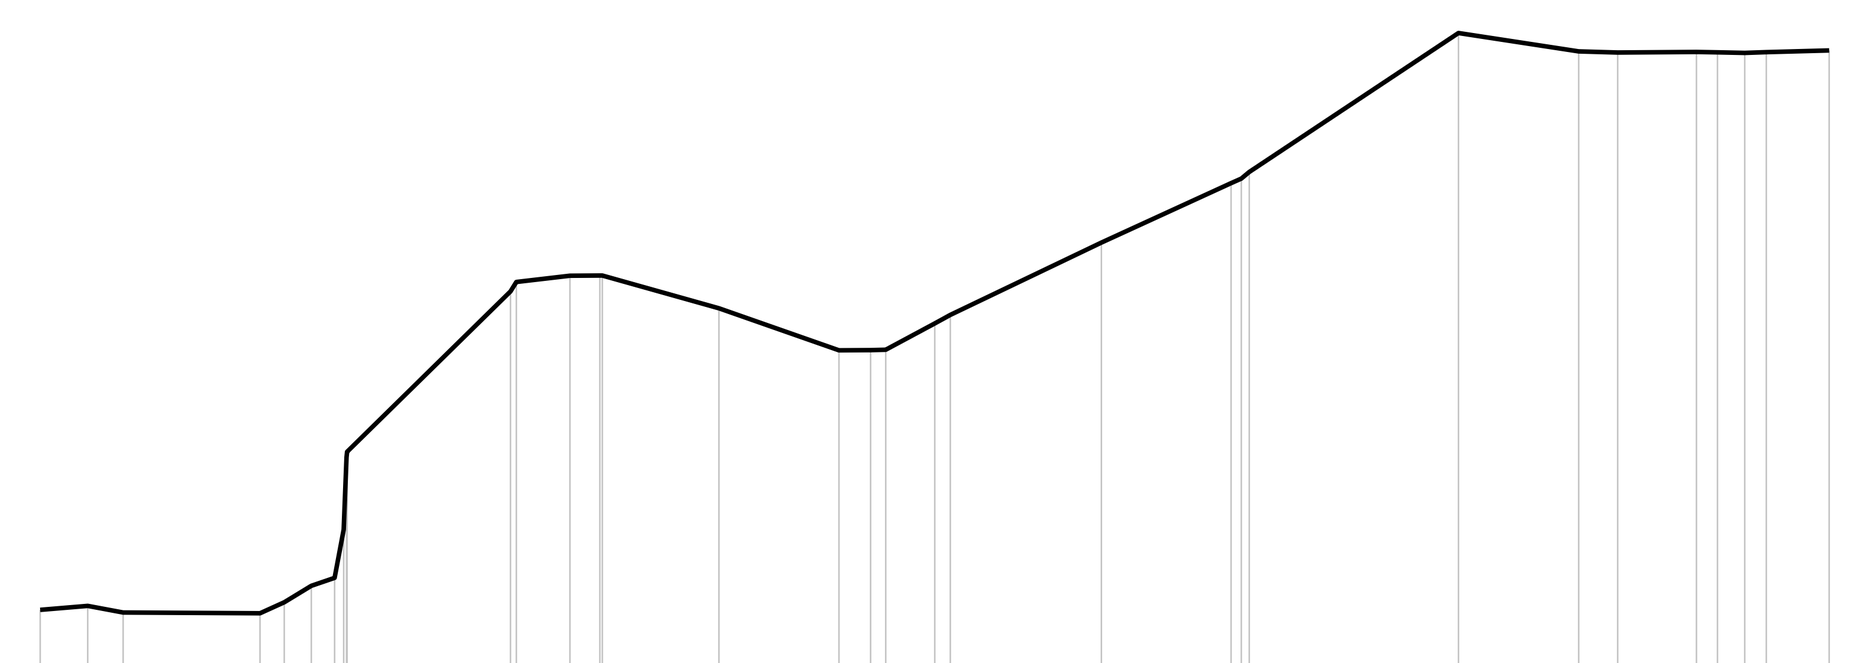

SCALA 1:250
SEZ. C
QT.RIF. 370,00

QUOTE TERRENO	DIST.PROGRESSIVE TERRENO
386,25	0,00
386,37	1,33
386,18	2,31
386,16	6,14
386,47	6,82
386,93	7,58
387,15	8,23
390,67	8,57
395,15	13,14
395,42	13,31
395,60	14,80
395,60	15,64
395,60	15,71
394,69	18,97
393,51	22,32
393,52	23,21
393,52	23,63
394,26	25,00
394,50	25,44
396,52	29,66
398,18	33,28
398,50	33,79
402,38	39,64
401,86	43,00
401,83	44,09
401,85	46,29
401,84	46,88
401,82	47,64
401,84	48,25
401,89	50,00


DIST.PARZIALI TERRENO: 1,33; 0,99; 3,83; 0,68; 0,76; 0,65; 4,57; 1,49; 0,84; 3,26; 3,35; 0,88; 1,37; 4,22; 3,63; 5,85; 3,36; 1,09; 2,20; 0,76; 0,61; 1,75

Legenda

Riempimento - Sistemazione ambientale

Profilo FASE 4


Profilo FASE 3

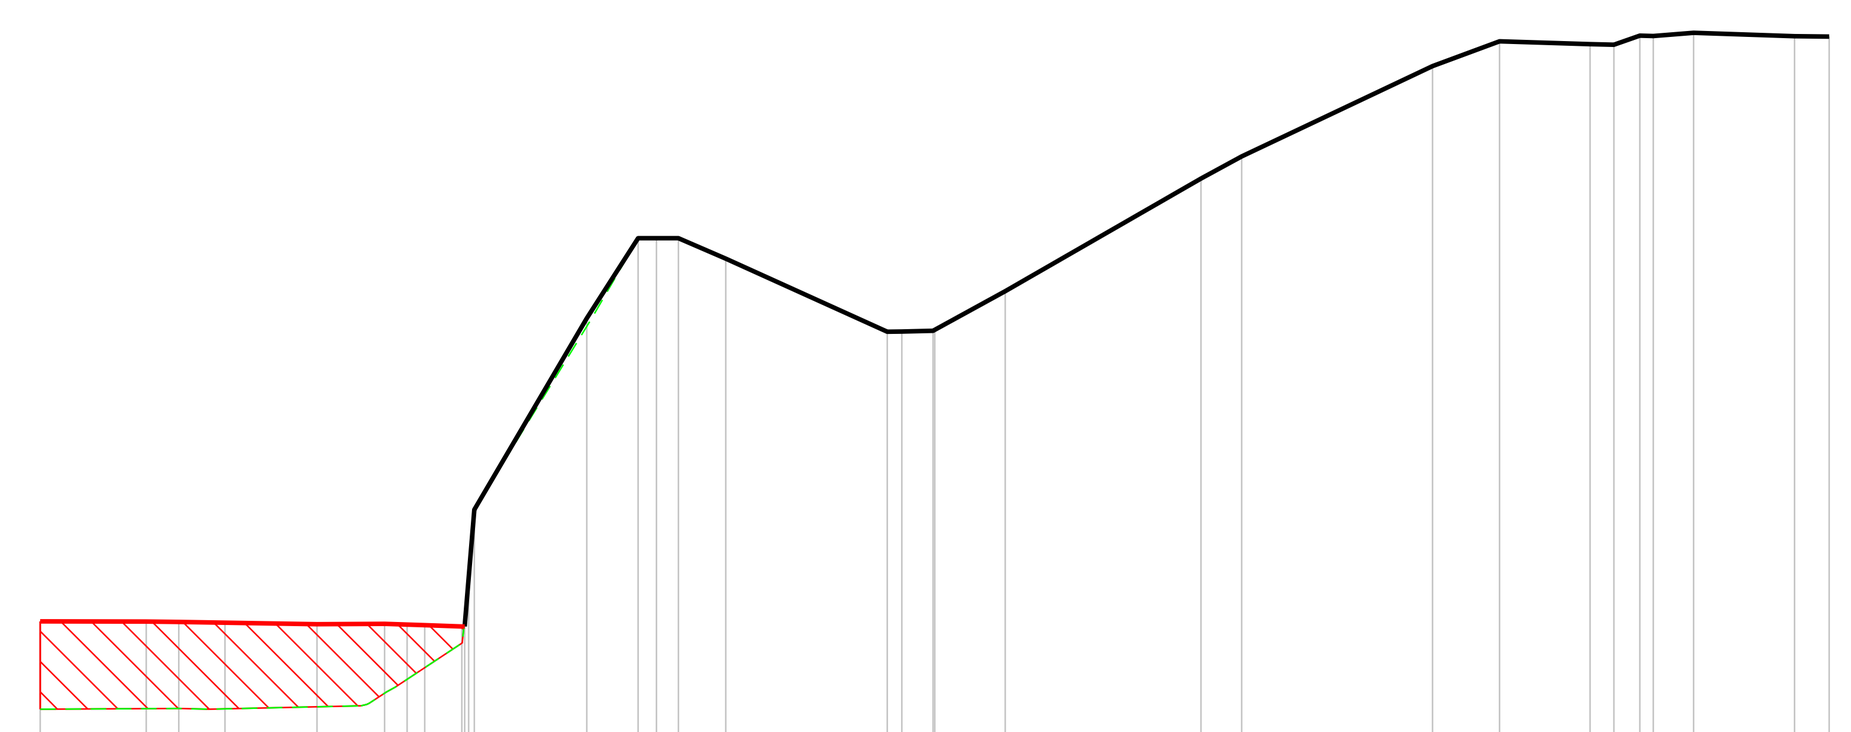

SCALA 1:250
SEZ. D
QT.RIF. 370,00

QUOTE TERRENO	DIST.PROGRESSIVE TERRENO
384,84	0,00
384,83	2,96
384,82	3,87
384,80	5,16
384,76	7,74
384,77	9,63
384,75	10,25
384,73	10,75
384,70	11,78
387,96	12,13
393,31	15,27
395,55	16,71
395,55	17,84
394,98	19,16
392,93	23,68
392,94	24,08
392,96	24,95
392,99	25,00
394,06	26,97
397,21	32,44
397,84	33,58
400,36	38,91
401,05	40,79
400,97	43,32
400,96	43,98
401,21	44,71
401,20	45,08
401,29	46,21
401,19	49,03
401,19	50,00

DIST.PARZIALI TERRENO: 2,96; 0,91; 1,29; 2,57; 1,89; 0,63; 1,04; 3,14; 1,43; 0,61; 1,32; 4,52; 0,88; 1,97; 5,47; 1,14; 5,33; 1,88; 2,53; 0,66; 0,73; 1,13; 2,82; 0,97

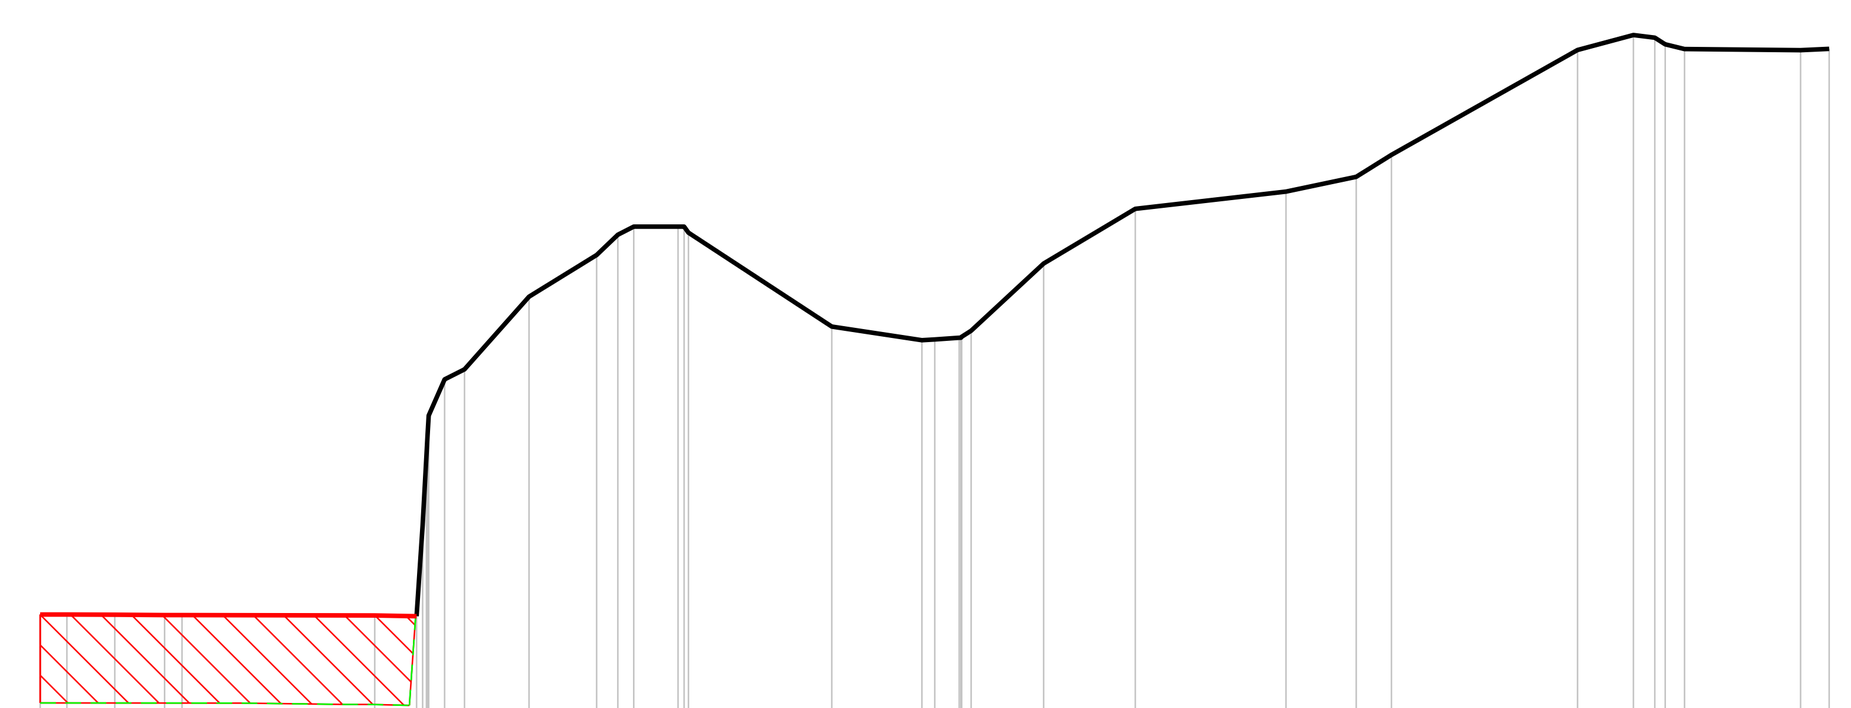

SCALA 1:250
SEZ. E
QT.RIF. 370,00

QUOTE TERRENO	DIST.PROGRESSIVE TERRENO
384,66	0,00
384,66	0,74
384,65	2,08
384,64	3,47
384,64	3,96
384,63	9,35
384,61	10,52
391,23	11,30
391,51	11,86
393,55	13,66
394,71	15,55
395,50	16,59
395,50	17,83
395,33	18,12
392,71	22,12
392,32	24,64
392,39	25,68
392,59	26,02
394,47	28,05
396,00	30,61
396,48	34,82
396,89	36,78
397,51	37,77
400,44	42,97
400,86	44,53
400,60	45,42
400,47	45,96
400,43	49,20
400,47	50,00

DIST.PARZIALI TERRENO: 0,74; 1,34; 1,39; 5,39; 1,17; 1,80; 1,89; 1,24; 4,01; 2,52; 0,68; 2,03; 2,56; 4,21; 1,96; 0,99; 5,20; 1,56; 3,25; 0,80

Firmato digitalmente da:
ZANICCHI MARCO
Firmato il 16/12/2024 11:13
Seriale Certificato: 3747732
Valido dal 23/07/2024 al 23/07/2027
InfoCamere Qualified Electronic Signature CA

Provincia della Spezia

COMUNE DI BONASSOLA

LOCALITA': SAN GIORGIO

Progetto per istanza di autorizzazione all'estrazione e ripristino ambientale della Cava "San Giorgio" di marmo Rosso Levanto

TITOLO: Sezioni morfologiche con indicazioni progettuali FASE 4

RIFERIMENTI

SCALA/E	1:250	Tav 4.2
DATA	Novembre 2024	
COMMESSA	2342	

AGGIORNAMENTI

N.	DATA	NOTE	VISTO

EPTA CONSULT S.C.R.L.
Via Giacomo Doria n. 74 - 19124 La Spezia
Tel. 0187.770500 – Fax 0187.770634
e-mail: epta@eptaconsult.it
pec: eptaconsult@legpec.it

I TECNICI
GEOL. ELIANA VANNINI
GEOL. LUCA PIAGGI
GEOL. MARCO ZANICCHI
GEOM. MIRKO BERTOLAMI

COMMITTENTE
ESMAR S.r.l. Loc. S. Giorgio Bonassola P. IVA 01005410111

Bentley Systems Incorporated Microstation SE ver. 05.07.00.26 serial 22897906700504