
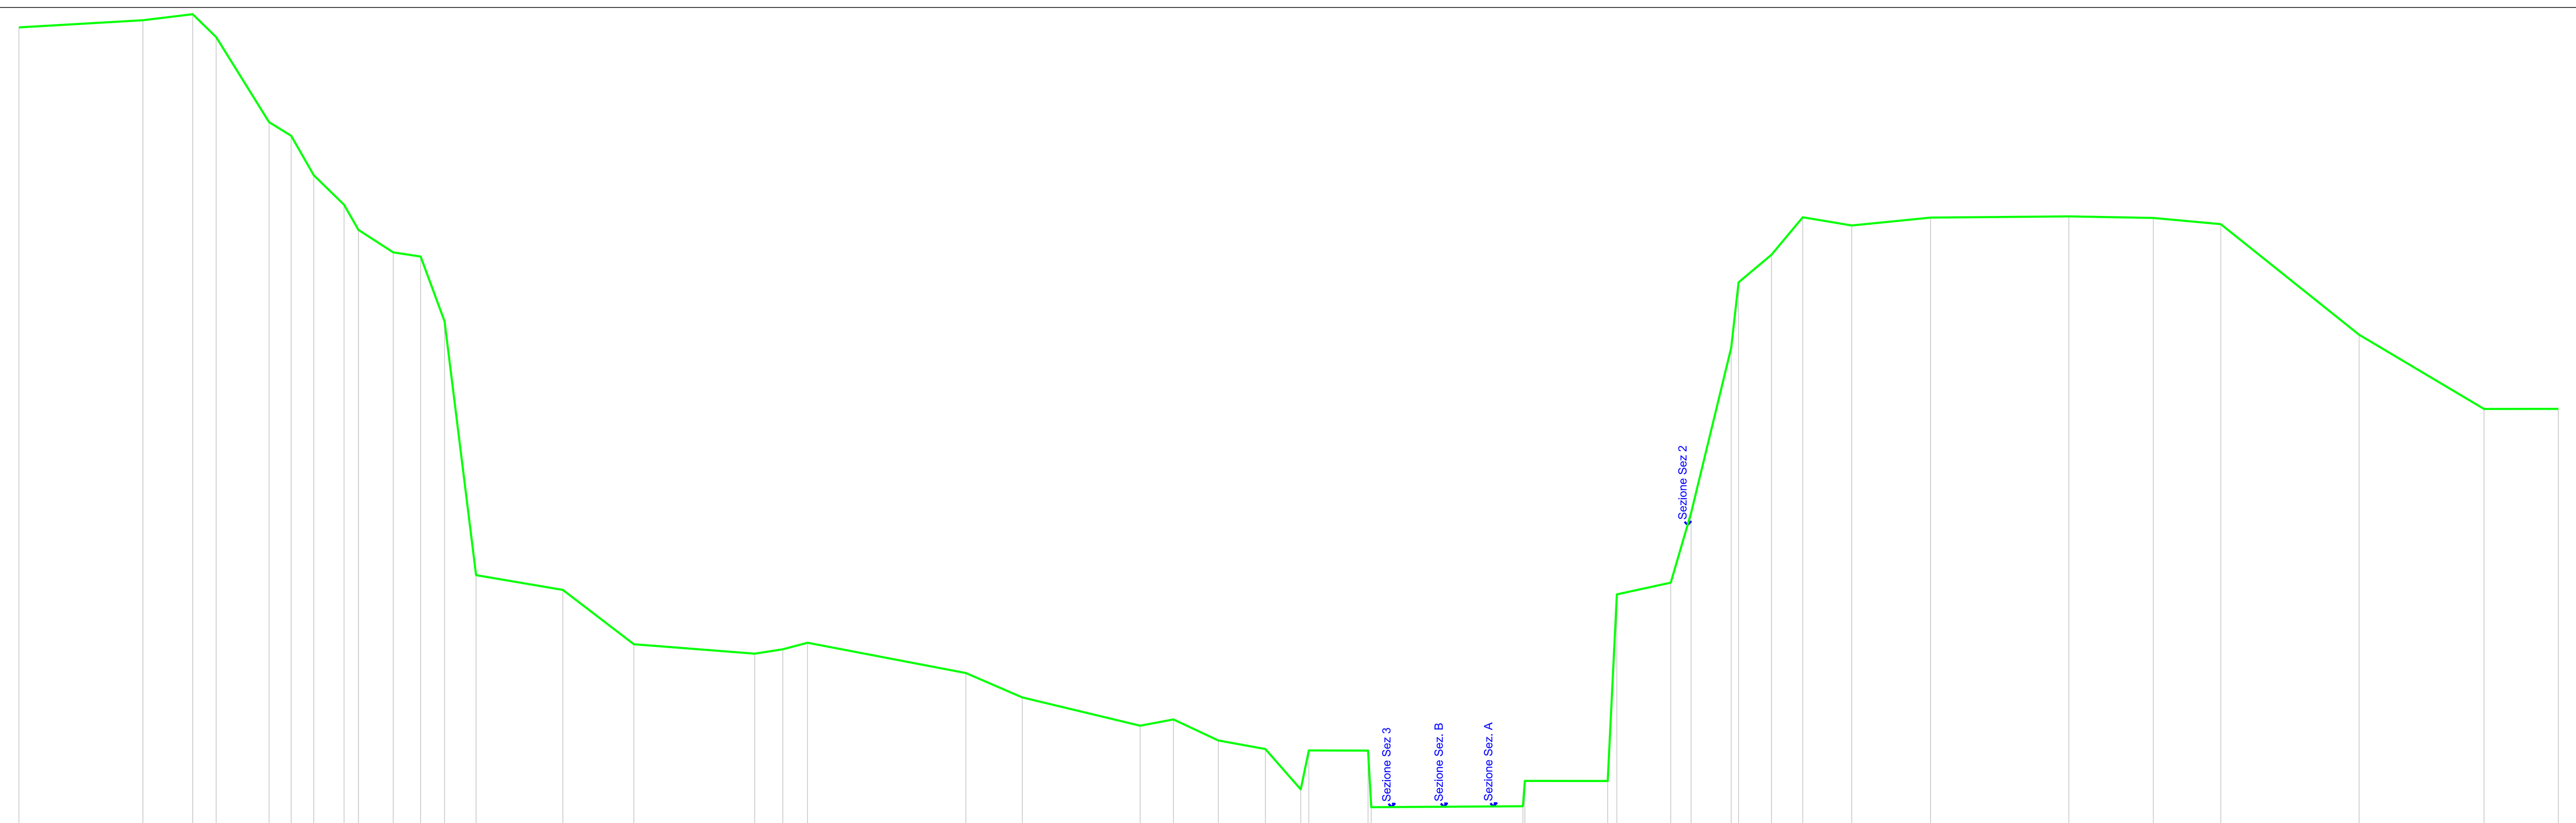



SCALA 1:250
SEZ. 1
QT.RIF. 350,00

QUOTE TERRENO	DIST.PROGRESSIVE TERRENO	DIST.PARZIALI TERRENO
407,82	0,00	7,51
408,25	7,51	3,02
408,62	10,53	1,42
407,23	11,95	3,21
402,08	15,16	1,34
401,25	16,50	1,37
398,86	17,87	1,83
397,07	19,70	0,87
395,55	20,58	2,11
394,19	22,69	1,66
393,93	24,35	1,45
390,01	25,80	1,91
374,63	27,71	5,26
373,73	32,97	4,30
370,44	37,27	7,32
369,87	44,60	1,70
370,13	46,30	1,50
370,53	47,80	9,60
368,69	57,39	3,42
367,22	60,81	7,14
365,50	67,96	2,02
365,89	69,97	2,72
364,61	72,69	2,85
364,09	75,55	2,14
361,65	77,69	
364,01	78,18	3,59
364,00	81,77	
360,57	81,97	9,19
360,62	91,16	
362,16	91,27	5,02
362,15	96,30	
373,46	96,85	3,27
374,17	100,12	1,23
378,39	101,35	2,43
388,40	103,78	
392,37	104,23	2,00
394,04	106,23	1,89
396,31	108,12	2,97
395,82	111,08	4,78
396,29	115,87	8,38
396,37	124,25	5,12
396,27	129,36	4,09
395,90	133,46	8,38
389,20	141,84	7,58
384,70	149,41	4,50
384,70	153,92	

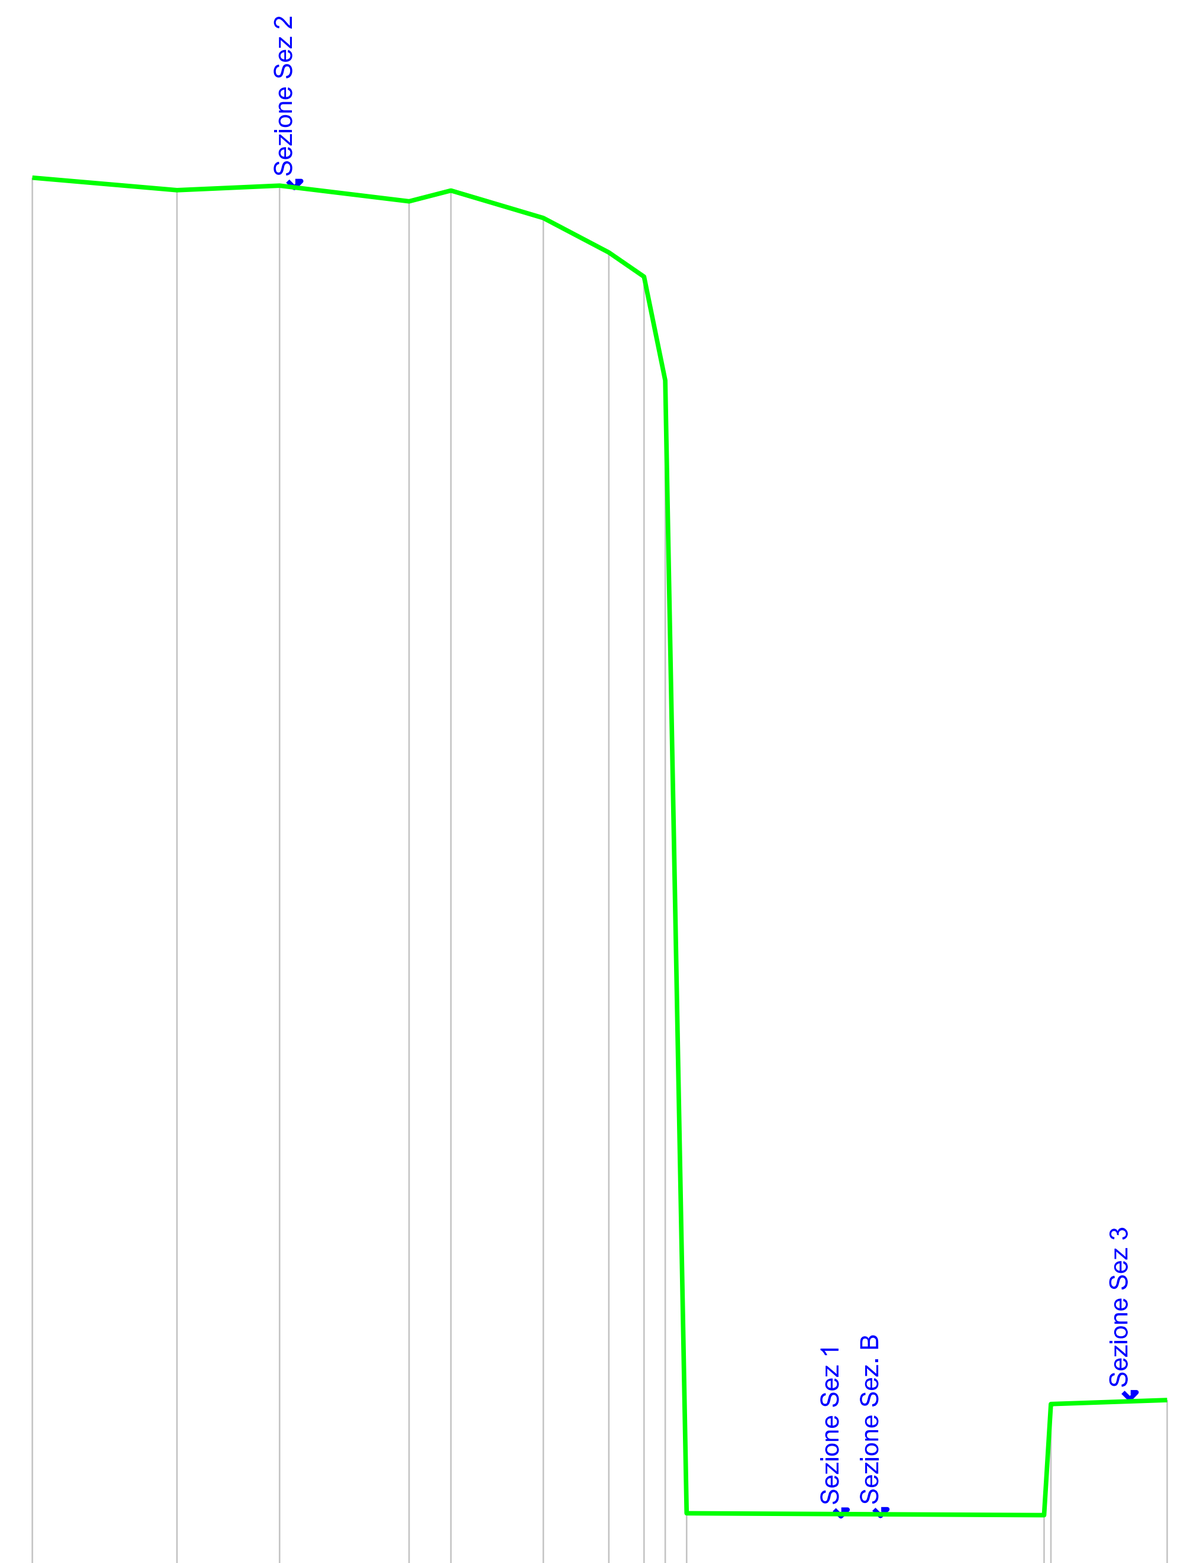

SCALA 1:250
SEZ. A
QT.RIF. 350,00

QUOTE TERRENO	DIST.PROGRESSIVE TERRENO	DIST.PARZIALI TERRENO
398,03	0,00	4,04
397,68	4,04	2,87
397,81	6,91	3,62
397,37	10,53	1,17
397,68	11,70	2,58
396,90	14,28	1,83
395,94	16,11	0,98
395,26	17,09	
360,70	18,29	9,99
360,65	28,28	
363,75	28,47	3,25
363,86	31,72	

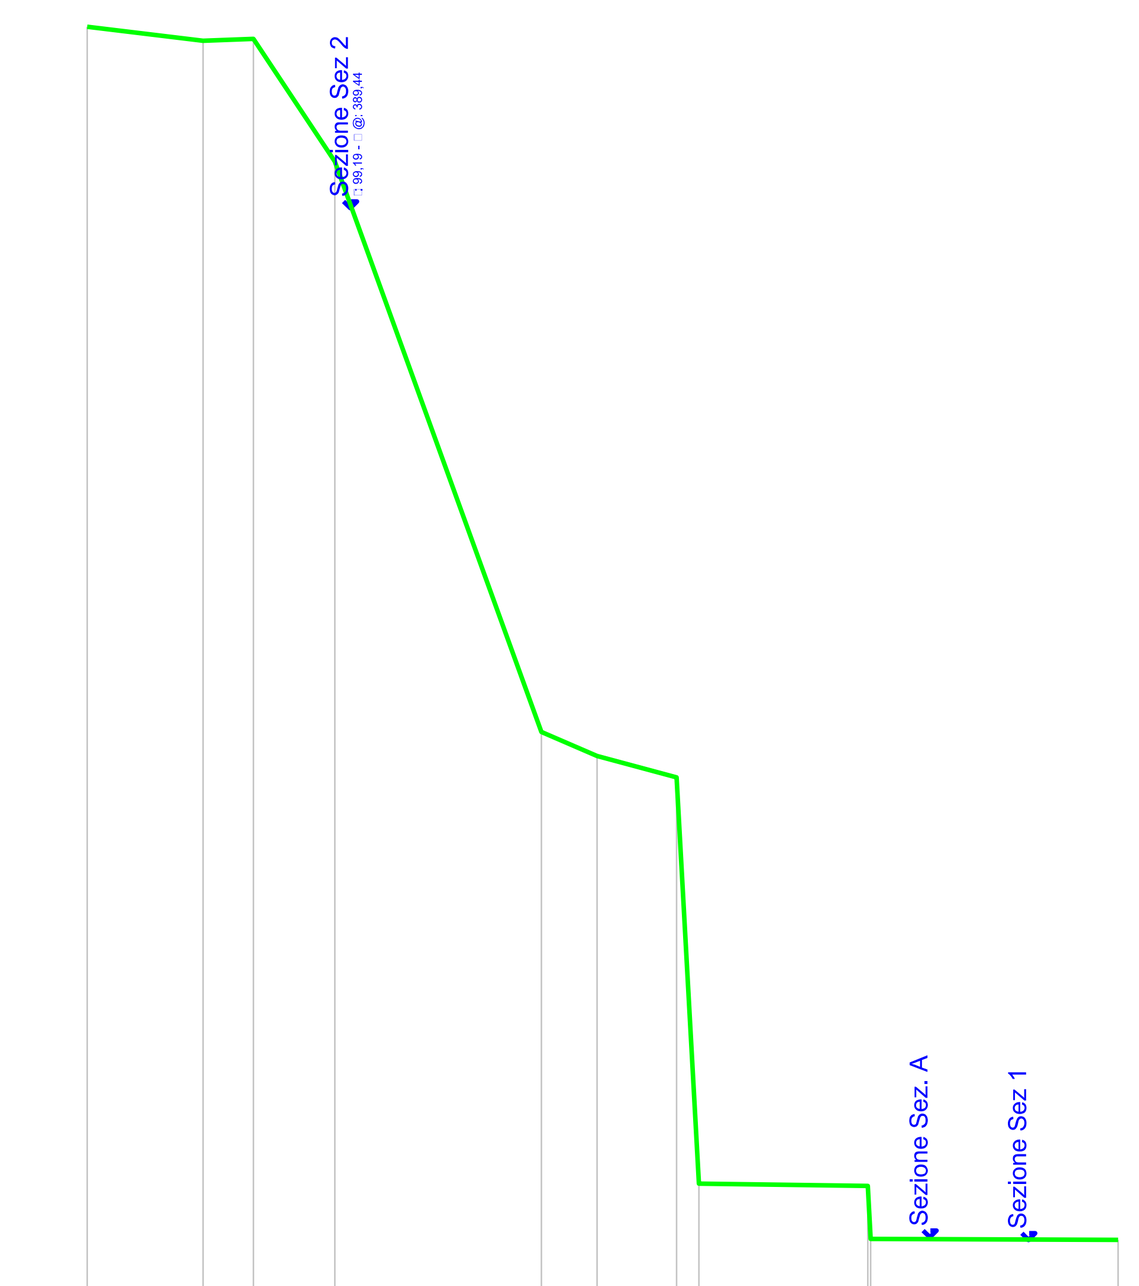


SCALA 1:250
SEZ. B
QT.RIF. 350,00

QUOTE TERRENO	DIST.PROGRESSIVE TERRENO	DIST.PARZIALI TERRENO
394,51	0,00	3,24
394,12	3,24	1,41
394,17	4,64	2,28
390,74	6,92	5,78
374,80	12,70	1,55
374,13	14,25	2,23
373,53	16,47	0,62
362,17	17,10	4,72
362,11	21,82	
360,62	21,90	6,91
360,60	28,81	



SCALA 1:250
SEZ. 2
QT.RIF. 360,00

QUOTE TERRENO	DIST.PROGRESSIVE TERRENO	DIST.PARZIALI TERRENO
406,63	0,00	
404,72	0,92	0,86
404,30	1,79	1,08
403,99	2,86	
403,94	3,15	1,21
404,04	4,35	0,79
404,00	5,15	1,49
403,92	6,64	2,63
403,84	9,27	1,18
403,80	10,45	3,86
403,58	14,31	1,47
403,49	15,78	0,61
403,43	16,66	1,80
403,42	18,46	6,02
403,34	24,48	1,12
403,39	25,60	1,27
403,44	26,88	
403,47	27,41	1,18
403,40	28,59	
404,09	29,22	
404,29	29,34	1,27
404,35	30,61	
397,13	31,30	1,27
397,02	32,57	1,02
396,97	33,59	
396,97	33,77	2,62
397,06	36,39	
397,04	36,64	2,31
397,01	38,95	
397,01	38,95	2,18
397,13	41,13	
397,10	41,57	2,43
397,24	44,00	0,88
397,29	44,89	
397,22	45,22	1,56
396,76	46,78	0,69
392,04	47,67	0,80
391,89	48,46	0,69
391,41	49,16	
391,06	49,60	2,77
390,44	52,37	
390,21	52,91	1,47
389,31	54,38	0,84
388,42	55,22	0,73
388,10	55,95	
373,76	56,85	
367,42	57,26	1,00
367,40	58,26	
367,46	58,84	2,31
367,45	61,16	2,72
366,48	63,88	2,14
366,29	66,01	3,01
365,68	69,02	1,24
365,34	70,26	1,91
364,79	72,16	1,36
364,39	73,53	0,91
364,20	74,44	1,13
364,44	75,57	2,96
364,73	78,53	0,74
364,87	79,27	
364,95	79,64	4,27
366,38	83,91	0,64
366,43	84,55	2,63
367,49	87,18	
367,91	87,81	1,86
369,32	89,66	0,81
369,70	90,47	0,86
372,02	91,33	1,78
377,04	93,11	0,90
377,19	94,01	0,79
377,32	94,79	0,88
377,70	95,68	0,67
381,38	96,35	
382,70	96,64	2,76
383,68	99,40	0,69
383,90	100,09	0,93
383,59	101,02	5,25
382,35	106,27	
381,42	107,36	1,03
381,56	108,39	0,62
381,07	109,53	0,71
381,17	110,24	1,06
381,31	111,30	1,15
381,48	112,46	0,89
381,62	113,35	
381,74	113,84	1,50
382,27	115,34	1,75
382,00	117,09	1,71
381,41	118,79	
381,20	119,56	0,89
381,05	120,45	
381,13	120,73	1,31
383,62	122,04	2,00
384,46	124,04	2,78
385,30	126,81	10,70
388,68	137,52	3,67
389,11	141,19	1,43
389,30	142,62	4,78
390,05	147,40	3,27
390,46	150,67	2,43
390,58	153,09	9,94
390,12	163,04	

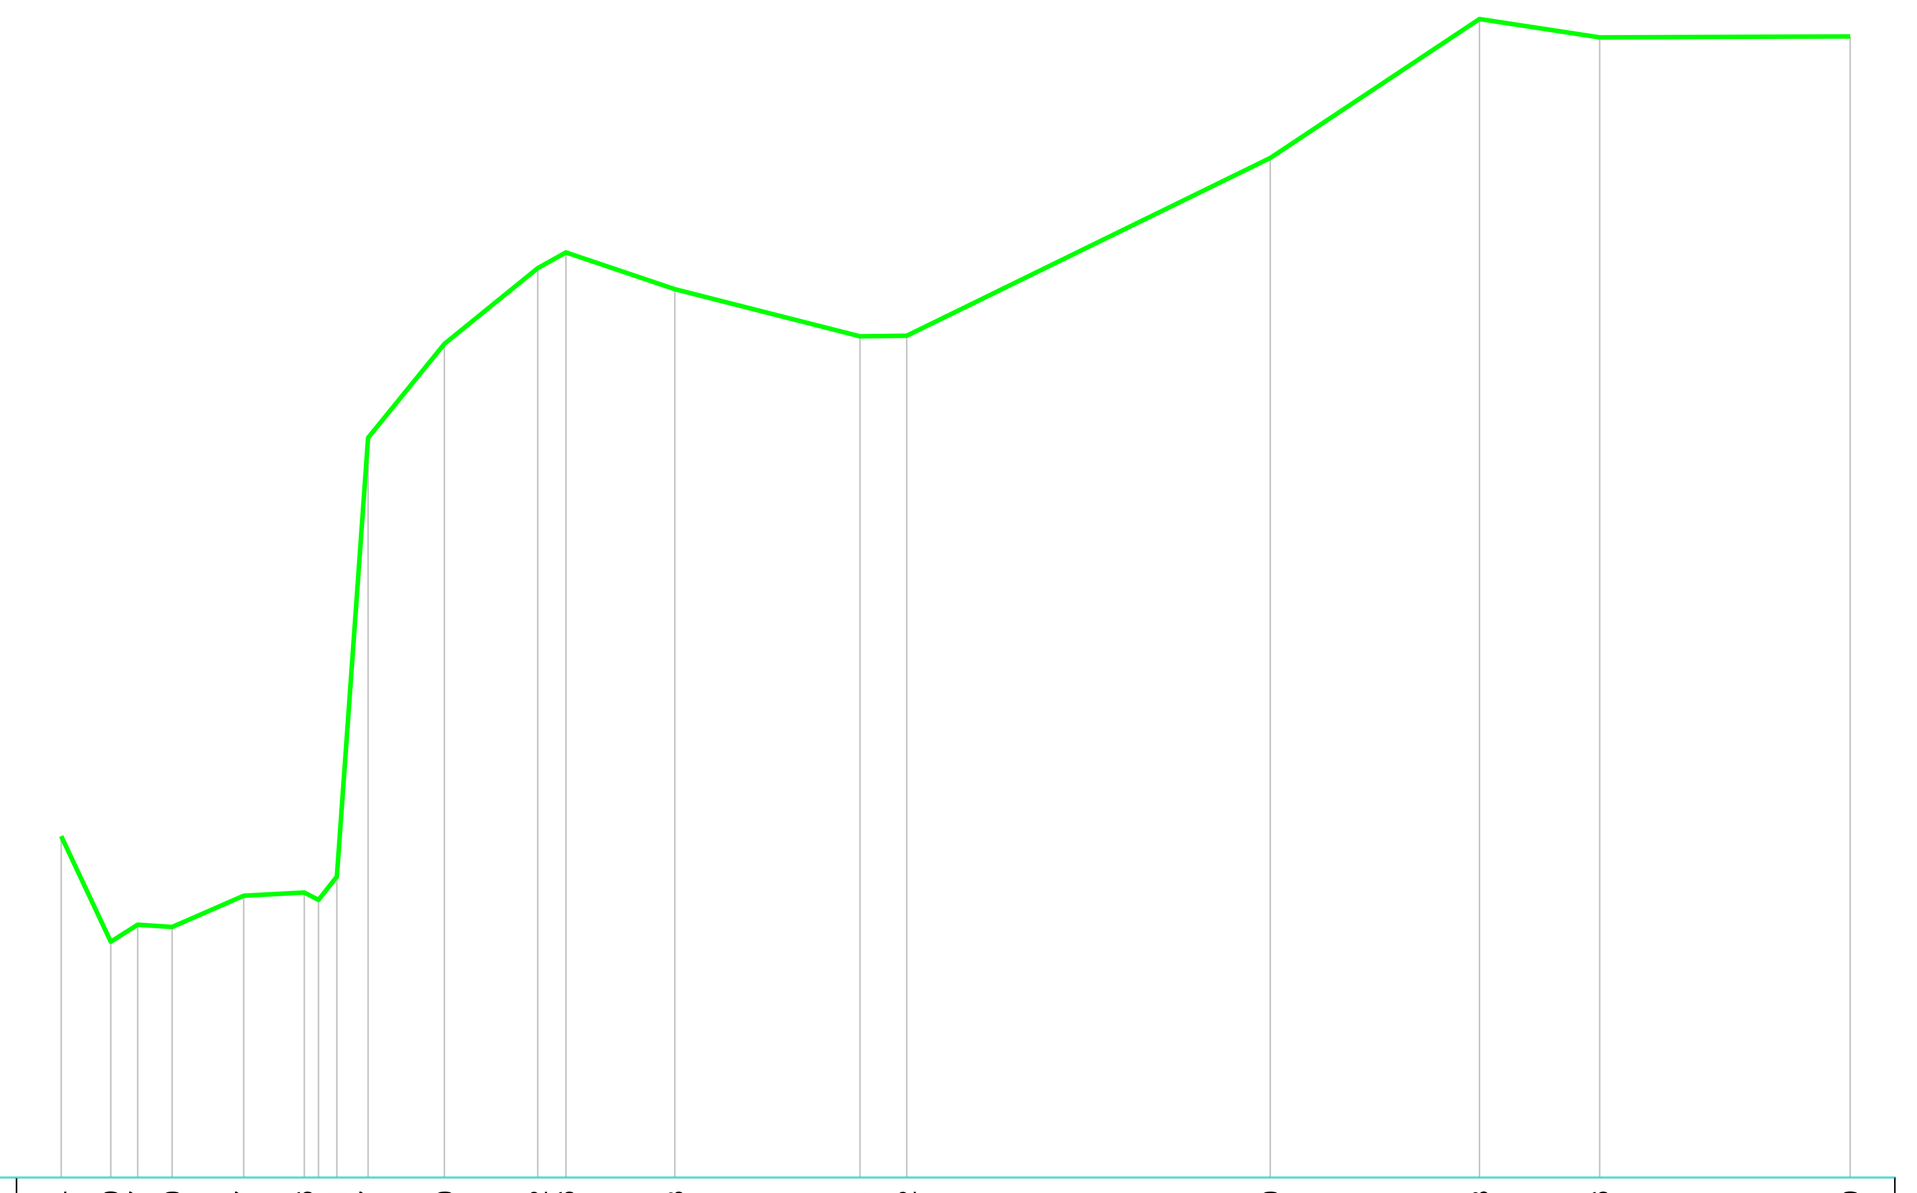


SCALA 1:250
SEZ. C
QT.RIF. 370,00

QUOTE TERRENO	DIST.PROGRESSIVE TERRENO	DIST.PARZIALI TERRENO
379,54	0,00	1,38
376,59	1,38	0,75
377,07	2,14	0,96
377,00	3,10	2,00
377,87	5,10	1,69
377,96	6,79	
378,41	7,70	0,87
390,67	8,57	2,14
393,30	10,71	2,61
395,42	13,32	0,79
395,86	14,11	3,04
394,83	17,15	5,17
393,51	22,32	1,31
393,52	23,63	10,16
398,50	33,79	5,85
402,38	39,64	3,36
401,86	43,00	7,00
401,89	50,00	




SCALA 1:250
SEZ. D
QT.RIF. 370,00

QUOTE TERRENO	DIST.PROGRESSIVE TERRENO	DIST.PARZIALI TERRENO
373,66	0,00	2,67
375,48	2,67	3,02
376,43	5,69	4,54
375,03	10,24	1,90
387,96	12,13	2,14
391,61	14,27	1,54
394,89	15,81	5,09
393,90	20,90	2,77
392,93	23,68	1,32
392,99	25,00	8,58
397,84	33,58	5,33
400,36	38,91	1,88
401,05	40,79	3,20
400,96	43,98	1,10
401,20	45,08	4,92
401,19	50,00	

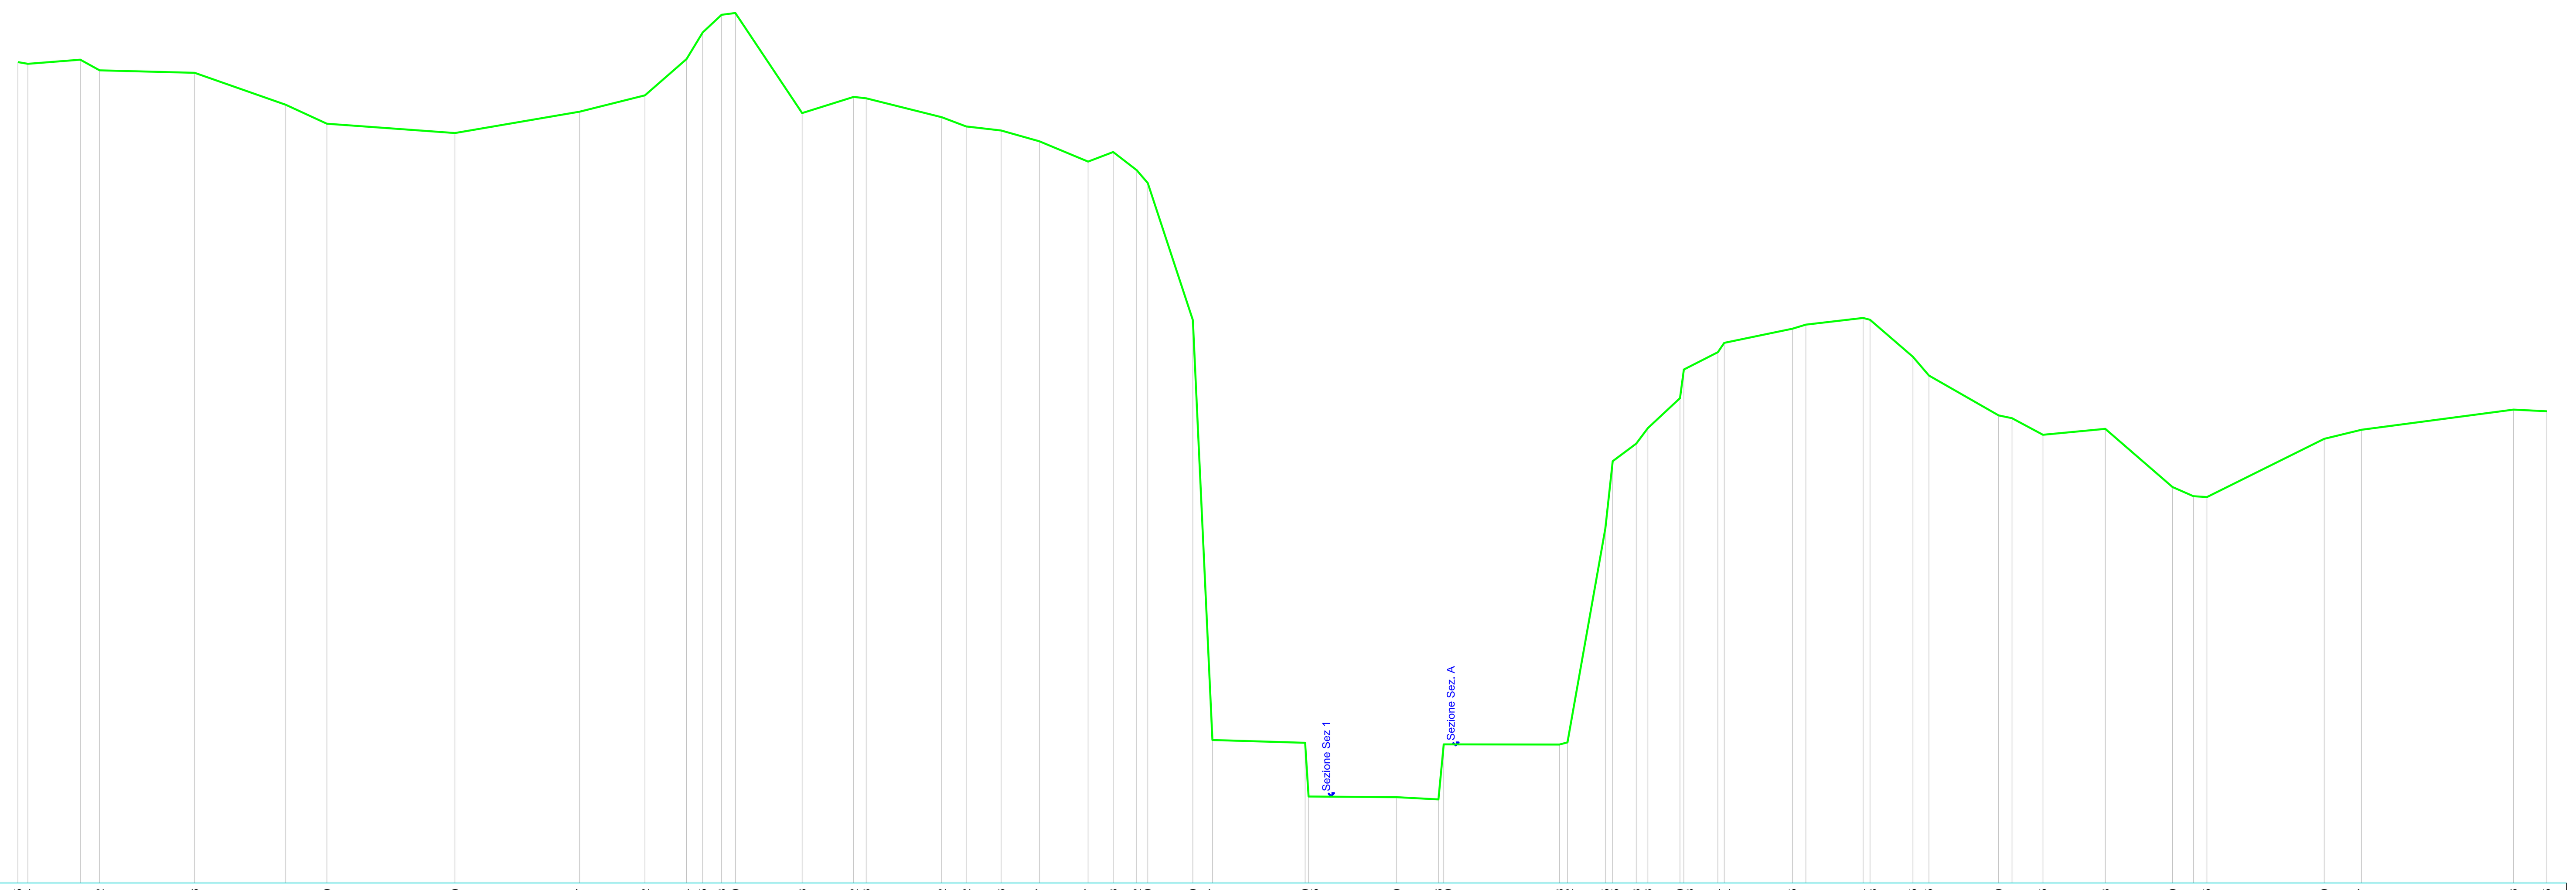

SCALA 1:250
SEZ. 3
QT.RIF. 355,00

QUOTE TERRENO	DIST.PROGRESSIVE TERRENO	DIST.PARZIALI TERRENO
407,65	0,00	0,64
407,54	0,64	3,36
407,81	4,00	1,24
407,12	5,24	6,09
406,96	11,33	5,84
404,91	17,17	2,64
403,70	19,81	8,21
403,10	28,02	7,99
404,47	36,01	4,19
405,52	40,20	2,67
407,84	42,87	1,04
409,55	43,90	1,21
410,68	45,11	0,88
410,80	45,99	4,28
404,38	50,27	3,30
405,42	53,57	0,80
405,33	54,38	4,84
404,12	59,22	1,57
403,52	60,79	2,24
403,26	63,03	2,46
402,57	65,48	3,12
401,27	68,60	1,61
401,88	70,21	1,51
400,72	71,72	0,71
399,89	72,43	2,89
391,10	75,32	1,25
364,17	76,57	5,94
363,99	82,52	
360,55	82,74	5,65
360,50	88,38	2,68
360,36	91,06	
363,89	91,40	7,42
363,88	98,82	
364,02	99,33	2,43
377,75	101,76	
382,05	102,24	1,51
383,18	103,74	0,75
384,18	104,49	2,06
386,10	106,54	
387,93	106,80	2,18
389,04	108,97	
389,64	109,38	4,38
390,55	113,77	0,85
390,81	114,62	3,67
391,24	118,28	
391,13	118,73	2,75
388,75	121,48	1,02
387,55	122,51	4,47
384,99	126,97	0,86
384,81	127,83	1,98
383,75	129,81	4,00
384,13	133,81	4,31
380,40	138,12	1,34
379,81	139,46	0,86
379,75	140,32	7,52
383,49	147,84	2,40
384,07	150,24	9,74
385,36	159,98	2,14
385,25	162,12	

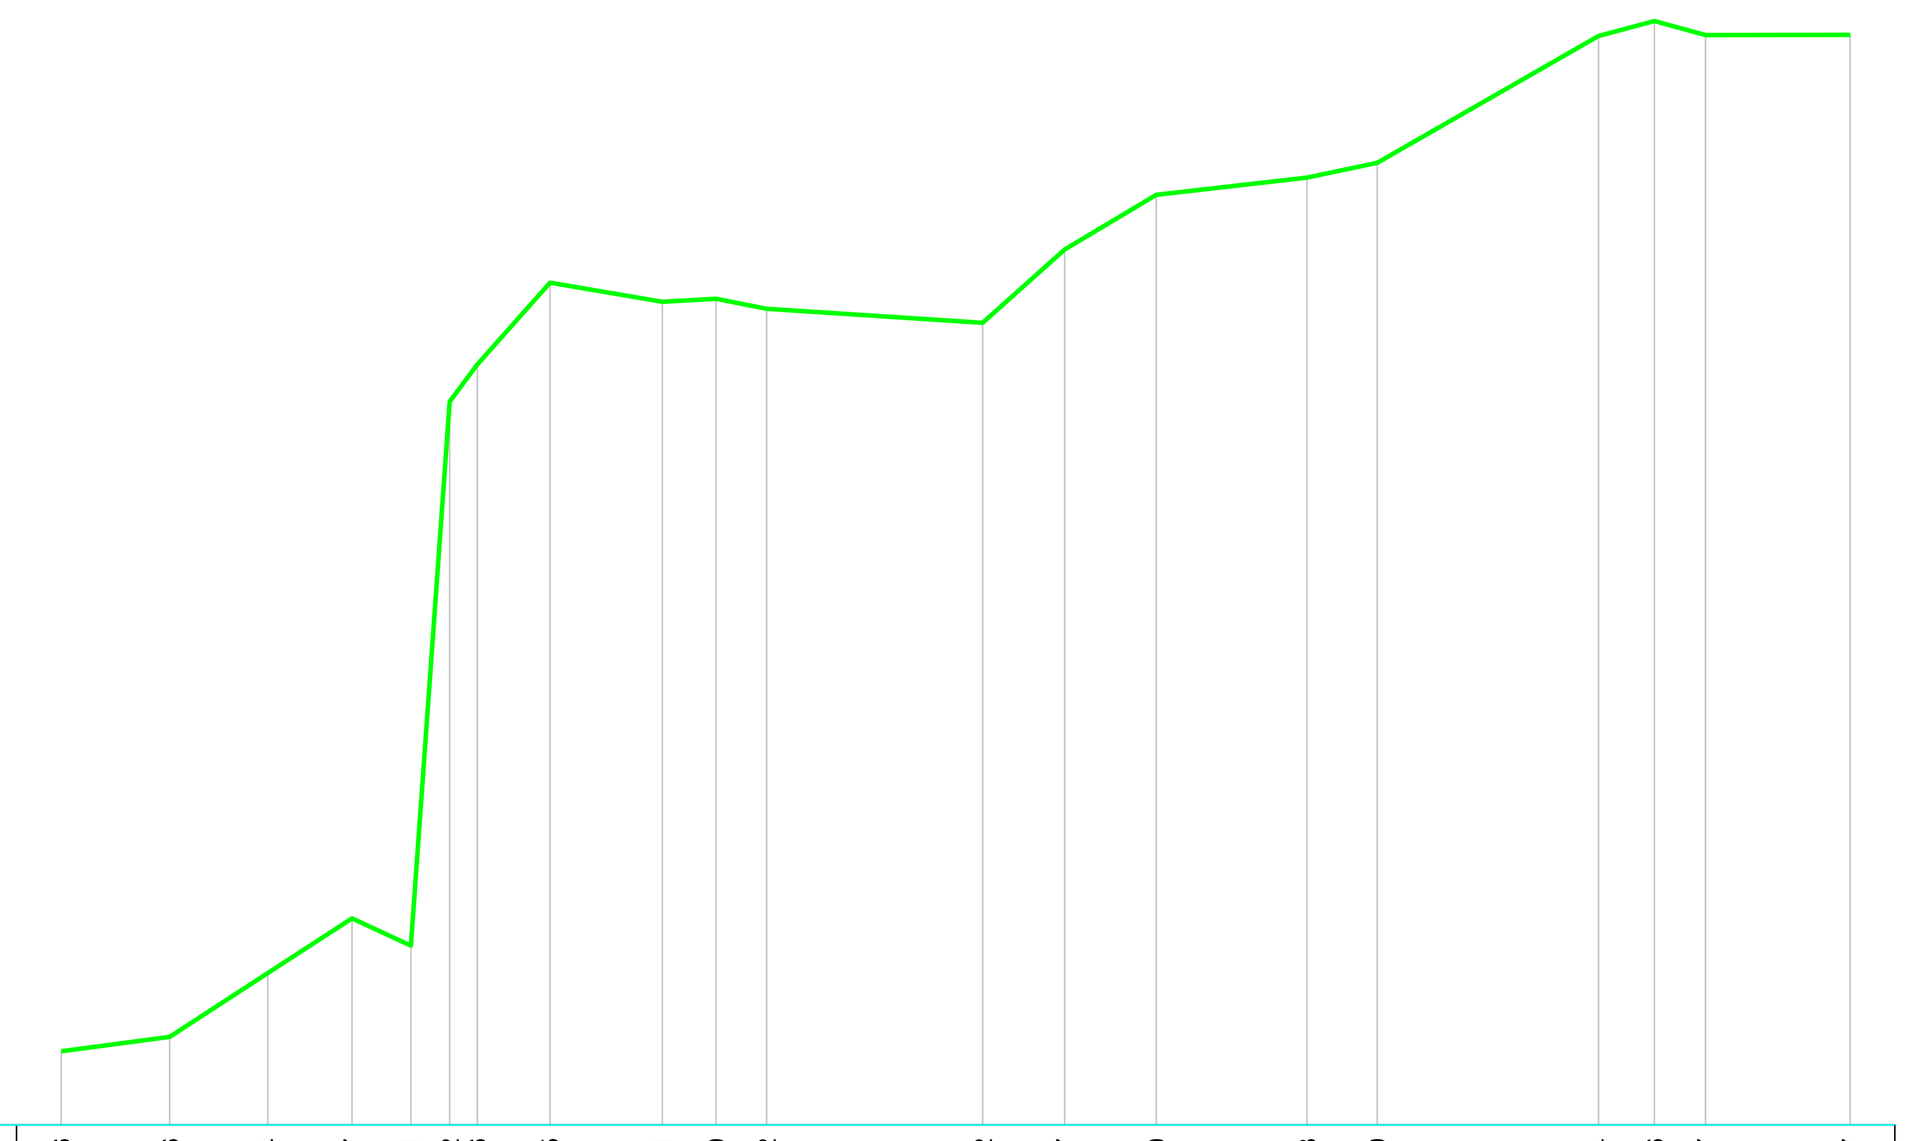

SCALA 1:250
SEZ. E
QT.RIF. 370,00

QUOTE TERRENO	DIST.PROGRESSIVE TERRENO	DIST.PARZIALI TERRENO
372,06	0,00	3,03
372,46	3,03	2,74
374,24	5,77	2,35
375,77	8,13	1,65
375,01	9,77	1,08
390,22	10,86	0,77
391,26	11,63	2,03
393,55	13,66	3,14
393,01	16,80	1,50
393,10	18,30	1,41
392,82	19,71	6,04
392,42	25,75	2,29
394,47	28,05	2,56
396,00	30,61	4,21
396,48	34,82	1,96
396,89	36,78	6,18
400,44	42,97	1,56
400,86	44,53	1,43
400,47	45,96	4,04
400,47	50,00	

Provincia della Spezia

COMUNE DI BONASSOLA

LOCALITA': SAN GIORGIO

Progetto per istanza di autorizzazione all'estrazione e ripristino ambientale della Cava "San Giorgio" di marmo Rosso Levanto

TITOLO

Sezioni morfologiche dello stato attuale dei luoghi

RIFERIMENTI

Integrazioni pratica S1024 del 23/10/2025
Prot. 2025-0033097
Class./Fasc. 2024/13.17.1.0.0/48

SCALA/E	1:250	Tav 3.2
DATA	Novembre 2024	
COMMESSA	2342	

AGGIORNAMENTI

N.	DATA	NOTE	VISTO
1	Febbraio 2025	Integrazione pratica S1024	

EPTA CONSULT S.C.R.L.
Via Giacomo Doria n. 74 - 19124 La Spezia
Tel. 0187.770500 – Fax 0187.770634
e-mail: epta@eptaconsult.it
pec: eptaconsult@legpec.it

I TECNICI

GEOL. ELIANA VANNINI | GEOL. LUCA PIAGGI
GEOL. MARCO ZANICCHI | GEOM. MIRKO BERTOLAMI

COMMITTENTE

ESMAR S.r.l. Loc. S. Giorgio Bonassola P. IVA 01005410111

Bentley Systems Incorporated Microstation SE ver. 05.07.00.26 serial 22897906700504