

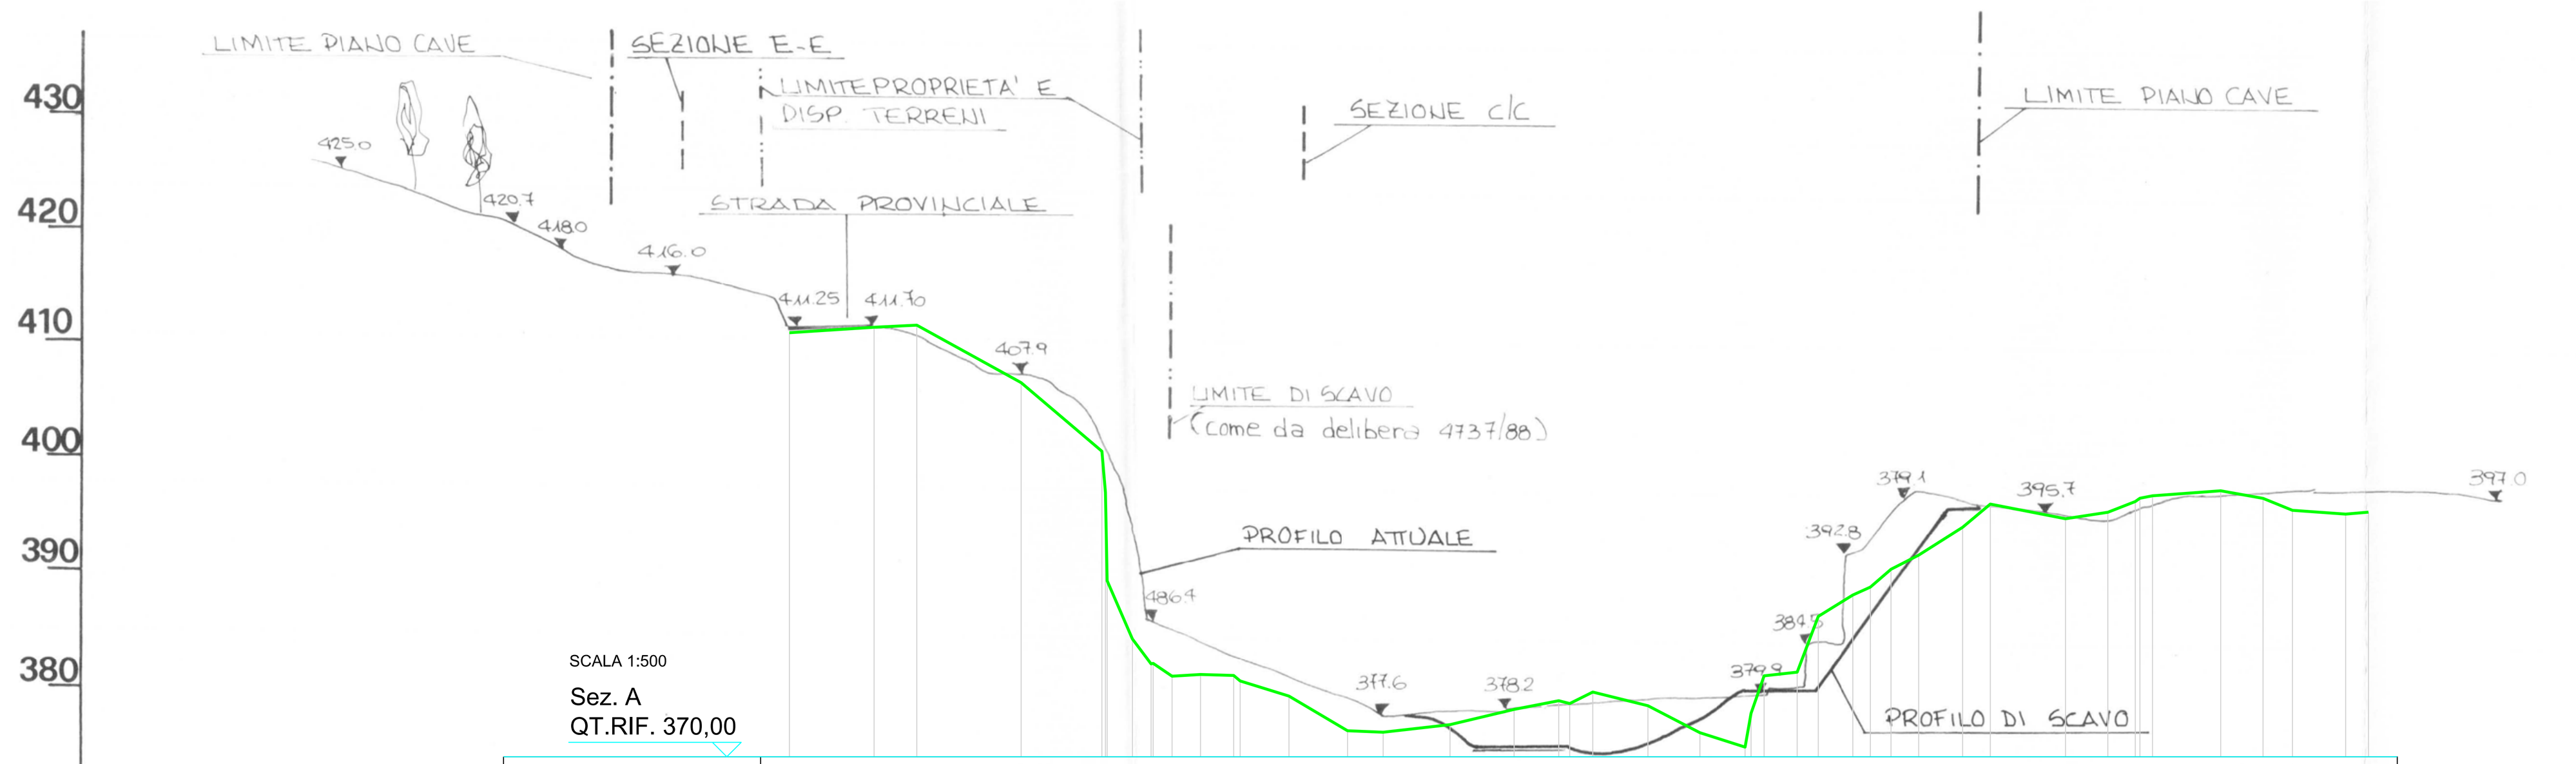


QUOTE TERRENO	406,77	407,24	407,42	402,44	396,49	385,26	380,21	378,05	376,98	377,13	377,04	376,57	375,25	372,25	372,12	372,78	374,11	374,85	374,61	375,61	374,43	372,08	370,83	377,02	377,33	382,17	384,02	384,70	386,26	387,48	389,89	391,90	390,63	391,19	392,13	392,63	393,06	392,41	391,36	391,04	391,21
DIST.PARZIALI TERRENO	7,34	3,71	9,06	7,00	2,19	1,62	1,64	2,47	2,87	4,23	5,09	3,08	5,81	5,55	3,87	2,00	4,79	4,51	3,92	2,86	1,83	3,00	1,52	1,79	2,40	3,81	2,40	6,53	3,67	2,38	5,91	3,68	2,55	4,61	1,97						
DIST.PROGRESSIVE TERRENO	27,29	34,63	38,33	47,39	54,39	54,85	57,04	58,66	60,48	62,95	65,82	66,38	70,62	75,70	78,78	84,59	90,15	94,02	94,97	96,97	101,76	106,26	110,18	111,84	114,70	116,53	119,53	121,05	122,84	125,24	129,05	131,45	137,98	141,65	144,03	145,52	151,43	155,11	157,66	162,27	164,25

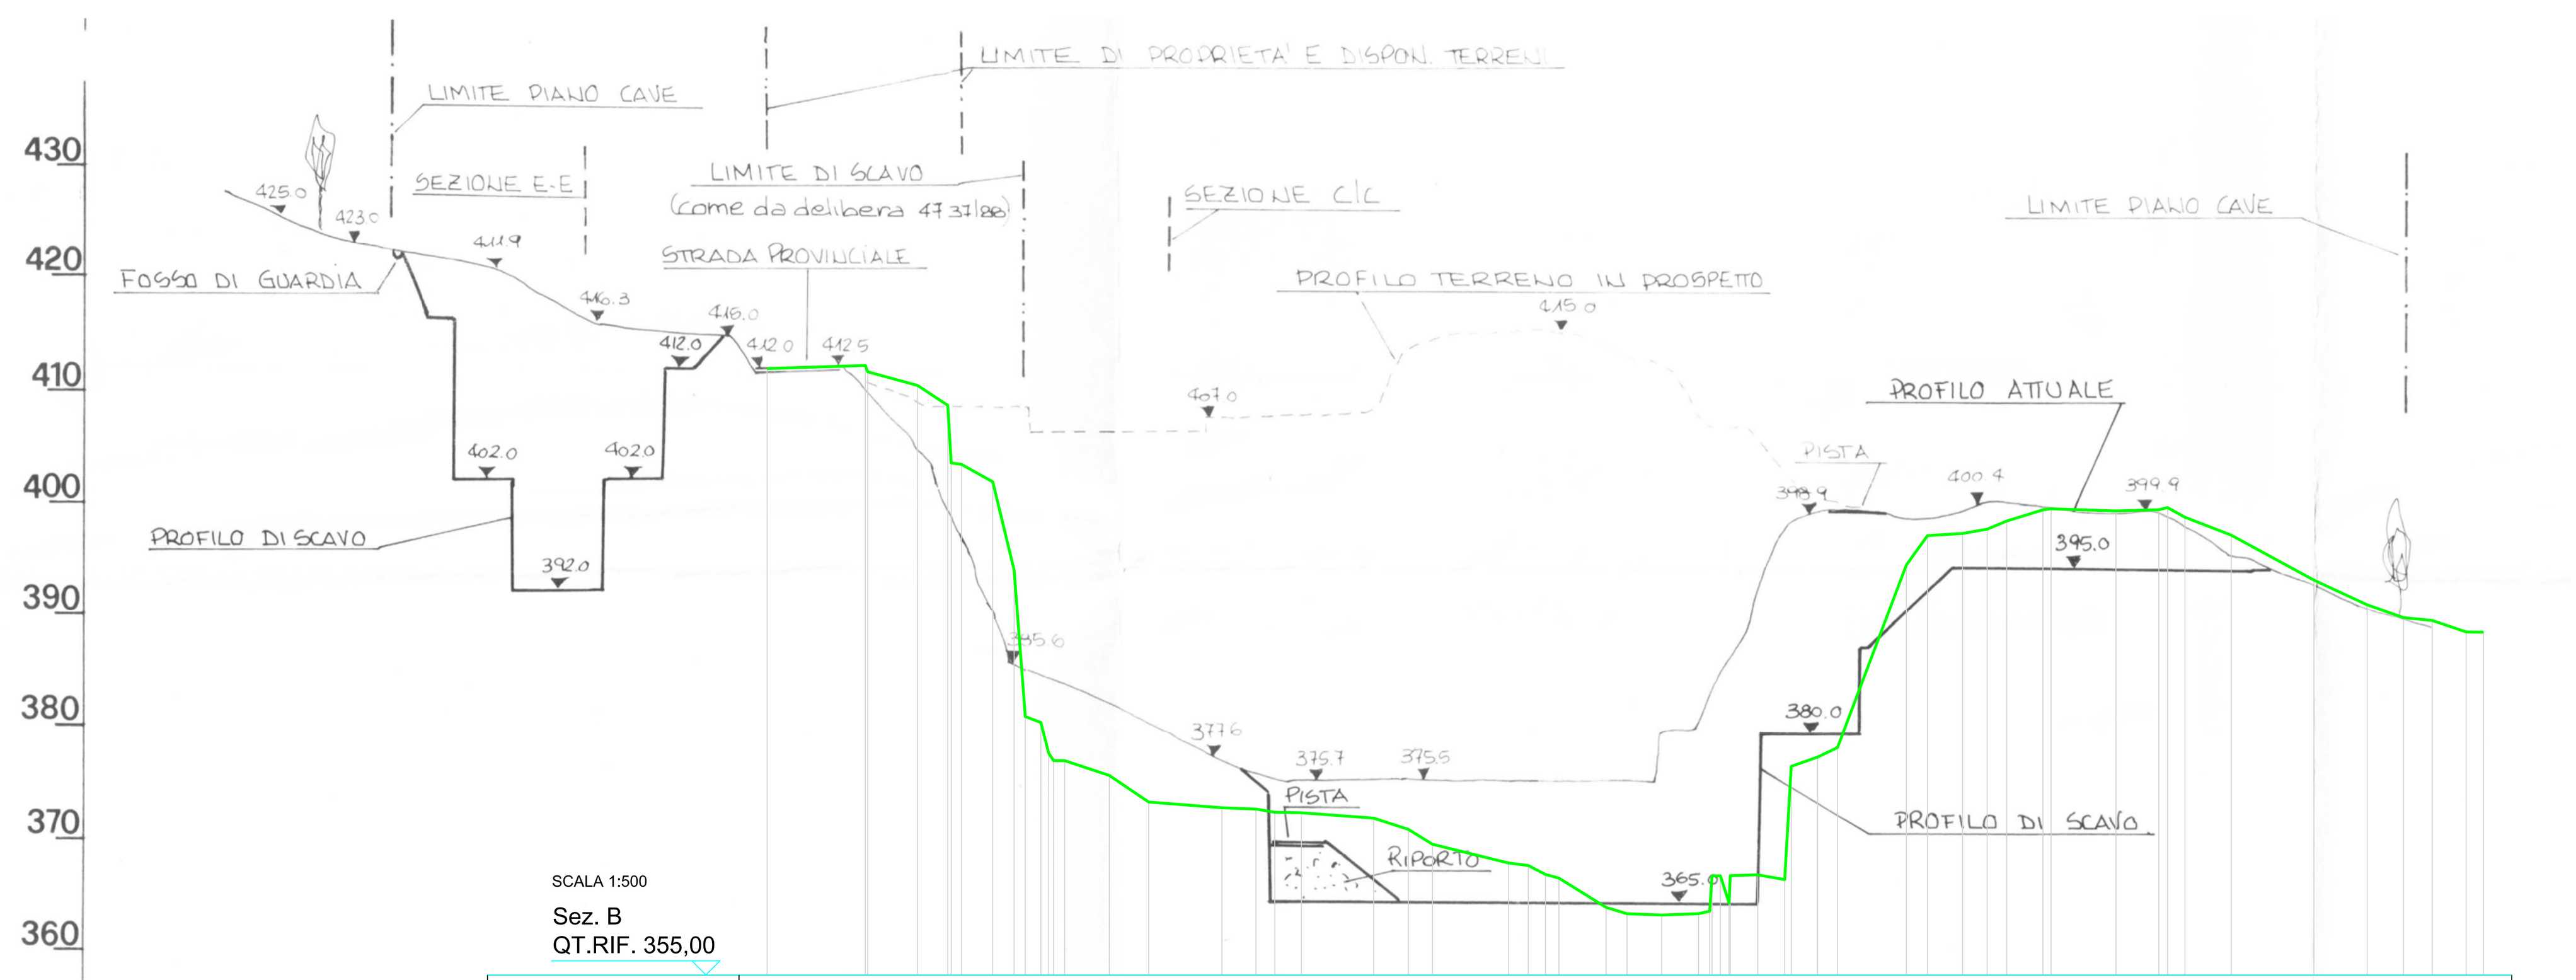


QUOTE TERRENO	408,78	409,05	408,50	407,29	405,52	400,29	398,74	390,92	377,39	374,01	372,70	370,34	369,82	369,71	369,42	369,38	368,90	367,91	366,58	364,92	364,70	363,91	363,58	360,99	360,42	360,31	360,42	363,79	363,80	363,87	363,46	373,49	374,33	375,17	391,37	393,97	394,16	394,53	395,25	396,25	396,35	396,16	396,26	395,59	394,01	390,01	387,83	386,69	386,44	385,43	385,40
DIST.PARZIALI TERRENO	8,71	4,41	2,69	2,77	1,89	1,37	3,96	3,50	6,50	3,02	1,67	2,36	6,41	3,08	2,14	6,74	1,76	1,52	4,17	1,85	3,09	3,26	2,44	2,40	2,34	1,77	6,11	1,88	3,11	2,18	1,73	3,22	5,74	3,81	1,55	4,11	7,33	4,72	3,23	2,54	3,01	1,55									
DIST.PROGRESSIVE TERRENO	57,23	65,94	66,16	70,57	73,26	74,48	77,25	79,14	81,51	83,63	87,58	91,08	97,58	100,60	102,26	104,62	111,04	114,12	116,26	123,00	124,76	126,28	127,48	131,66	133,51	136,59	139,86	141,80	142,67	145,11	147,51	148,09	150,42	152,19	158,30	160,17	163,28	165,46	167,20	170,42	171,14	176,88	180,69	183,01	187,12	194,45	199,17	202,40	204,94	207,96	209,50

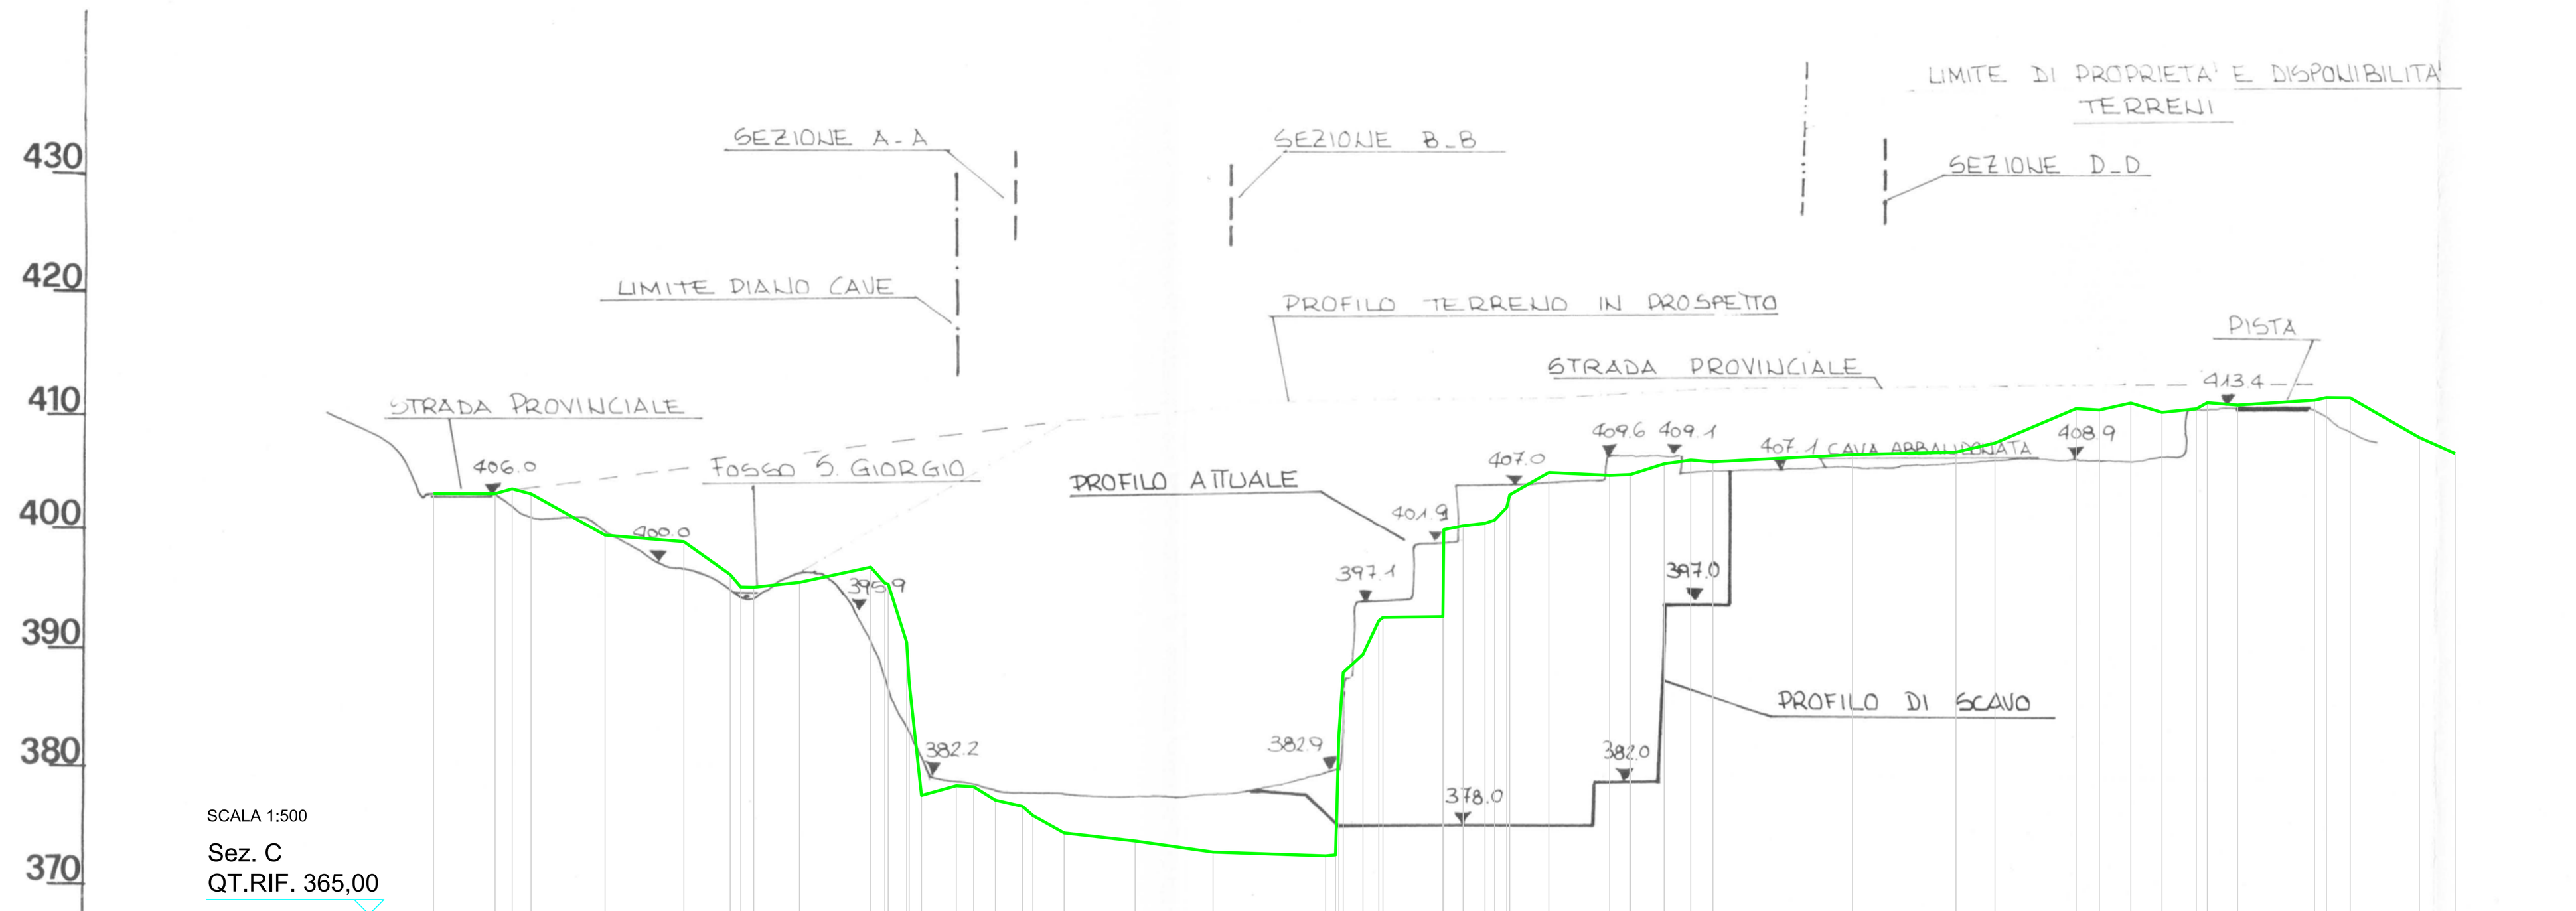


QUOTE TERRENO	400,46	400,45	400,86	400,44	396,96	396,41	393,64	392,57	392,98	394,26	392,83	387,93	375,03	375,85	375,76	374,63	374,11	373,34	371,87	371,19	370,26	369,94	385,38	386,92	389,74	390,03	390,09	397,74	397,95	399,28	400,36	402,23	401,99	402,06	402,96	403,28	403,13	403,74	403,96	404,72	407,61	407,50	408,08	407,30	407,59	408,11	407,92	408,33	408,54	408,52	405,18	403,84
DIST.PARZIALI TERRENO	5,19	1,43	1,59	6,23	6,64	3,90	3,85	6,00	1,56	2,93	1,46	1,83	2,28	2,63	5,98	6,56	9,49	1,66	1,33	5,05	1,63	1,84	3,28	5,12	1,76	2,83	2,24	1,87	11,75	8,72	3,29	6,83	1,96	2,65	2,62	2,88	2,55	6,48	1,99	5,83	3,02											
DIST.PROGRESSIVE TERRENO	11,63	16,82	18,25	19,85	26,08	32,72	36,62	38,60	42,46	48,45	49,92	51,48	52,73	55,66	57,12	58,95	61,23	62,11	64,74	70,72	77,28	86,77	88,25	89,91	91,24	91,60	96,64	98,34	100,18	102,01	102,27	105,56	110,68	112,44	115,28	117,51	119,38	131,13	139,85	143,14	149,97	151,92	154,58	157,20	160,09	161,02	163,57	170,05	171,06	173,05	178,88	181,90

SEZIONE C_C

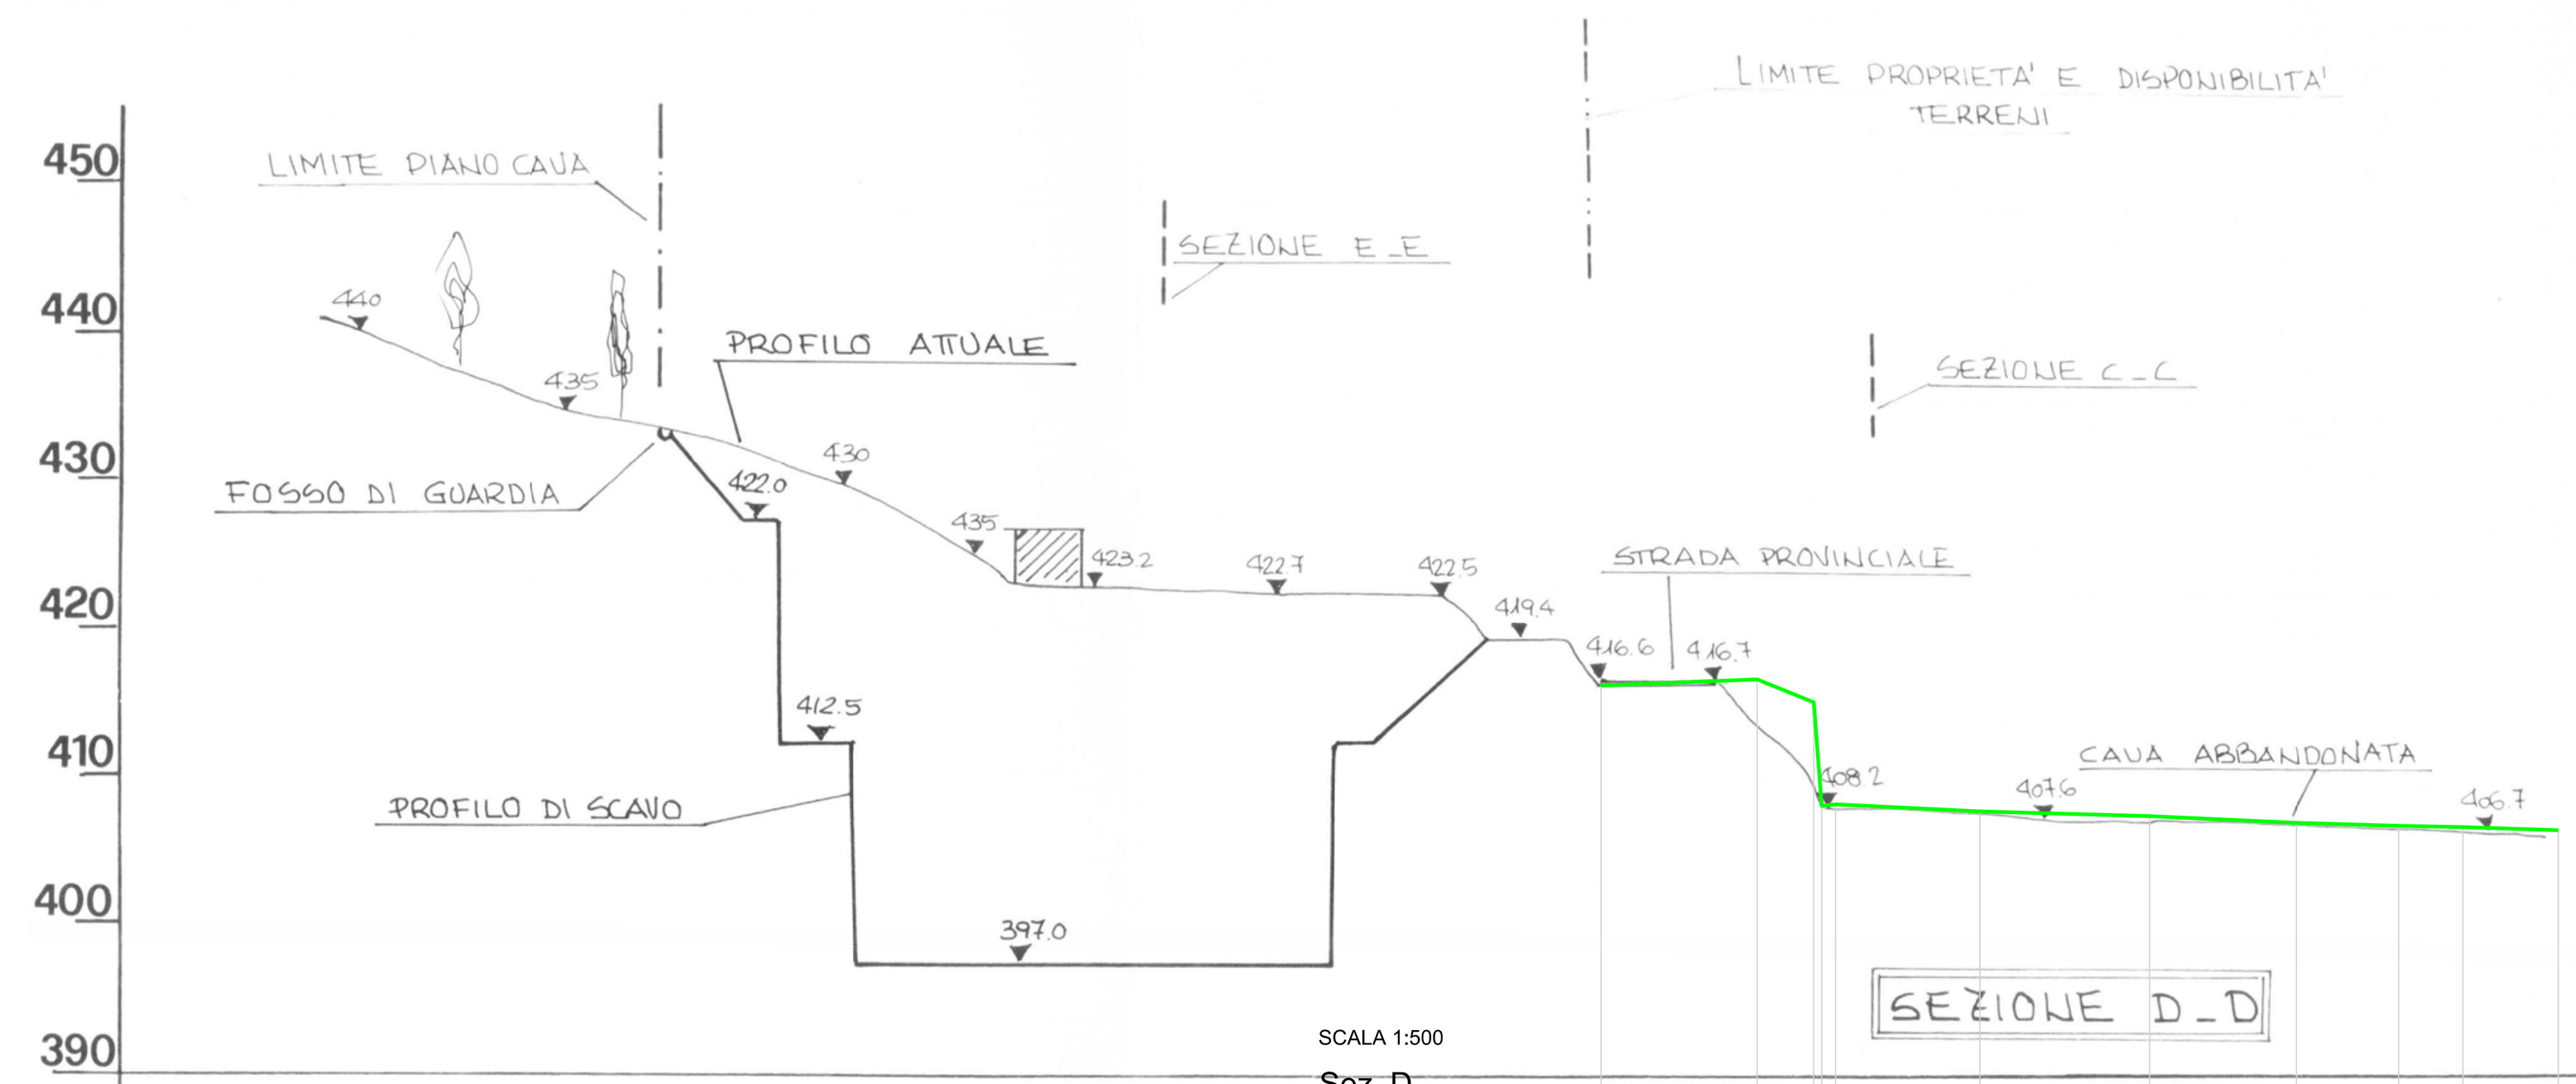


QUOTE TERRENO	412,07	412,49	410,94	404,04	403,57	403,26	402,80	402,60	402,51	402,30
DIST.PARZIALI TERRENO	10,54	3,83	9,75	11,46	9,92	6,91	4,34	6,44		
DIST.PROGRESSIVE TERRENO	81,85	92,38	96,21	97,68	107,42	118,89	128,80	135,71	140,05	146,50

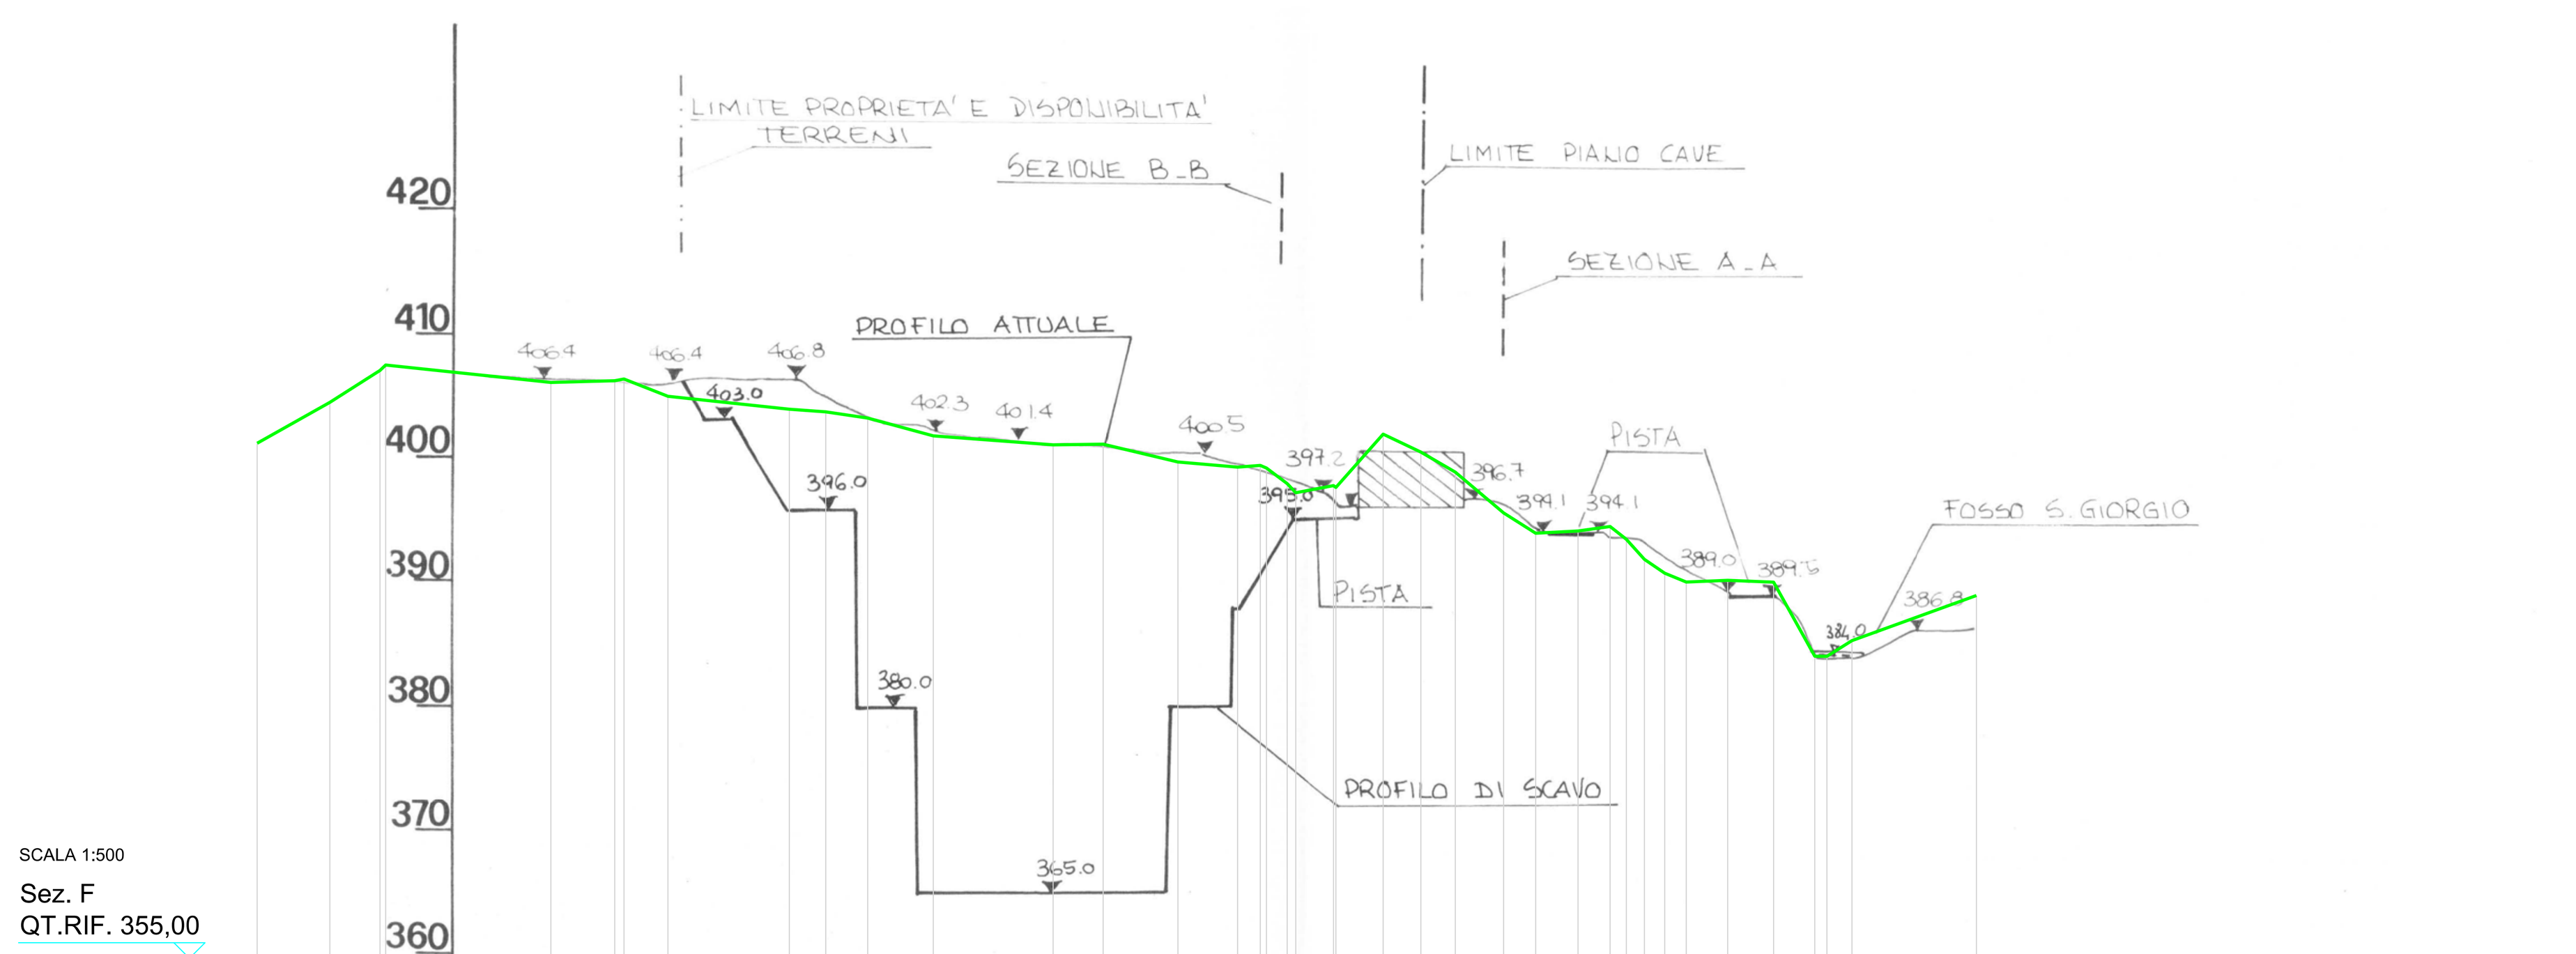

QUOTE TERRENO	396,33	399,60	402,17	402,60	401,20	401,34	401,48	400,09	399,06	398,84	398,35	396,92	396,20	396,25	394,82	394,40	394,54	393,08	392,35	392,93	392,78	397,06	395,61	394,00	390,74	389,11	389,29	389,64	388,62	387,01	385,90	385,19	385,33	385,18	379,24	379,23	380,48	384,11
DIST.PARZIALI TERRENO	5,84	4,02	13,25	5,12	3,52	9,74	2,92	3,37	5,26	9,61	4,01	6,00	4,78	1,82	1,66	3,02	3,79	3,03	2,76	3,88	2,56	3,40	2,58	1,30	1,45	1,63	1,72	3,33	3,68	3,31	2,01	9,98						
DIST.PROGRESSIVE TERRENO	0,00	5,84	9,86	10,31	23,56	28,68	29,43	32,94	42,69	45,60	48,97	54,23	63,84	67,86	73,86	78,64	80,46	82,62	83,31	86,33	86,52	90,32	93,34	96,10	99,98	102,54	105,94	108,52	109,82	111,27	112,90	114,62	117,95	121,63	124,94	125,91	127,91	137,89

SEZIONE F_F

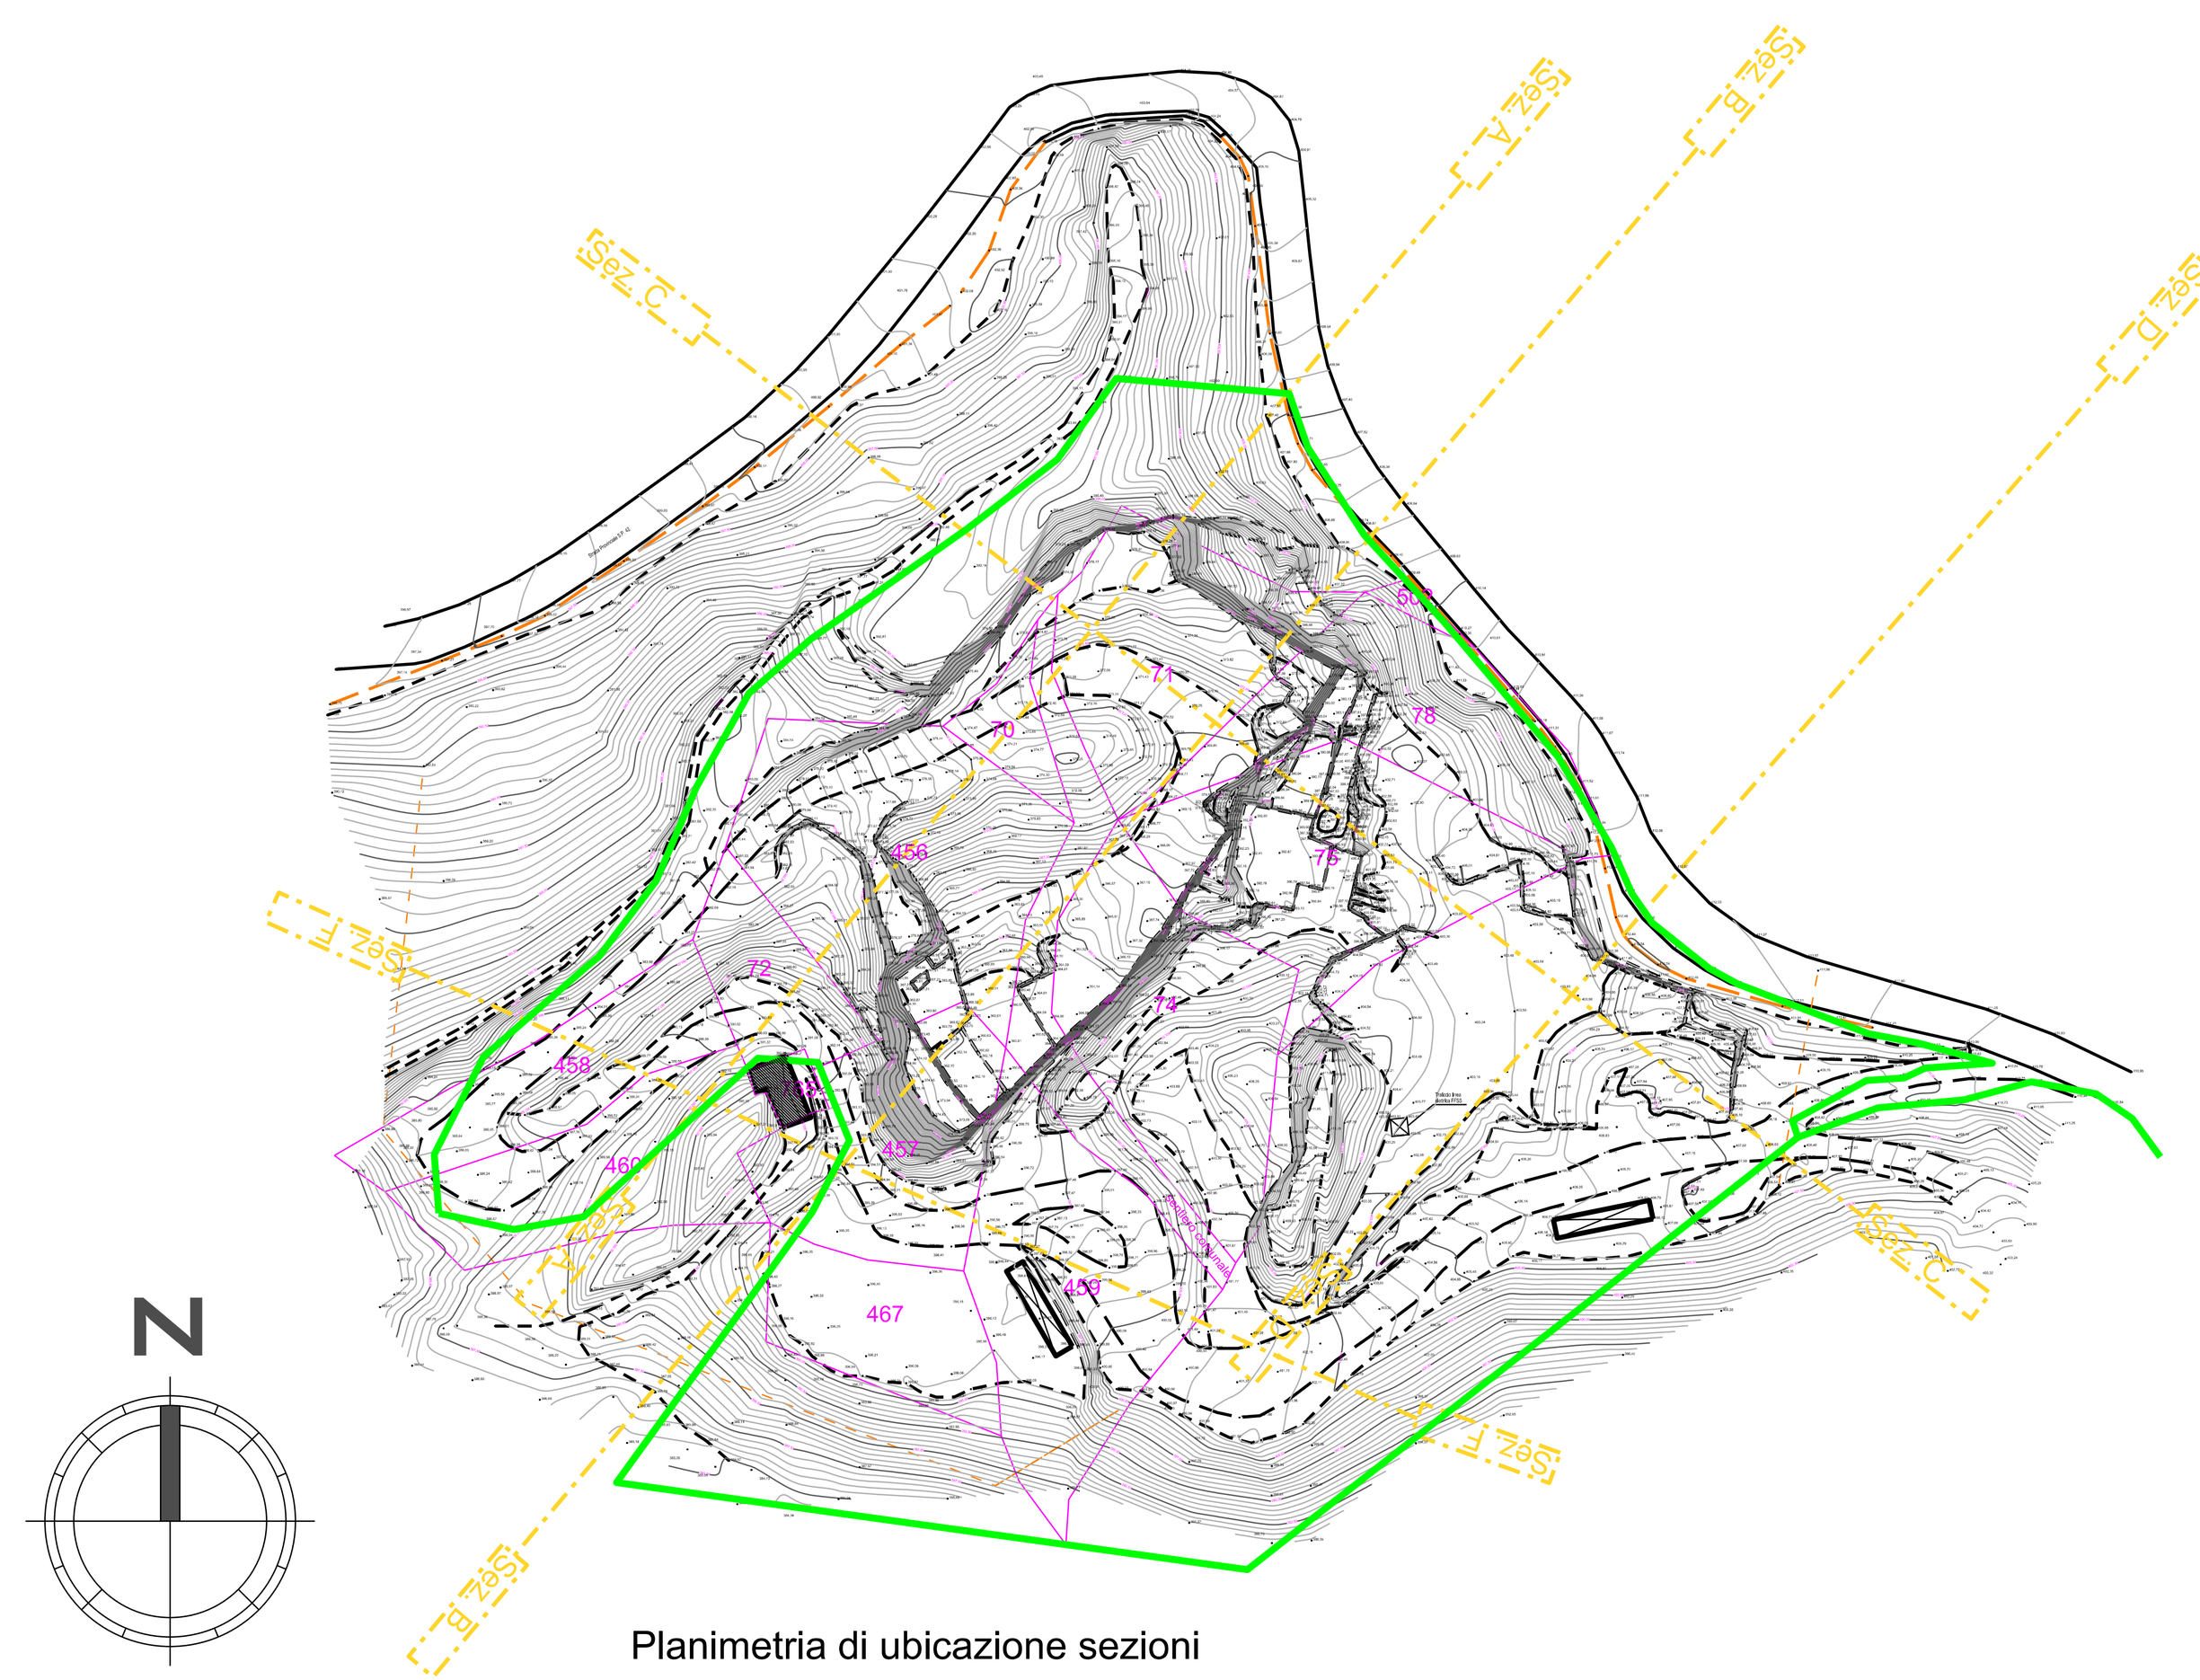

Planimetria di ubicazione sezioni

Provincia della Spezia

COMUNE DI BONASSOLA

LOCALITA': SAN GIORGIO

Progetto per istanza di autorizzazione all'estrazione e ripristino ambientale della Cava "San Giorgio" di marmo Rosso Levanto

TITOLO Sezioni di raffronto tra stato di progetto AUTORIZZATO anno 2002 stato intermedia e rilievo attuale

RIFERIMENTI
Integrazioni pratica S1024 del 23/10/2025
Prot. 2025-0033097
Class./Fasc. 2024/13.17.1.0.0/48

SCALA/E	1:500	Tav 4
DATA	Novembre 2024	
COMMESSA	2342	

AGGIORNAMENTI

N.	DATA	NOTE	VISTO
1	Febbraio 2025	Integrazione pratica S1024	

EPTA CONSULT S.C.R.L.
Via Giacomo Doria n. 74 - 19124 La Spezia
Tel. 0187.770500 – Fax 0187.770634
e-mail: epta@eptaconsult.it
pec: eptaconsult@legpec.it

I TECNICI
GEOL. ELIANA VANNINI
GEOL. LUCA PIAGGI
GEOL. MARCO ZANICCHI
GEOM. MIRKO BERTOLAMI

COMMITTENTE
ESMAR S.r.l. Loc. S. Giorgio Bonassola P. IVA 01005410111

Bentley Systems Incorporated Microstation SE ver. 05.07.00.26 serial 22897906700504