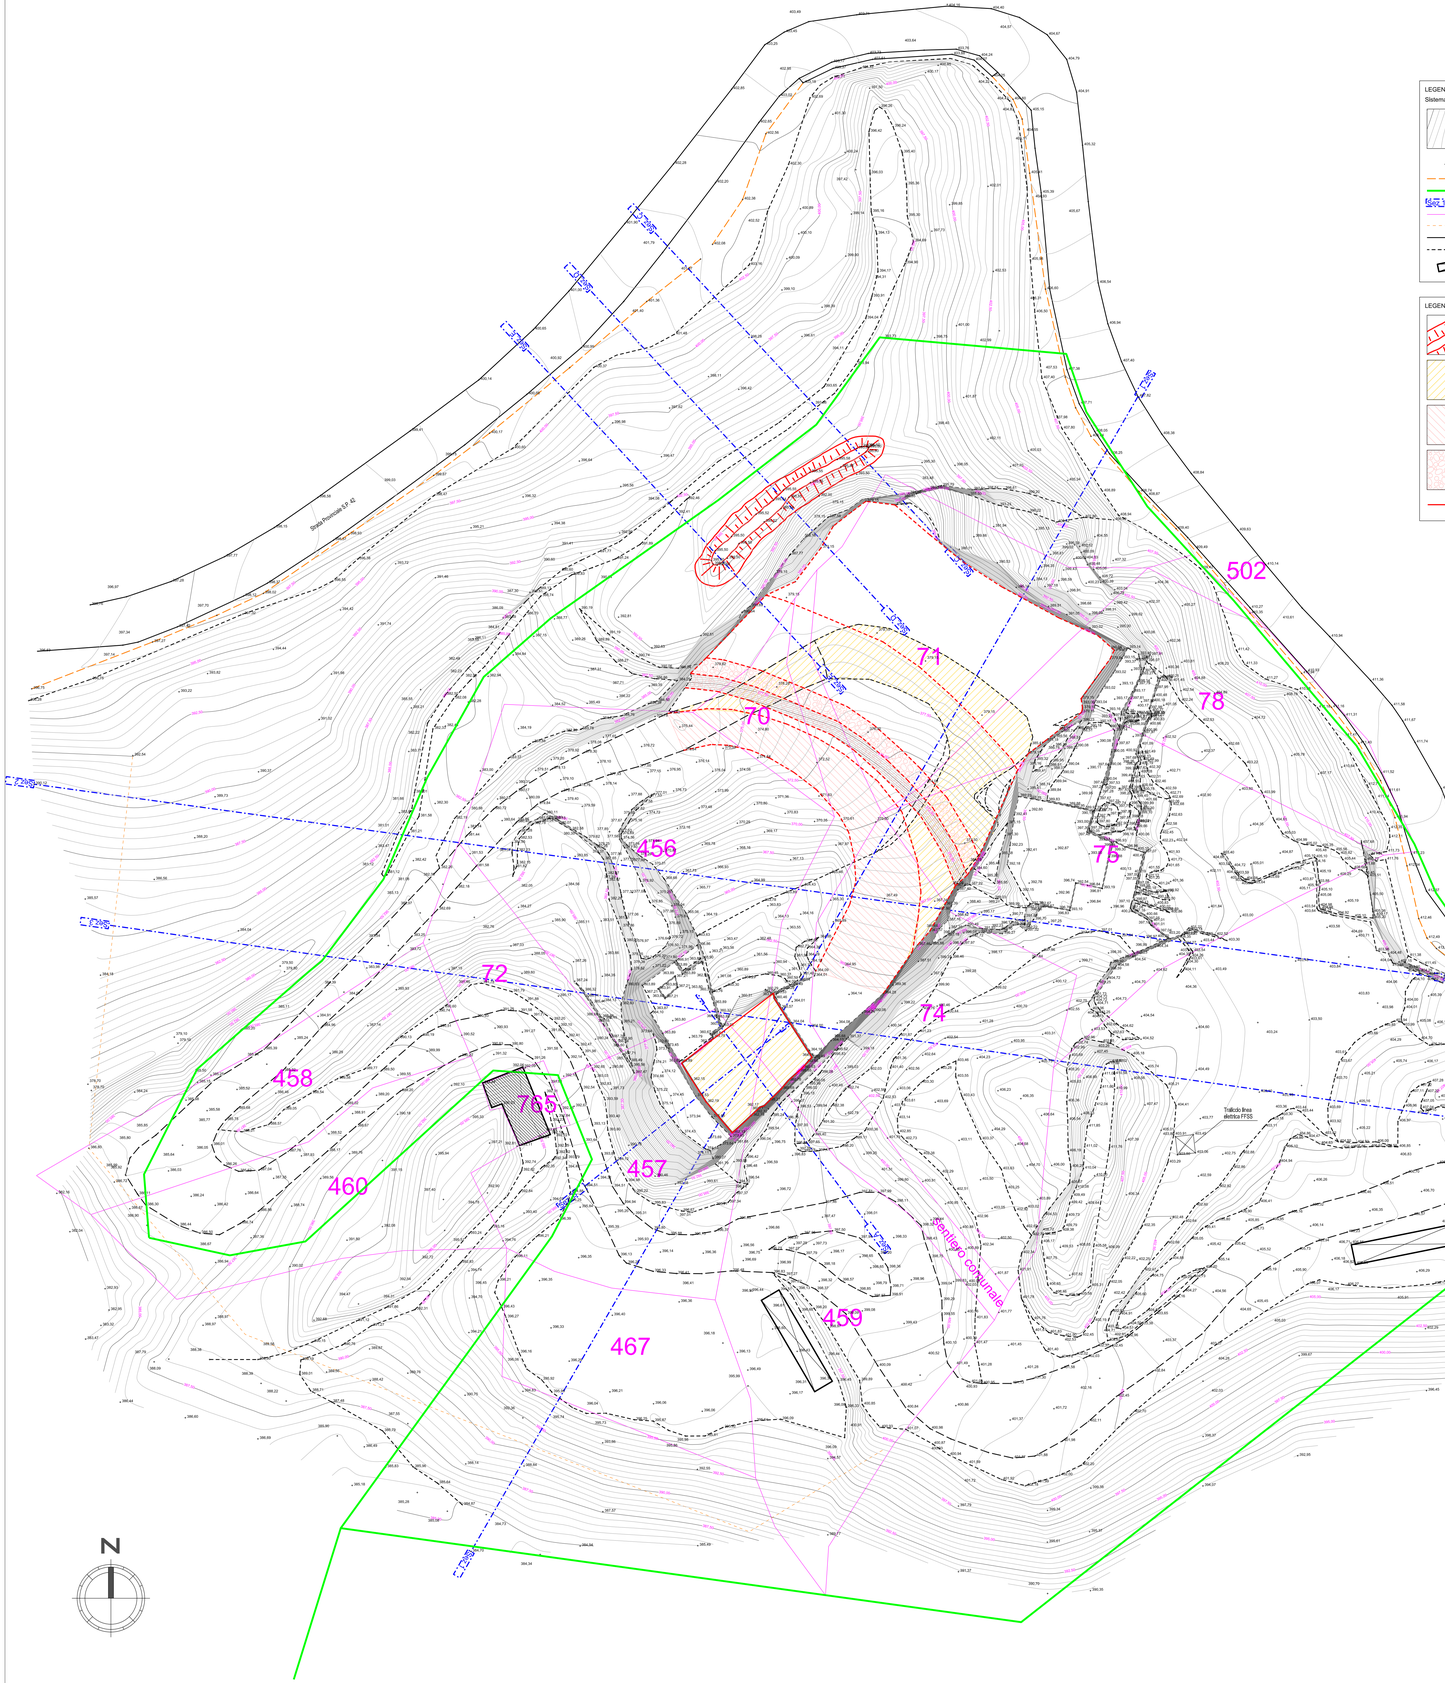


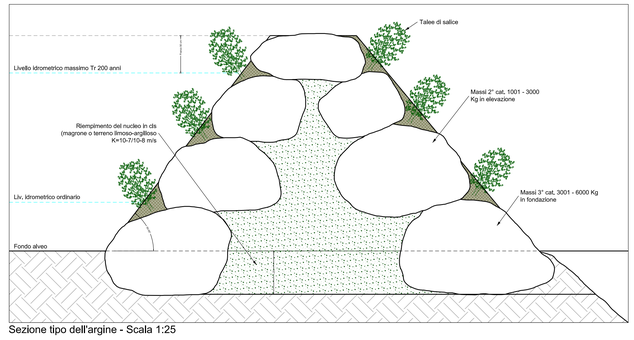

LEGENDA

Sistema di riferimento Gauss-Buaga Ovest (EPSG 3003)

- Curve di livello con direttrici ogni 2,50 m
- 406,94 Quote s.l.m.m. da grigliato IGM
- Guard rail
- P., t.r.a.c.
- Traccia di sezione
- Confine catastale
- Linea elettrica aerea
- Strada
- Morfologia della cava
- Fabbricati

LEGENDA INTERVENTI DI PROGETTO

- Vallo in scogliera e terre compattate
- Vecchia Viabilità
  Zona coperta da materiale FASE 1
- Nuova viabilità interna
- Scogliera di base della riprofilatura del versante
- Geometria della nuova area estrattiva




Sezione tipo dell'argine - Scala 1:25

Provincia della Spezia

COMUNE DI BONASSOLA

LOCALITA': SAN GIORGIO

Progetto per istanza di autorizzazione all'estrazione e ripristino ambientale della Cava "San Giorgio" di marmo Rosso Levanto

TITOLO

Rilievo plano altimetrico con indicazioni di ipotesi progettuale FASE 1

RIFERIMENTI

Integrazioni pratica S1024 del 23/10/2025
Prot. 2025-0033097
Class./Fasc. 2024/13.17.1.0.0/48

| | |
|---|---|
| SCALA | 1:250 |
| DATA | Novembre 2024 |
| COMMESSA | 2342 |

Tav 5.1

AGGIORNAMENTI

| N. | DATA | NOTE | VISTO |
|---|---|---|---|
| 1 | Febbraio 2025 | Integrazione pratica S1024 | |
| | | | |


EPTK CONSULT
Via Vittorio Veneto n. 74 - 19124 La Spezia
Tel. 0187.776584 - Fax 0187.776434
e-mail: info@eptkconsult.it
pec: eptkconsult@legpec.it

I TECNICI

GEOL. ELIANA VANNINI
GEOL. LUCA PIAGGI
GEOL. MARCO ZANICCHI
GEOM. MIRKO BERTOLAMI


COMMITTENTE

ESMAR S.r.l. Loc. S. Giorgio Bonassola P. IVA 01005410111

Bentley Systems Incorporated Microstation SE ver. 05.07.00.26 serial 2289790670050