



SCALA 1:250
SEZ. 1
QT.RIF. 350,00

QUOTE TERRENO	407,82 408,22 408,25 408,51 408,62 407,23 403,89 402,08 401,25 398,86 397,07 395,55 394,41 394,19 393,93 393,02 390,01 387,15 385,97 385,54 385,00 384,93 384,77 384,77 384,73 384,60 384,70 384,63 384,68 384,67 384,66 384,66 384,61 384,56 384,55 384,54 384,53 384,52 384,51 384,49 384,48 384,48 384,46 384,46 384,44 384,44 384,43 384,43 384,42 384,41 384,40 384,40 384,39 384,38 384,37 384,37 384,36 387,77 392,86 393,63 394,04 396,31 396,03 395,82 395,88 396,03 396,10 396,29 396,36 396,40 396,39 396,37 396,27 396,07 395,90 392,42 392,00 390,77 390,03 389,52 388,80 387,30 384,70 384,70
DIST.PARZIALI TERRENO	7,13 1,86 1,16 1,42 2,12 1,09 1,34 1,37 1,83 0,87 1,76 1,66 1,09 1,92 0,66 0,63 7,26 9,09 5,37 1,20 2,27 3,09 0,86 1,32 2,00 5,64 6,79 1,15 0,85 2,43 0,84 2,19 1,80 1,62 2,52 1,74 0,79 0,64 1,80 1,21 0,77 1,22 0,81 1,27 0,72 0,72 0,65 0,96 1,89 2,16 0,80 1,57 1,01 1,68 4,43 1,57 0,72 1,66 5,12 1,60 2,49 4,26 1,56 0,94 0,66 2,44 4,48 4,50
DIST.PROGRESSIVE TERRENO	0,00 7,13 7,51 9,37 10,53 11,95 14,07 15,16 16,50 17,87 19,70 20,58 22,34 22,69 24,35 24,71 25,80 26,04 27,96 28,62 29,54 36,79 45,88 46,49 51,86 53,06 55,34 58,42 59,49 60,81 62,81 63,02 68,65 75,44 76,59 77,43 79,86 80,70 82,89 84,69 86,31 86,80 89,32 89,89 91,63 92,42 93,58 93,72 95,52 96,73 97,50 97,92 99,14 100,25 101,52 102,06 102,78 103,78 104,88 105,83 106,23 108,12 110,28 111,08 111,61 113,18 114,18 115,87 120,29 121,87 122,59 124,25 129,36 130,97 133,46 137,72 138,25 139,81 140,75 141,41 142,50 144,93 149,41 153,92

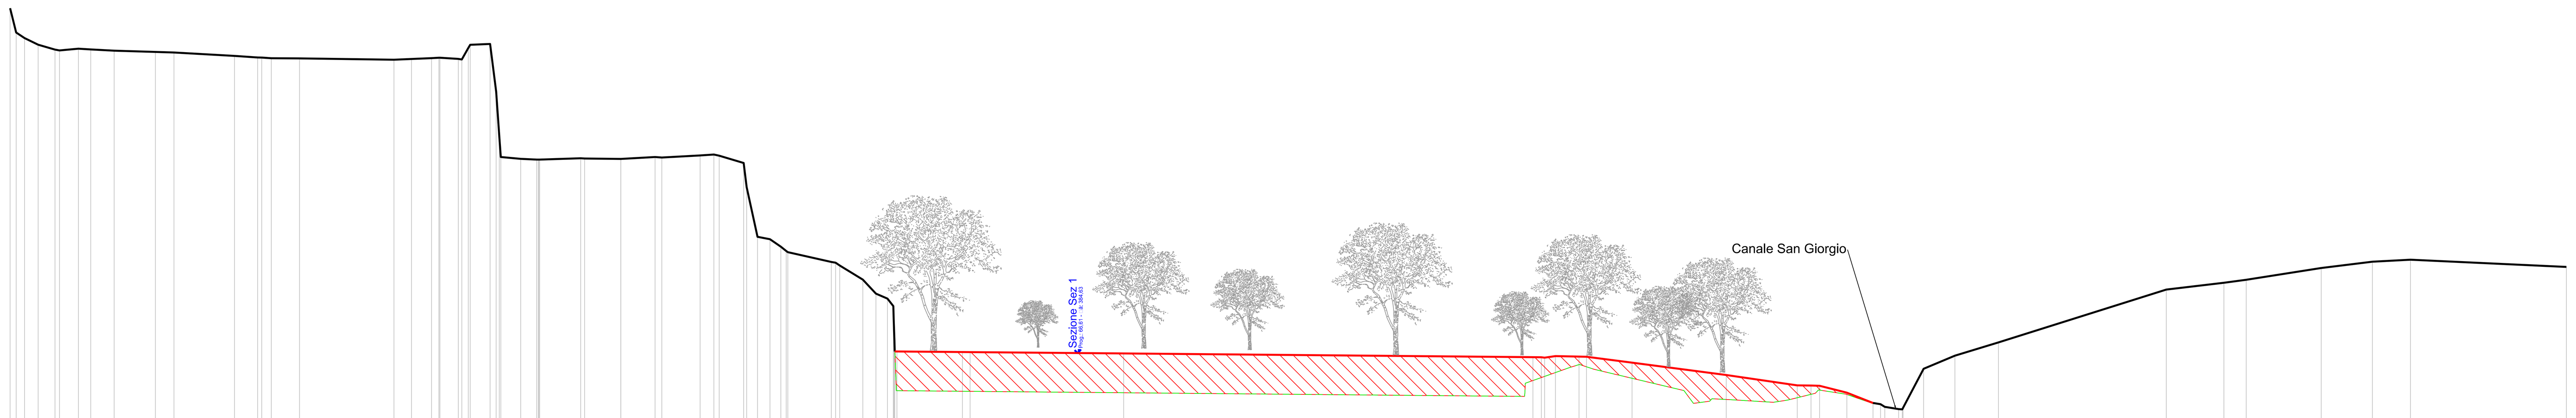


SCALA 1:250
SEZ. 2
QT.RIF. 360,00

QUOTE TERRENO	406,63 404,72 404,30 403,99 403,94 404,04 404,00 403,92 403,84 403,80 403,58 403,49 403,43 403,42 403,34 403,39 403,44 403,47 403,40 404,09 404,29 404,35 397,13 397,02 396,97 396,97 397,06 397,04 397,01 397,01 397,13 397,10 397,24 397,29 397,22 396,76 392,04 391,89 391,41 391,06 390,44 390,21 389,31 388,42 388,10 384,73 384,69 384,69 384,60 384,36 384,33 384,43 384,40 384,39 384,02 383,23 382,57 382,55 382,54 382,10 381,44 381,20 381,05 381,13 383,62 384,46 385,30 388,68 389,11 389,30 390,05 390,46 390,58 390,12
DIST.PARZIALI TERRENO	0,86 1,08 1,21 0,79 1,49 2,63 1,18 3,86 1,47 0,61 1,80 6,02 1,12 1,27 1,18 1,27 1,27 1,02 2,62 2,31 2,18 2,43 0,88 1,56 0,69 0,80 0,69 2,77 1,47 0,84 0,73 4,18 9,79 26,10 0,69 1,50 2,90 6,01 4,53 0,88 1,74 1,67 0,89 1,31 2,00 2,78 10,70 3,67 1,43 4,78 3,27 2,43 9,94
DIST.PROGRESSIVE TERRENO	0,00 0,92 1,79 2,86 3,15 4,35 5,15 6,64 9,27 10,45 14,31 15,78 16,66 18,46 24,48 25,60 26,88 27,41 28,59 29,22 29,34 30,61 31,30 32,57 33,59 33,77 36,39 36,64 38,95 38,95 41,13 41,57 44,00 44,89 45,22 46,78 47,67 48,46 49,16 49,60 52,37 52,91 54,38 55,22 55,95 56,56 60,74 61,23 71,02 97,12 97,87 98,56 100,06 100,54 103,44 109,45 113,98 114,86 115,41 117,14 118,81 119,56 120,45 120,73 122,04 124,04 126,81 137,52 141,19 142,62 147,40 150,67 153,09 163,04

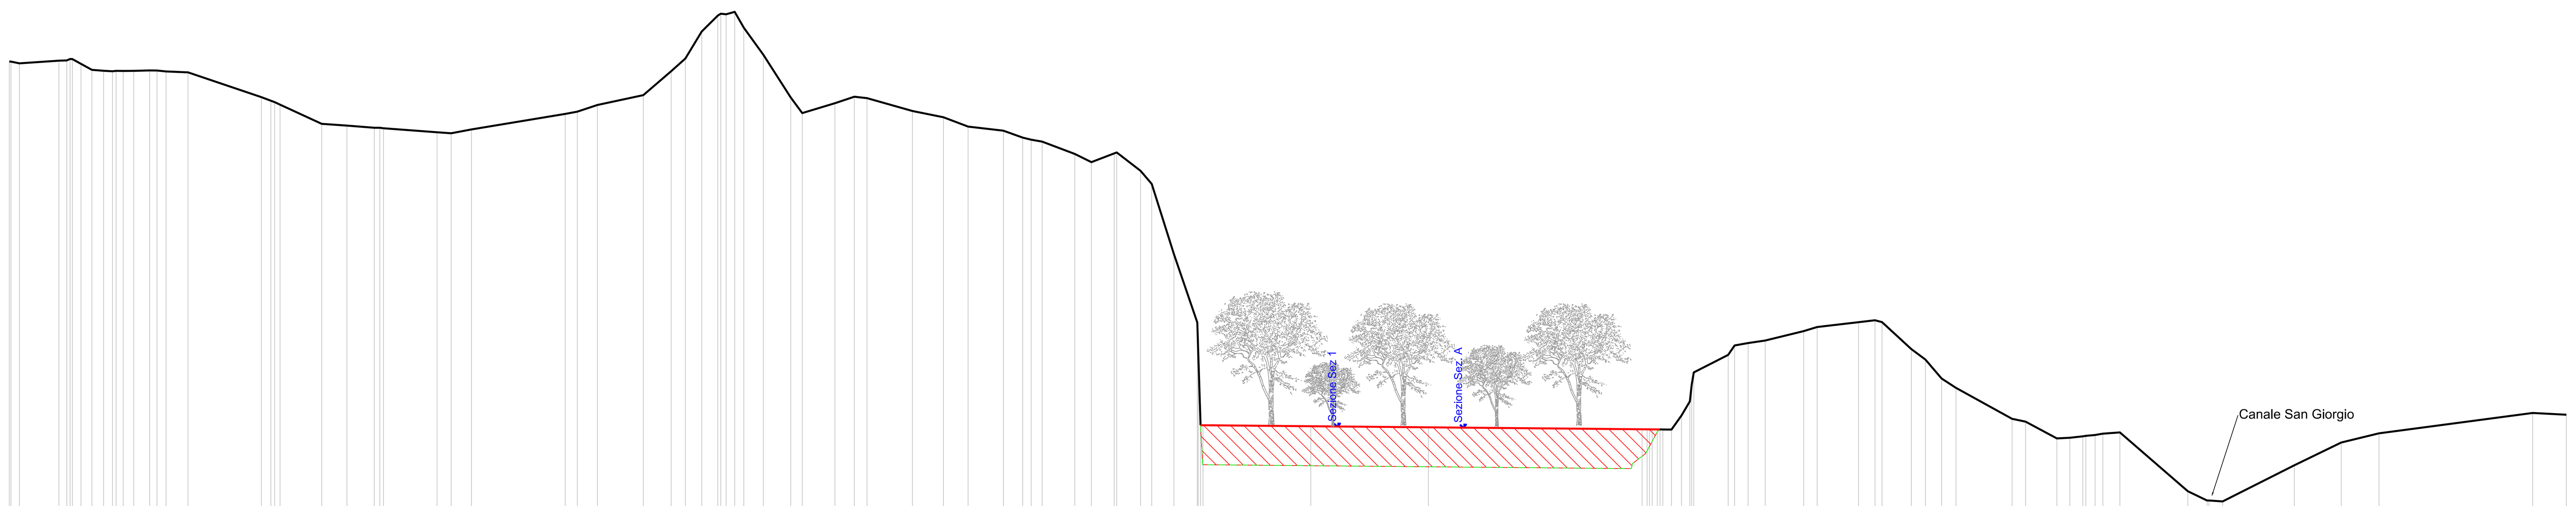


SCALA 1:250
SEZ. 3
QT.RIF. 350,00

QUOTE TERRENO	407,65 407,54 407,70 407,81 407,50 407,12 407,06 407,06 407,08 407,02 406,96 405,39 405,07 404,91 403,70 403,59 403,45 403,42 403,16 403,10 403,34 404,33 404,47 404,89 405,52 407,03 407,84 409,55 410,56 410,80 409,79 408,08 405,37 404,38 405,00 405,42 405,33 404,51 404,12 403,52 403,26 402,82 402,57 401,79 401,27 401,82 401,88 400,72 399,89 395,43 391,10 384,58 384,52 384,45 384,33 384,32 384,31 385,20 387,15 387,93 389,04 389,64 389,80 389,95 390,55 390,81 391,12 391,24 391,13 389,41 388,75 387,55 386,95 384,99 384,81 383,75 383,79 383,88 383,96 384,05 384,13 380,40 379,81 379,75 382,04 383,49 384,07 385,36 385,25
DIST.PARZIALI TERRENO	2,50 0,69 0,74 0,67 1,01 1,39 4,65 0,60 2,64 1,60 1,73 3,40 0,90 1,29 5,94 0,76 1,28 2,91 1,76 0,90 1,04 1,02 1,24 1,73 0,73 2,07 1,23 0,80 2,88 1,97 1,57 2,24 1,22 0,70 2,07 1,05 1,45 1,51 0,71 1,41 1,48 6,84 7,45 13,56 0,63 2,18 0,85 1,08 2,44 0,85 2,63 1,04 1,86 0,89 1,02 0,91 3,55 0,86 1,98 0,82 0,82 1,08 4,31 1,22 0,86 4,55 2,97 2,40 9,74 2,14
DIST.PROGRESSIVE TERRENO	0,00 0,64 3,14 3,85 4,54 5,24 5,98 6,77 7,89 8,90 9,94 11,33 15,98 16,83 17,17 19,81 21,41 23,14 23,72 27,12 28,02 29,30 35,24 36,01 37,29 40,20 41,96 42,87 43,90 44,92 45,99 46,57 47,81 49,54 50,27 52,34 53,57 54,38 57,26 59,22 60,79 63,03 64,25 65,48 67,56 68,60 70,06 70,21 71,72 72,43 73,84 75,32 75,68 82,52 89,97 103,52 104,16 104,83 106,02 106,66 106,80 108,97 109,38 110,24 111,32 113,77 114,62 117,24 118,28 118,73 120,59 121,48 122,51 123,42 126,97 127,83 129,81 130,64 131,46 132,24 132,73 133,81 138,12 139,34 140,32 144,87 147,84 150,24 159,98 162,12

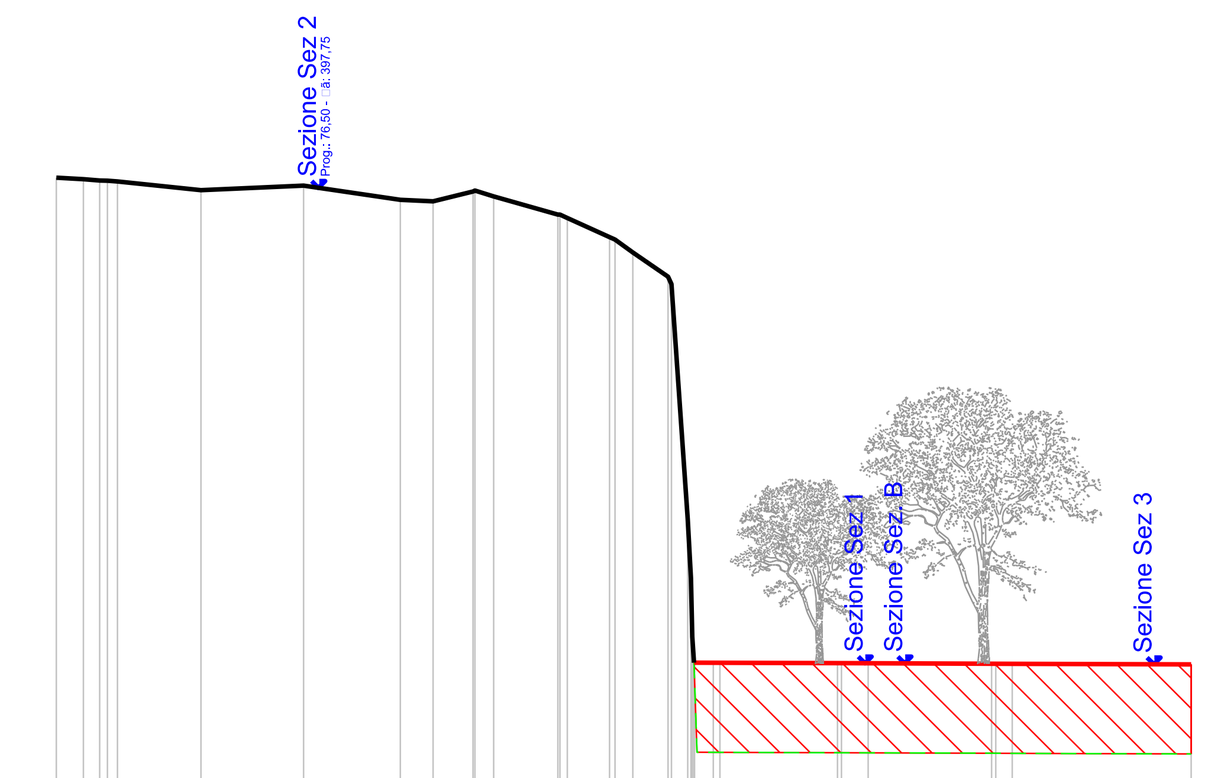


SCALA 1:250
SEZ. A
QT.RIF. 350,00

QUOTE TERRENO	398,03 397,99 397,95 397,93 397,68 397,81 397,42 397,37 397,65 397,51 397,00 396,90 396,37 395,94 395,26 386,83 384,47 384,47 384,46 384,46 384,45 384,44 384,43
DIST.PARZIALI TERRENO	0,76 2,33 2,87 2,70 0,92 1,12 1,79 1,18 0,98 3,28 0,75 3,45 5,00
DIST.PROGRESSIVE TERRENO	0,00 0,76 1,42 1,71 4,04 6,91 9,61 10,53 11,65 12,22 14,02 14,28 15,46 16,11 17,09 17,73 18,36 18,55 21,83 22,69 26,14 26,72 31,72

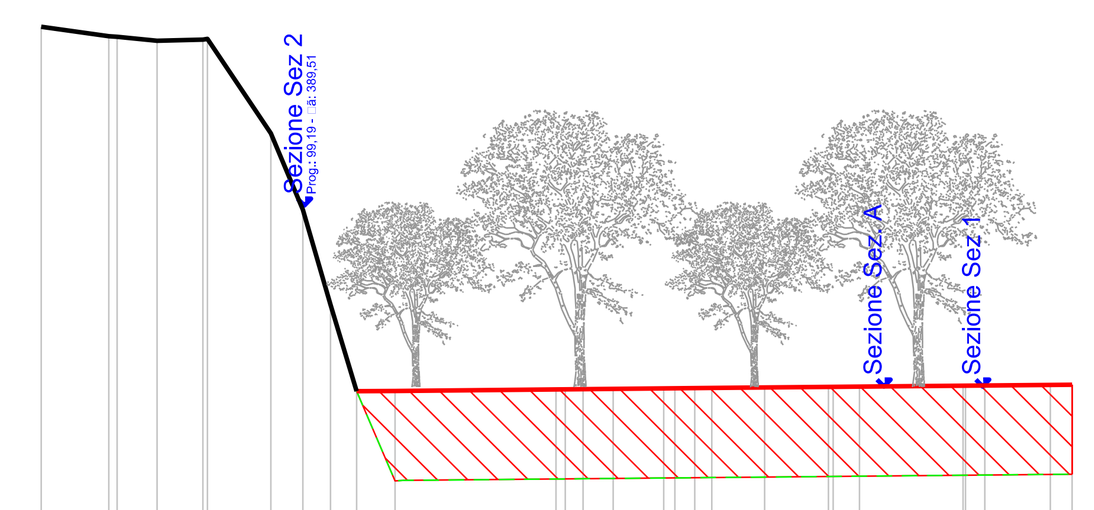

SCALA 1:250
SEZ. B
QT.RIF. 350,00

QUOTE TERRENO	394,51 394,25 394,23 394,12 394,15 394,17 391,53 389,40 386,74 384,32 384,33 384,37 384,38 384,39 384,40 384,41 384,41 384,42 384,44 384,45 384,48 384,48 384,50
DIST.PARZIALI TERRENO	1,89 1,12 1,28 1,77 0,90 0,78 0,73 1,07 4,50 0,84 1,41 1,48 1,78 0,73 2,89 1,83 0,61
DIST.PROGRESSIVE TERRENO	0,00 1,89 2,12 3,24 4,52 4,64 6,42 7,31 8,09 8,82 9,89 14,39 15,14 15,99 17,40 18,27 18,74 20,22 22,00 22,87 25,76 26,38 28,20

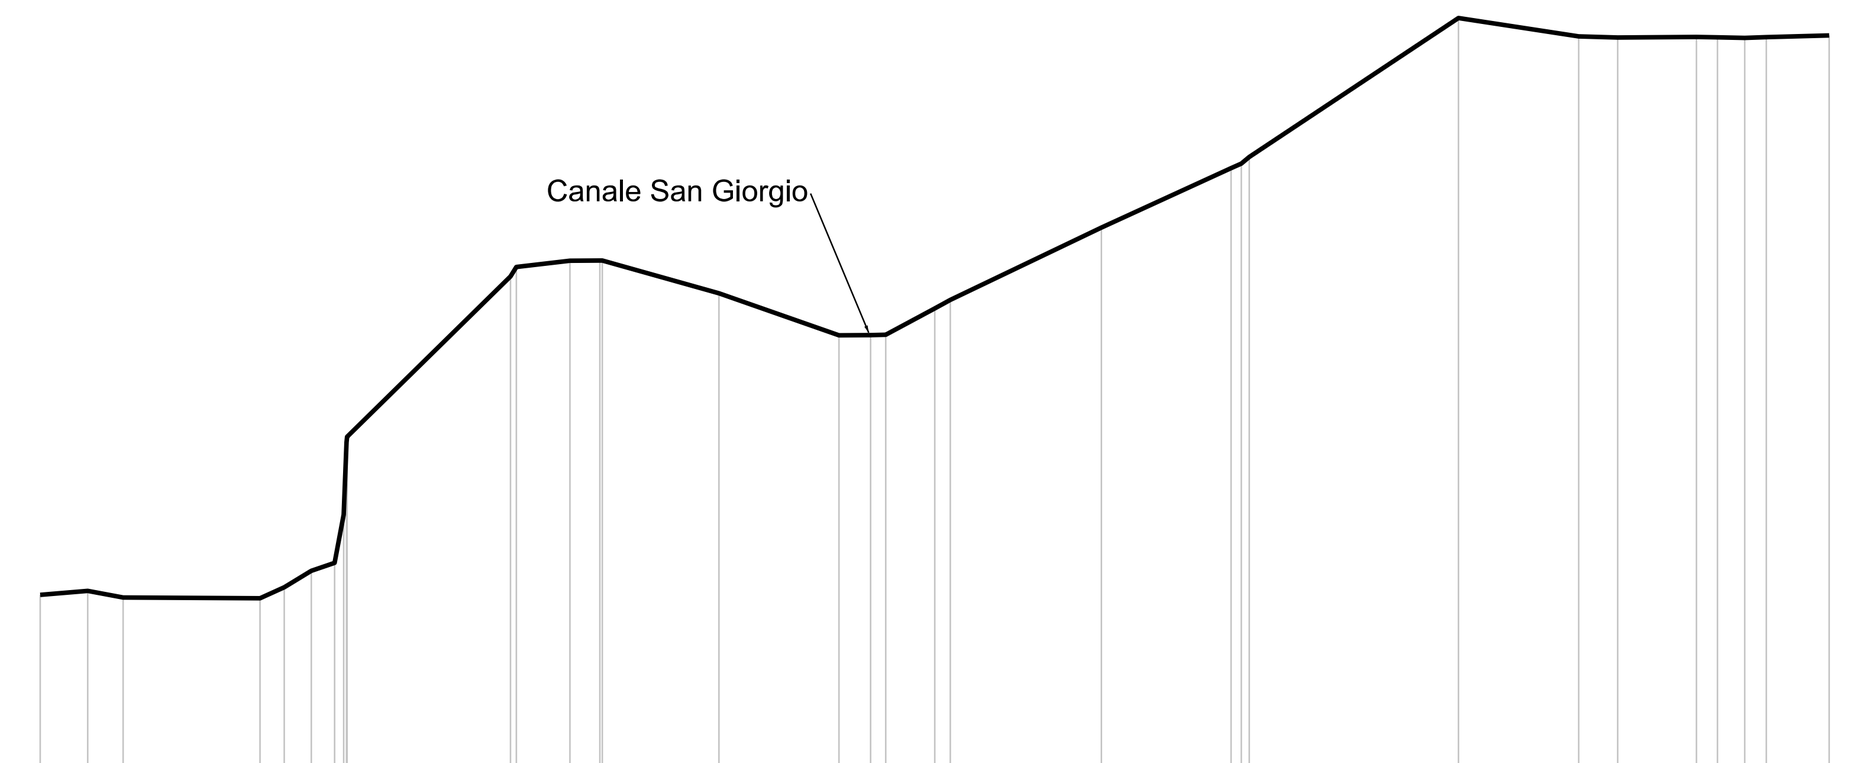


SCALA 1:250
SEZ. C
QT.RIF. 370,00

QUOTE TERRENO	386,25 386,37 386,18 386,16 386,47 386,93 387,15 390,67 395,15 395,42 395,60 395,60 394,69 393,51 393,52 393,52 394,26 394,50 396,52 398,18 398,50 402,38 401,86 401,83 401,85 401,84 401,82 401,84 401,89
DIST.PARZIALI TERRENO	1,33 0,99 3,83 0,68 0,76 0,65 4,57 1,49 0,84 3,26 3,35 0,88 1,37 4,22 3,63 5,85 3,36 1,09 2,20 0,76 0,61 1,75
DIST.PROGRESSIVE TERRENO	0,00 1,33 2,31 6,14 6,82 7,58 8,23 8,57 13,14 13,31 14,80 15,64 15,71 18,97 22,32 23,21 23,63 25,00 25,44 29,66 33,28 33,79 39,64 43,00 44,09 46,29 46,88 47,64 48,25 50,00


Legenda

- Riempimento - Sistemazione ambientale
- Profilo FASE 4
- Profilo FASE 3
- Piantumazione di vegetazione autoctona

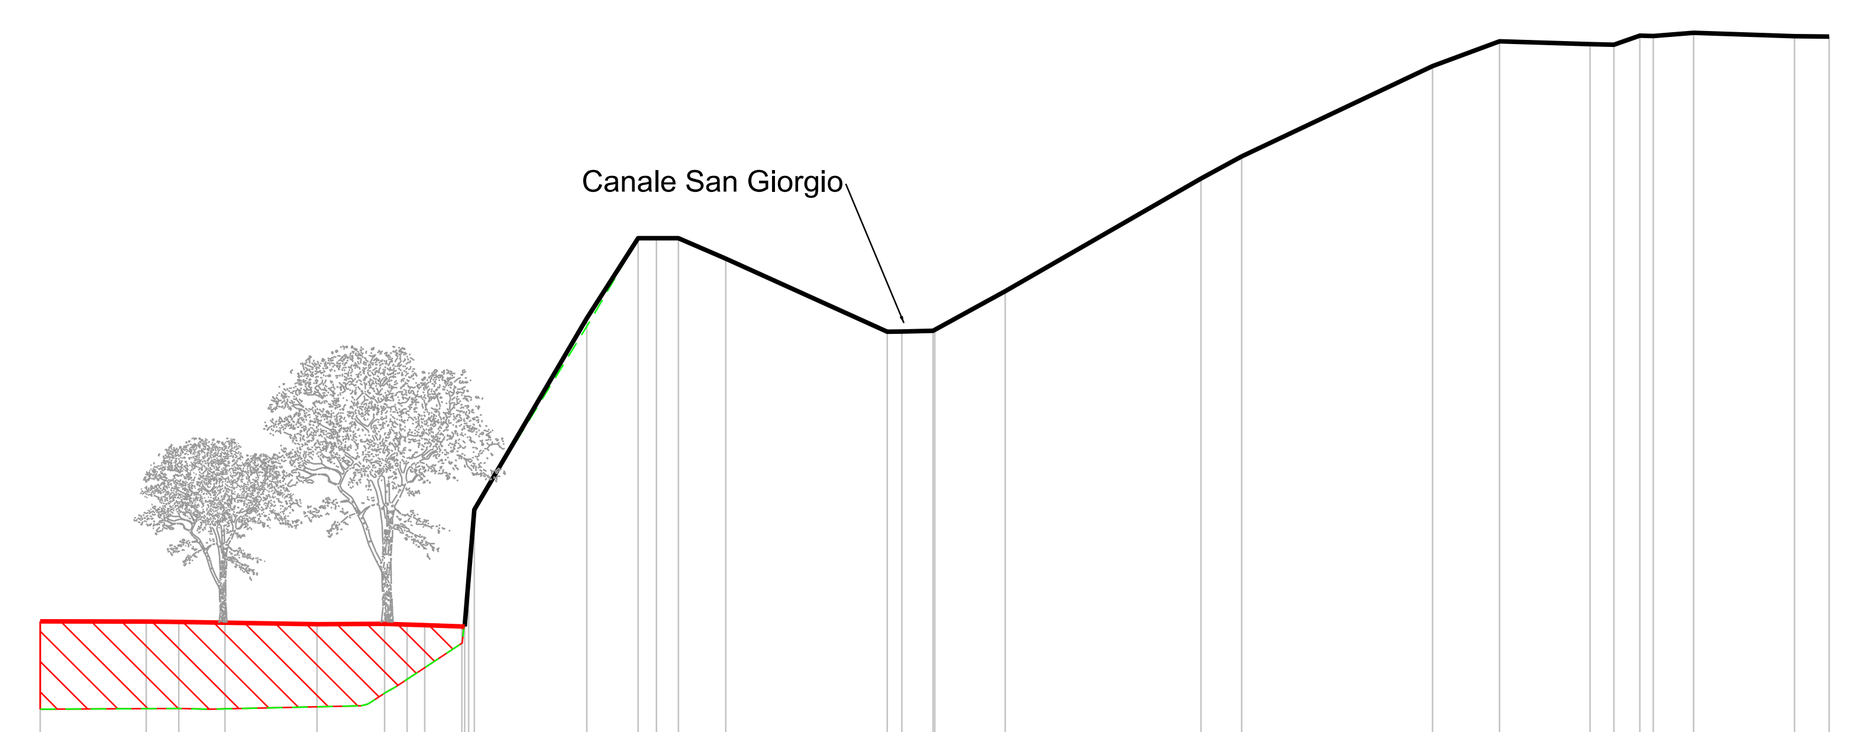

SCALA 1:250
SEZ. D
QT.RIF. 370,00

QUOTE TERRENO	384,84 384,83 384,82 384,80 384,76 384,77 384,75 384,73 384,70 387,96 393,31 395,55 395,55 394,98 392,93 392,94 392,96 392,99 394,06 397,21 397,84 400,36 401,05 400,97 400,96 401,21 401,20 401,29 401,19 401,19
DIST.PARZIALI TERRENO	2,96 0,91 1,29 2,57 1,89 0,63 1,04 3,14 1,43 0,61 1,32 4,52 0,88 1,97 5,47 1,14 5,33 1,88 2,53 0,66 0,73 1,13 2,82 0,97
DIST.PROGRESSIVE TERRENO	0,00 2,96 3,87 5,16 7,74 9,63 10,25 10,75 11,78 12,13 15,27 16,71 17,84 19,16 23,68 24,08 24,95 25,00 26,97 32,44 33,58 38,91 40,79 43,32 43,98 44,71 45,08 46,21 49,03 50,00

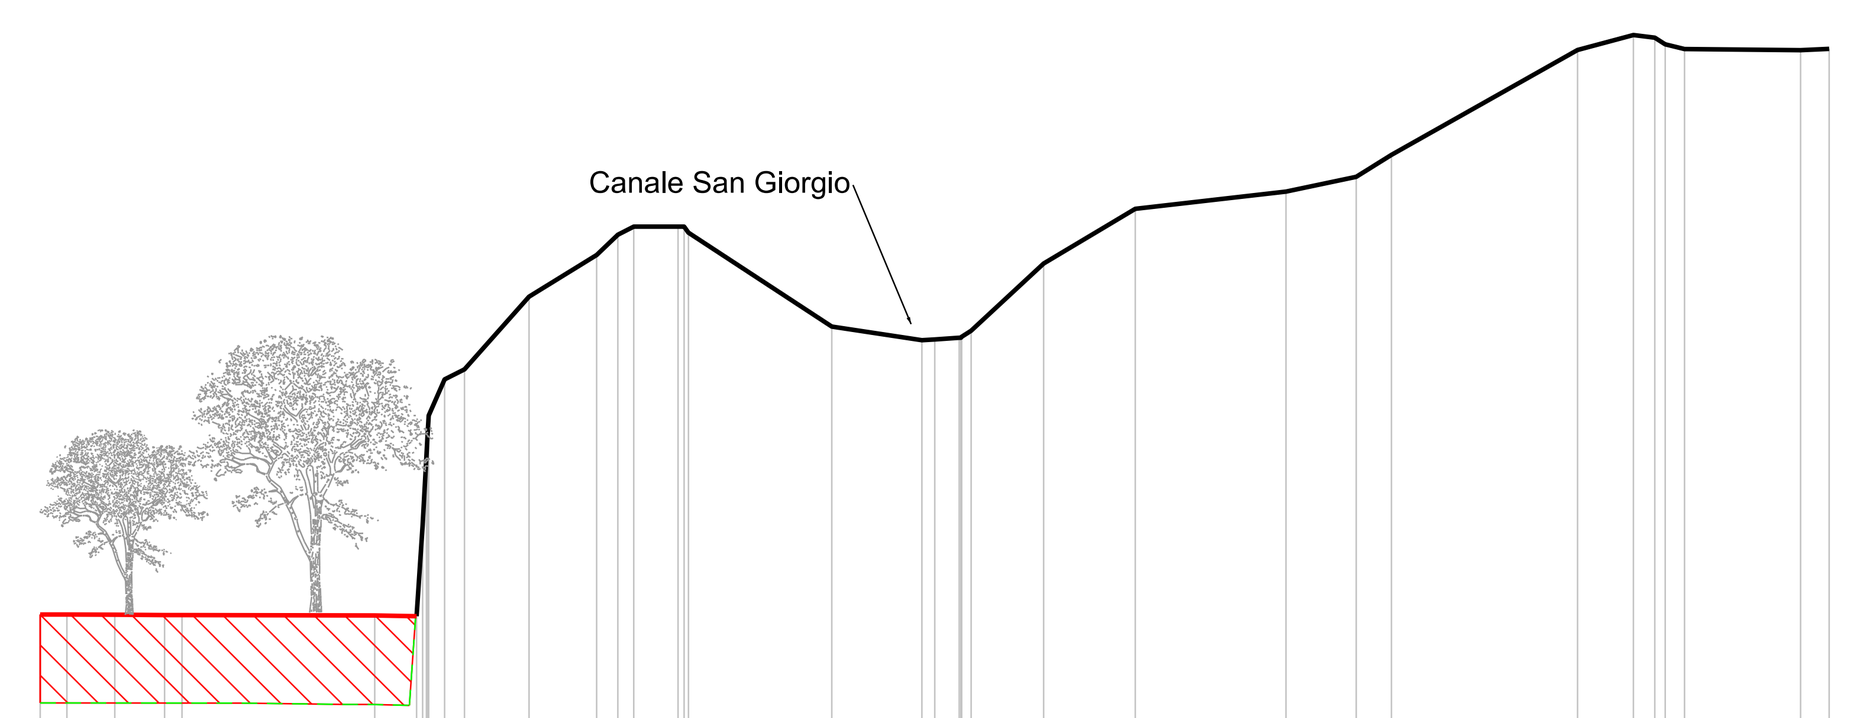

SCALA 1:250
SEZ. E
QT.RIF. 370,00

QUOTE TERRENO	384,66 384,66 384,65 384,64 384,64 384,63 384,61 391,23 391,51 393,55 394,71 395,50 395,33 392,71 392,32 392,39 392,59 394,47 396,00 396,48 396,89 397,51 400,44 400,86 400,60 400,47 400,43 400,47
DIST.PARZIALI TERRENO	0,74 1,34 1,39 5,39 1,17 1,80 1,89 1,24 4,01 2,52 0,68 2,03 2,56 4,21 1,96 0,99 5,20 1,56 3,25 0,80
DIST.PROGRESSIVE TERRENO	0,00 0,74 2,08 3,47 3,96 9,35 10,52 11,30 11,86 13,66 15,55 16,59 17,83 18,12 22,12 24,64 25,68 26,02 28,05 30,61 34,82 36,78 37,77 42,97 44,53 45,42 45,96 49,20 50,00

Provincia della Spezia

COMUNE DI BONASSOLA

LOCALITA': SAN GIORGIO

Progetto per istanza di autorizzazione all'estrazione e ripristino ambientale della Cava "San Giorgio" di marmo Rosso Levanto

TITOLO

Sezioni morfologiche con indicazioni progettuali FASE 4

RIFERIMENTI

Integrazioni pratica S1024 del 23/10/2025
Prot. 2025-0033097
Class./Fasc. 2024/13.17.1.0.0/48

SCALA/E	1:250	Tav 7.2
DATA	Novembre 2024	
COMMESSA	2342	

AGGIORNAMENTI

N.	DATA	NOTE	VISTO
1	Febbraio 2025	Integrazione pratica S1024	

EPTA CONSULT s.c.r.l.
Via Giacomo Doria n. 74 - 19124 La Spezia
Tel. 0187.770500 – Fax 0187.770634
e-mail: epta@eptaconsult.it
pec: eptaconsult@legpec.it

I TECNICI
GEOL. ELIANA VANNINI — GEOL. LUCA PIAGGI
GEOL. MARCO ZANICCHI — GEOM. MIRKO BERTOLAMI

COMMITTENTE
ESMAR S.r.l. Loc. S. Giorgio Bonassola P. IVA 01005410111

Bentley Systems Incorporated Microstation SE ver. 05.07.00.26 serial 22897906700504