


Ortofoto con zona d'intervento

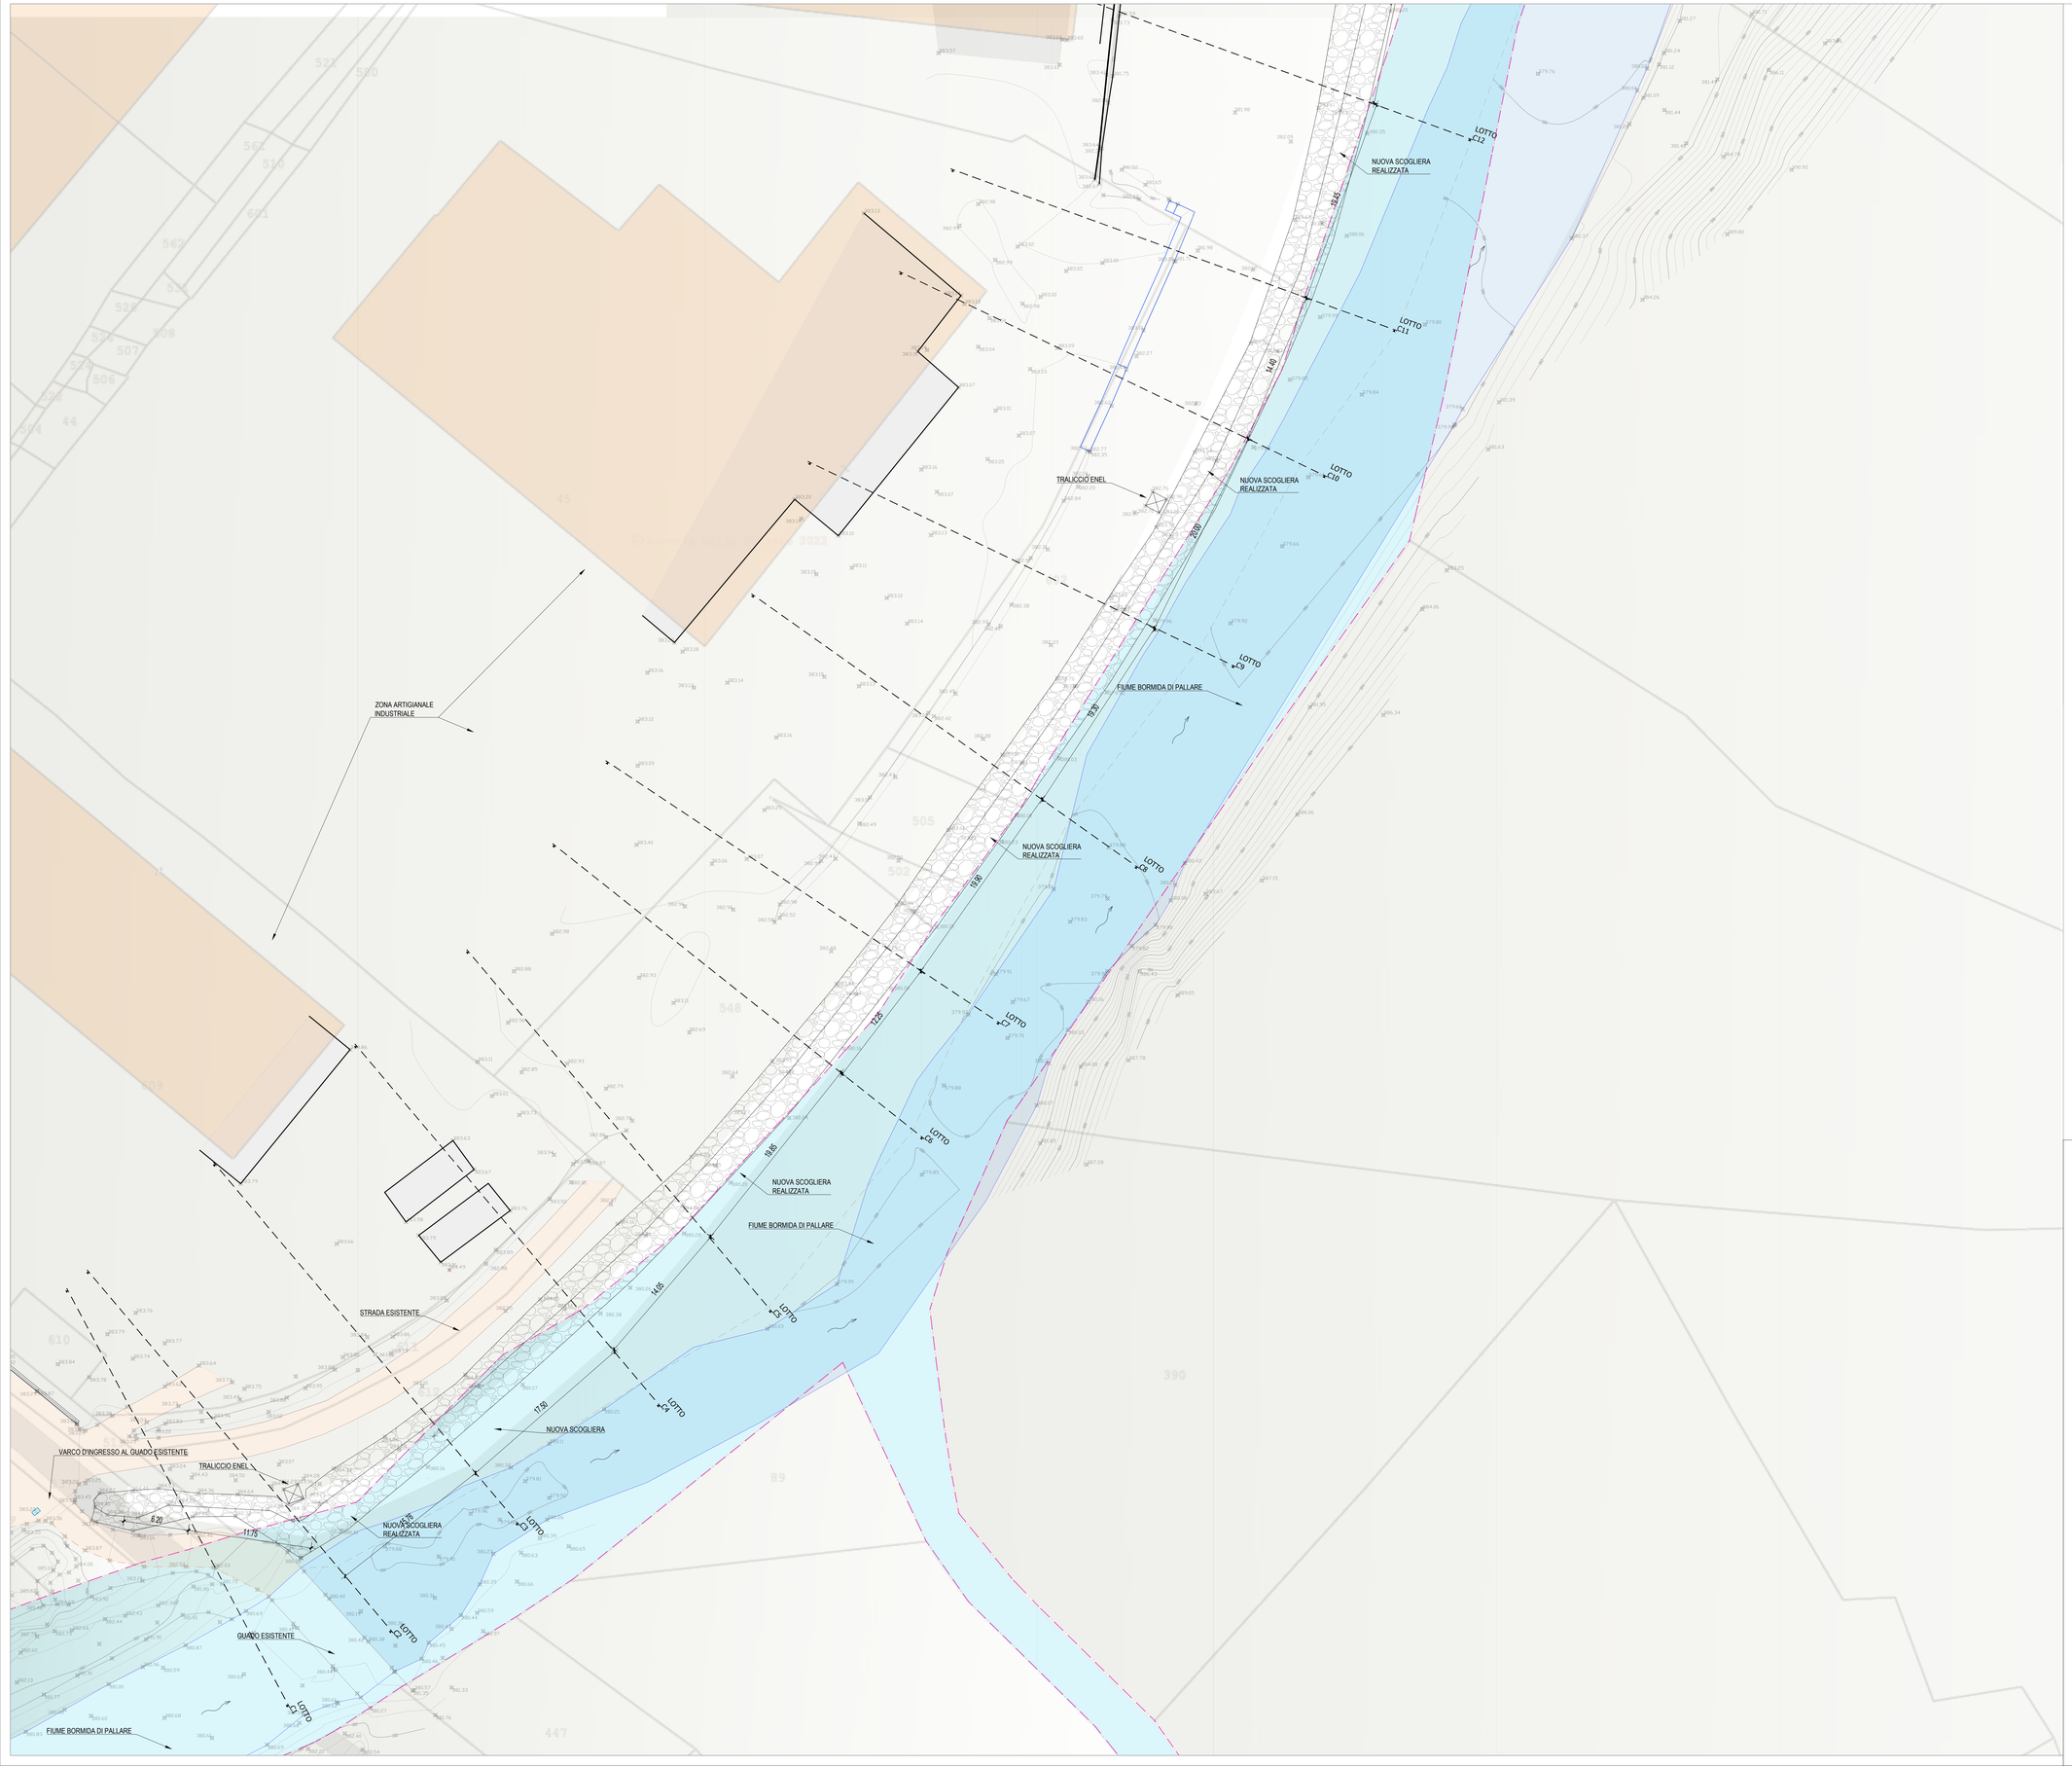

Legenda:

- Alveo attivo Fiume Bormida di Pallare
- Sezioni topografiche costruttive
- Limite catastale
- Scogliera esistente

3i INGEGNERIA

3i Ingegneria s.r.l.s.
P.IVA 03952990043

Lungotanaro Cesare Augusto Roggero, 26
12100 Cuneo

0171 60 30 59
info@3i-ingegneria.com

REGIONE LIGURIA

PROVINCIA DI SAVONA

COMUNE DI PALLARE

COMPLETAMENTO DELLE OPERE DI DIFESA SPONDALE E RIPRISTINO SEZIONI IDRAULICHE A PROTEZIONE DELL'AREA INDUSTRIALE.
CUP: D56I24000000002

Oggetto

PROGETTO DI FATTIBILITÀ TECNICO ECONOMICA

Planimetria stato di fatto appoggiata ad estratto delle mappa catastale
Zona d'intervento di completamento

Il committente

COMUNE DI PALLARE
Piazza San Marco, 20
17043 Pallare (SV)

Il gruppo di progettazione

Dott. Ing. Andrea Demaria
demaria@3i-ingegneria.com

Dott. Ing. Paolo Grossa
grossa@3i-ingegneria.com
A1964 Dott. Ing. Paolo Grossa

N° Tavola	Scala disegno	Fase	Codice elaborato
004	1:200	PFTE	C24012PFTE4R1004

REVISIONE	DATA EMISSIONE	DESCRIZIONE	REDAZIONE	CONTROLLO	APPROVAZIONE
00	LUGLIO 2024	Prima emissione	Demaria/Grossa	Grossa	Demaria