


Firmato digitalmente da:
GOSSA PAOLO
Firmato il 2024/12/09 10:54
Seriale Certificato: 2024476
Valido dal 20/12/2022 al 20/12/2025
InfoCamere Qualified Electronic Signature CA

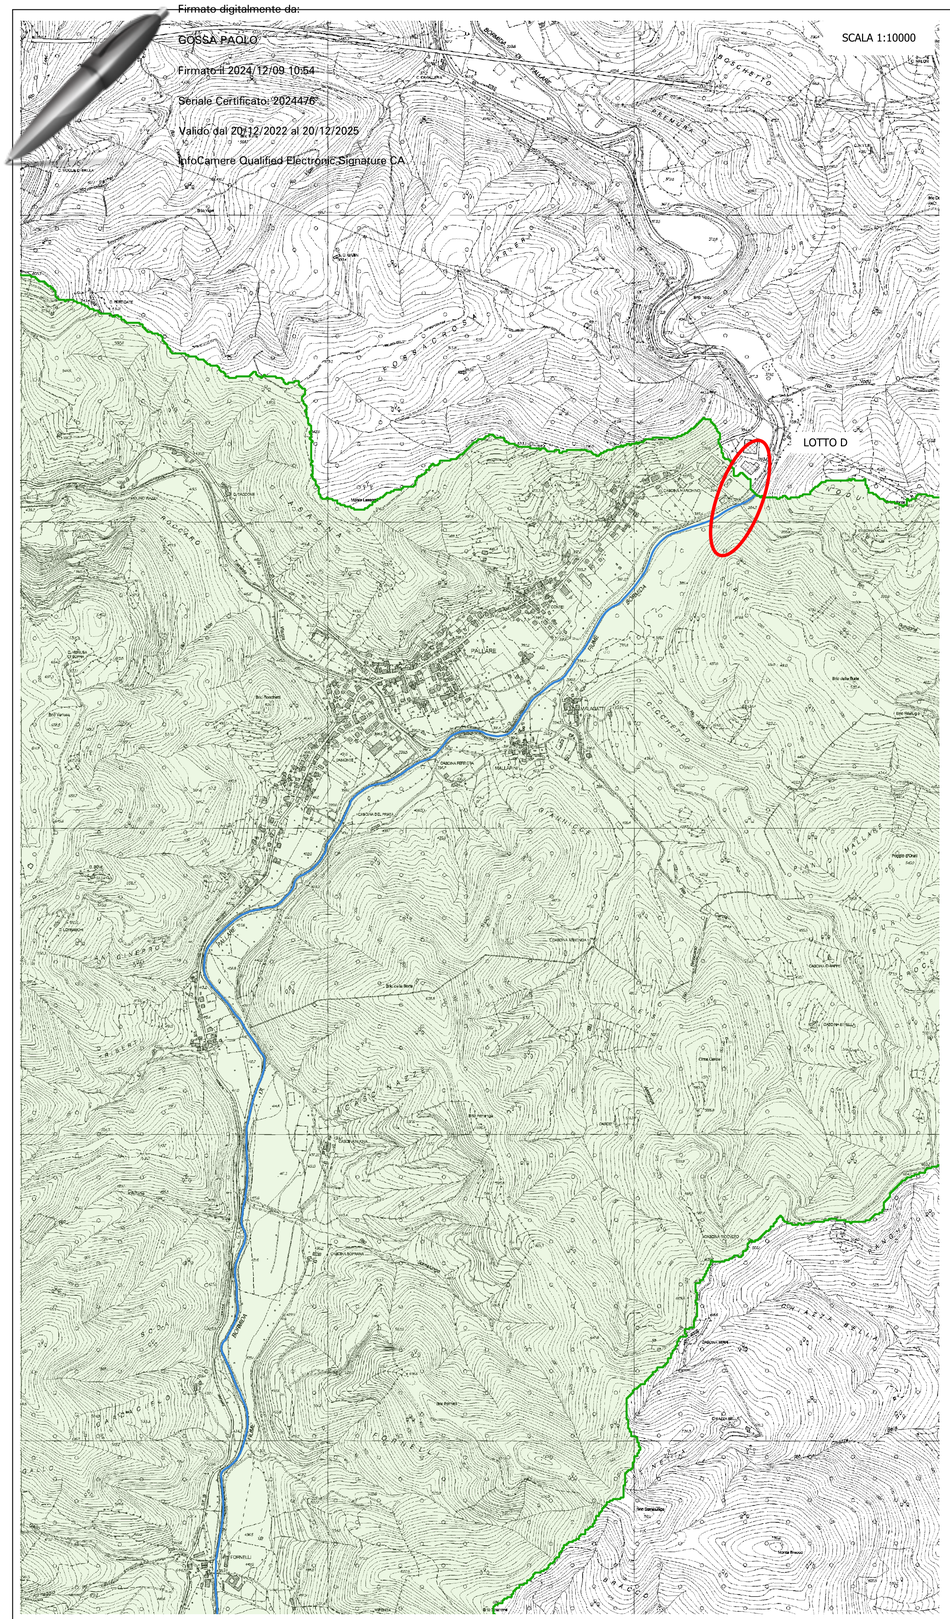

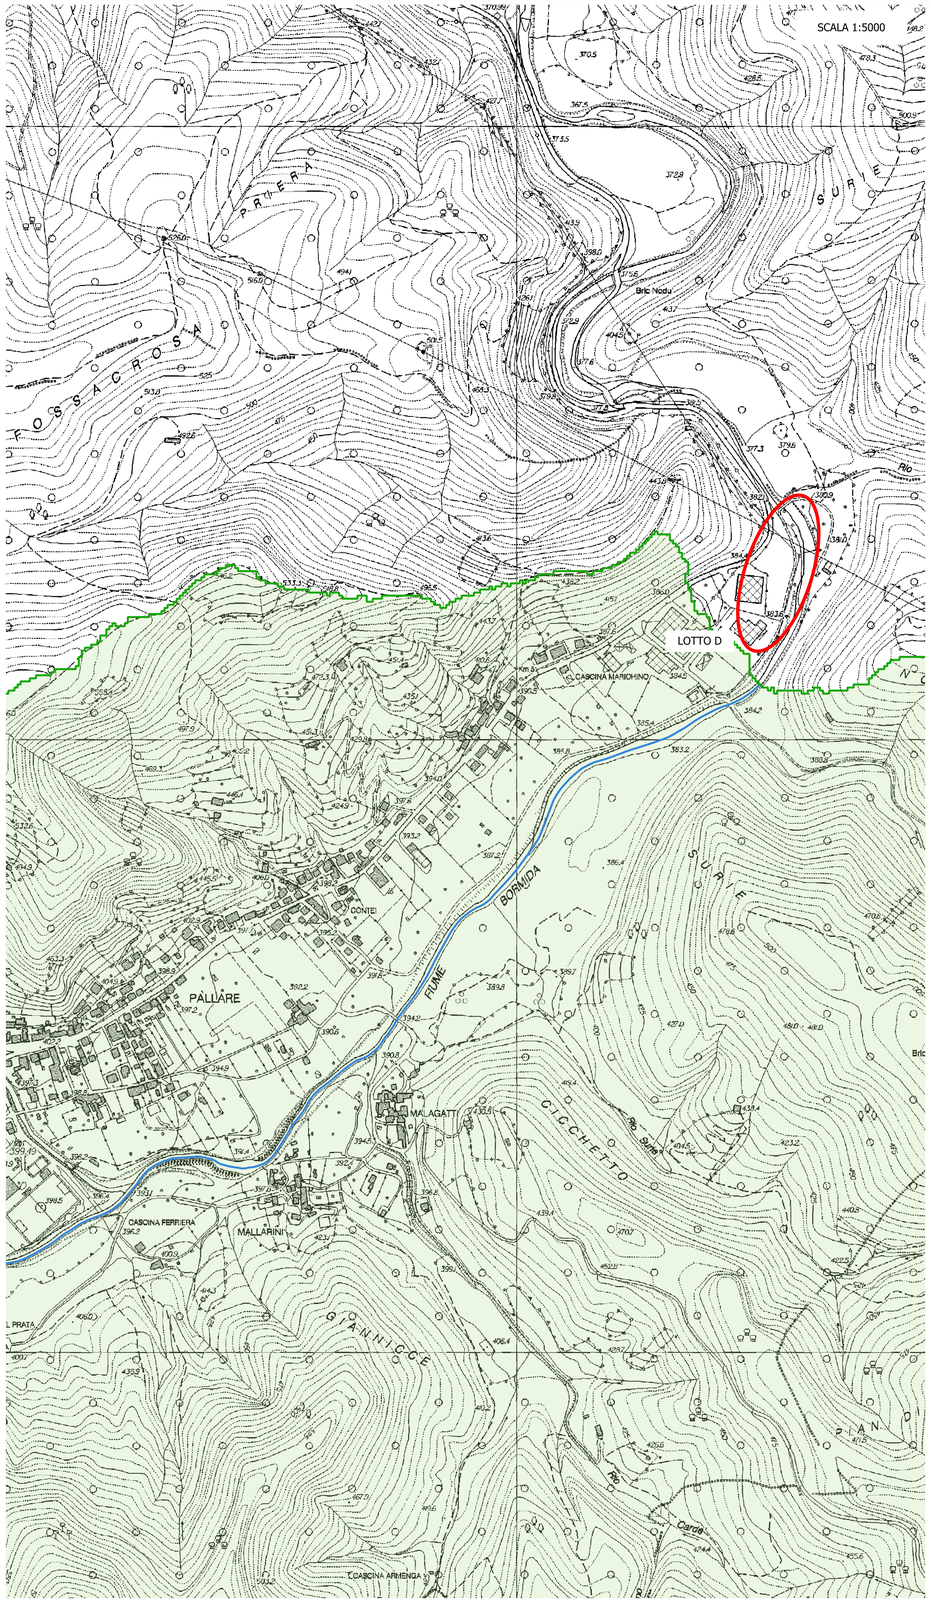

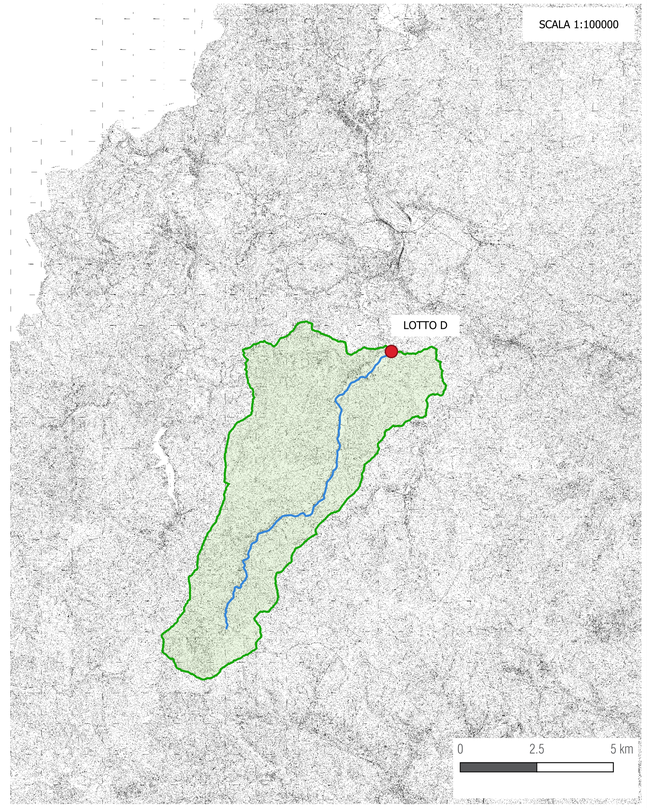

3i INGEGNERIA
3i Ingegneria s.r.l.s.
P.IVA 03952190043
Lungogesso Corso Giovanni XXIII, 26
12100 Cuneo
0171 60 30 59
info@3i-ingegneria.com

REGIONE LIGURIA
PROVINCIA DI SAVONA
COMUNE DI PALLARE

COMPLETAMENTO DELLE OPERE DI DIFESA SPONDALE E RIPRISTINO SEZIONI IDRAULICHE A PROTEZIONE DELL'AREA INDUSTRIALE.
CUP: D56I24000000002

PROGETTO DI FATTIBILITÀ TECNICO ECONOMICA

Oggetto

Inquadramento generale su CTR

Il committente

COMUNE DI PALLARE
Piazza San Marco, 20
17043 Pallare (SV)

Il gruppo di progettazione

Dott. Ing. Andrea Demaria
demaria@3i-ingegneria.com
Dott. Ing. Paolo Gossa
gossa@3i-ingegneria.com
ORDINE DEGLI INGEGNERI PROVINCIA DI CUNEO
n°A1964 Dott. Ing. Paolo Gossa

N° Tavola	Scala disegno	Fase	Codice elaborato
001	Varie	PFTE	C240120PFTEAR1001

REVISIONE	DATA EMISSIONE	DESCRIZIONE	REDAZIONE	CONTROLLO	APPROVAZIONE
00	LUGLIO 2024	Prima emissione	Demaria/Gossa	Gossa	Demaria